


RITNING OCH MÅTT BASERAS PÅ ETT ORIGINAL. VISS AVVIKELSE KAN DÄRFÖR FÖREKOMMA.

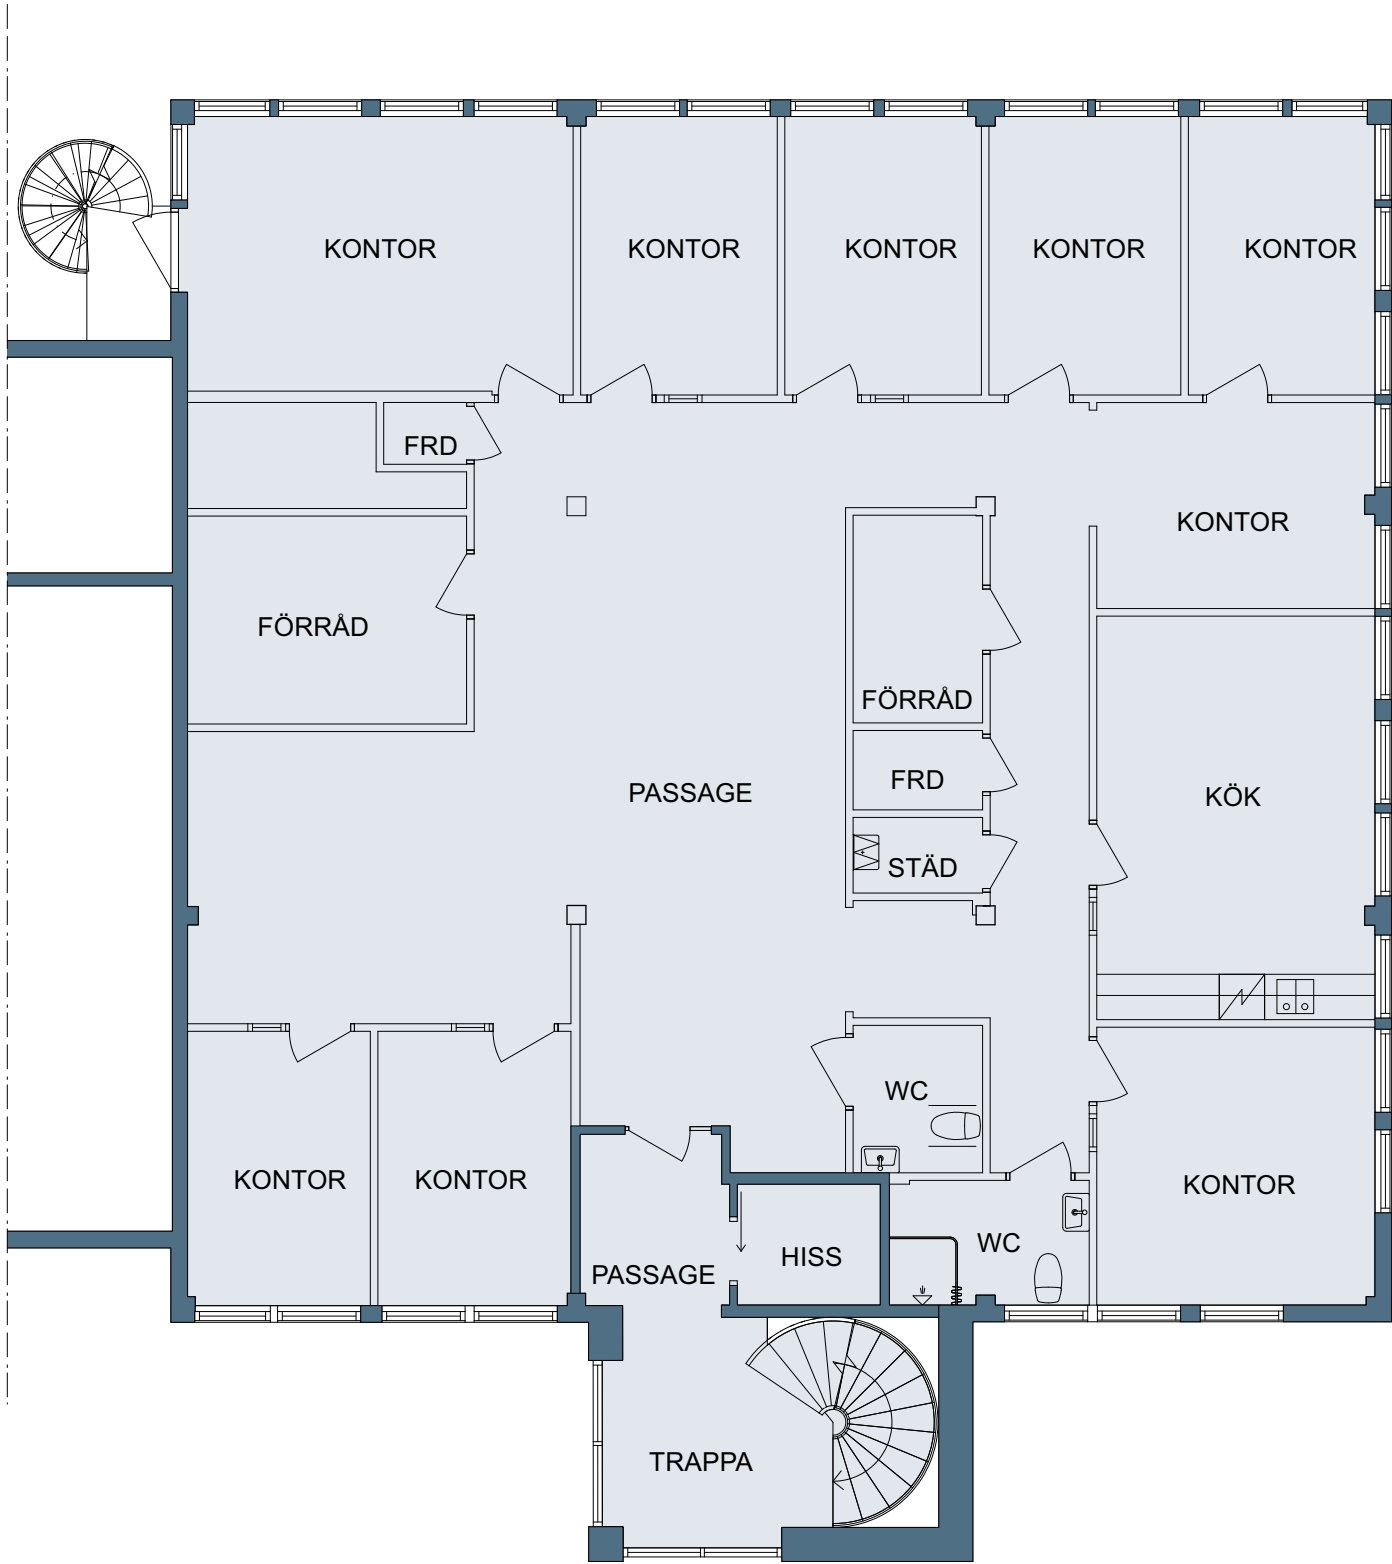

Skala 1:100 i A3 -Format

VAKANT PLAN 2 INKL. TRAPPHUS CA 257 KVM

2023-08-25 NN



SÖDERTÄLJE,
EKAN 10
BALTICVÄGEN 3A
KONTOR
PLAN 2