


RITNING OCH MÄTT BASERAS PÅ ETT ORIGINAL. VISS AVVIKELSE KAN DÄRFÖR FÖREKOMMA.

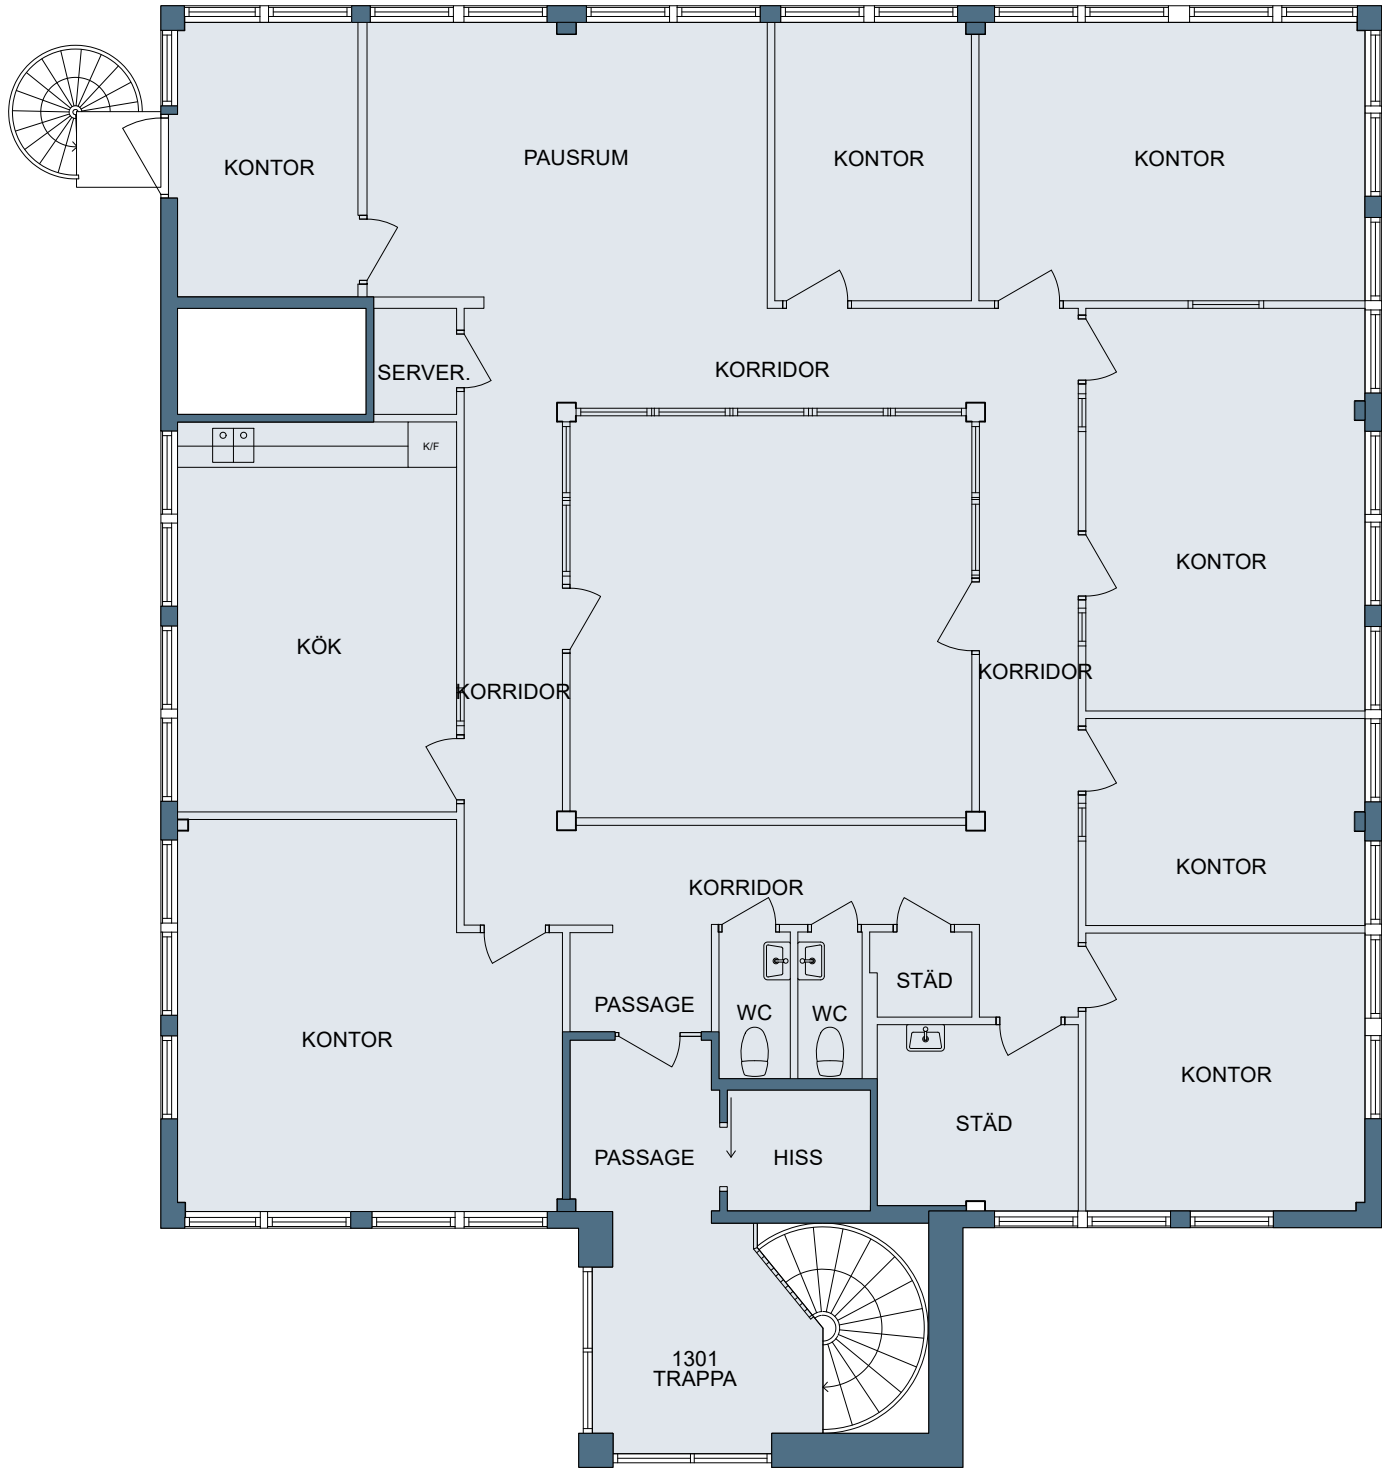

Skala 1:100 i A3 -Format

VAKANT PLAN 1 CA 251 KVM INKL. TRAPPHUS

2023-08-25 NN



SÖDERTÄLJE,  
EKAN 10  
BALTICVÄGEN 3A  
KONTOR  
PLAN 3