


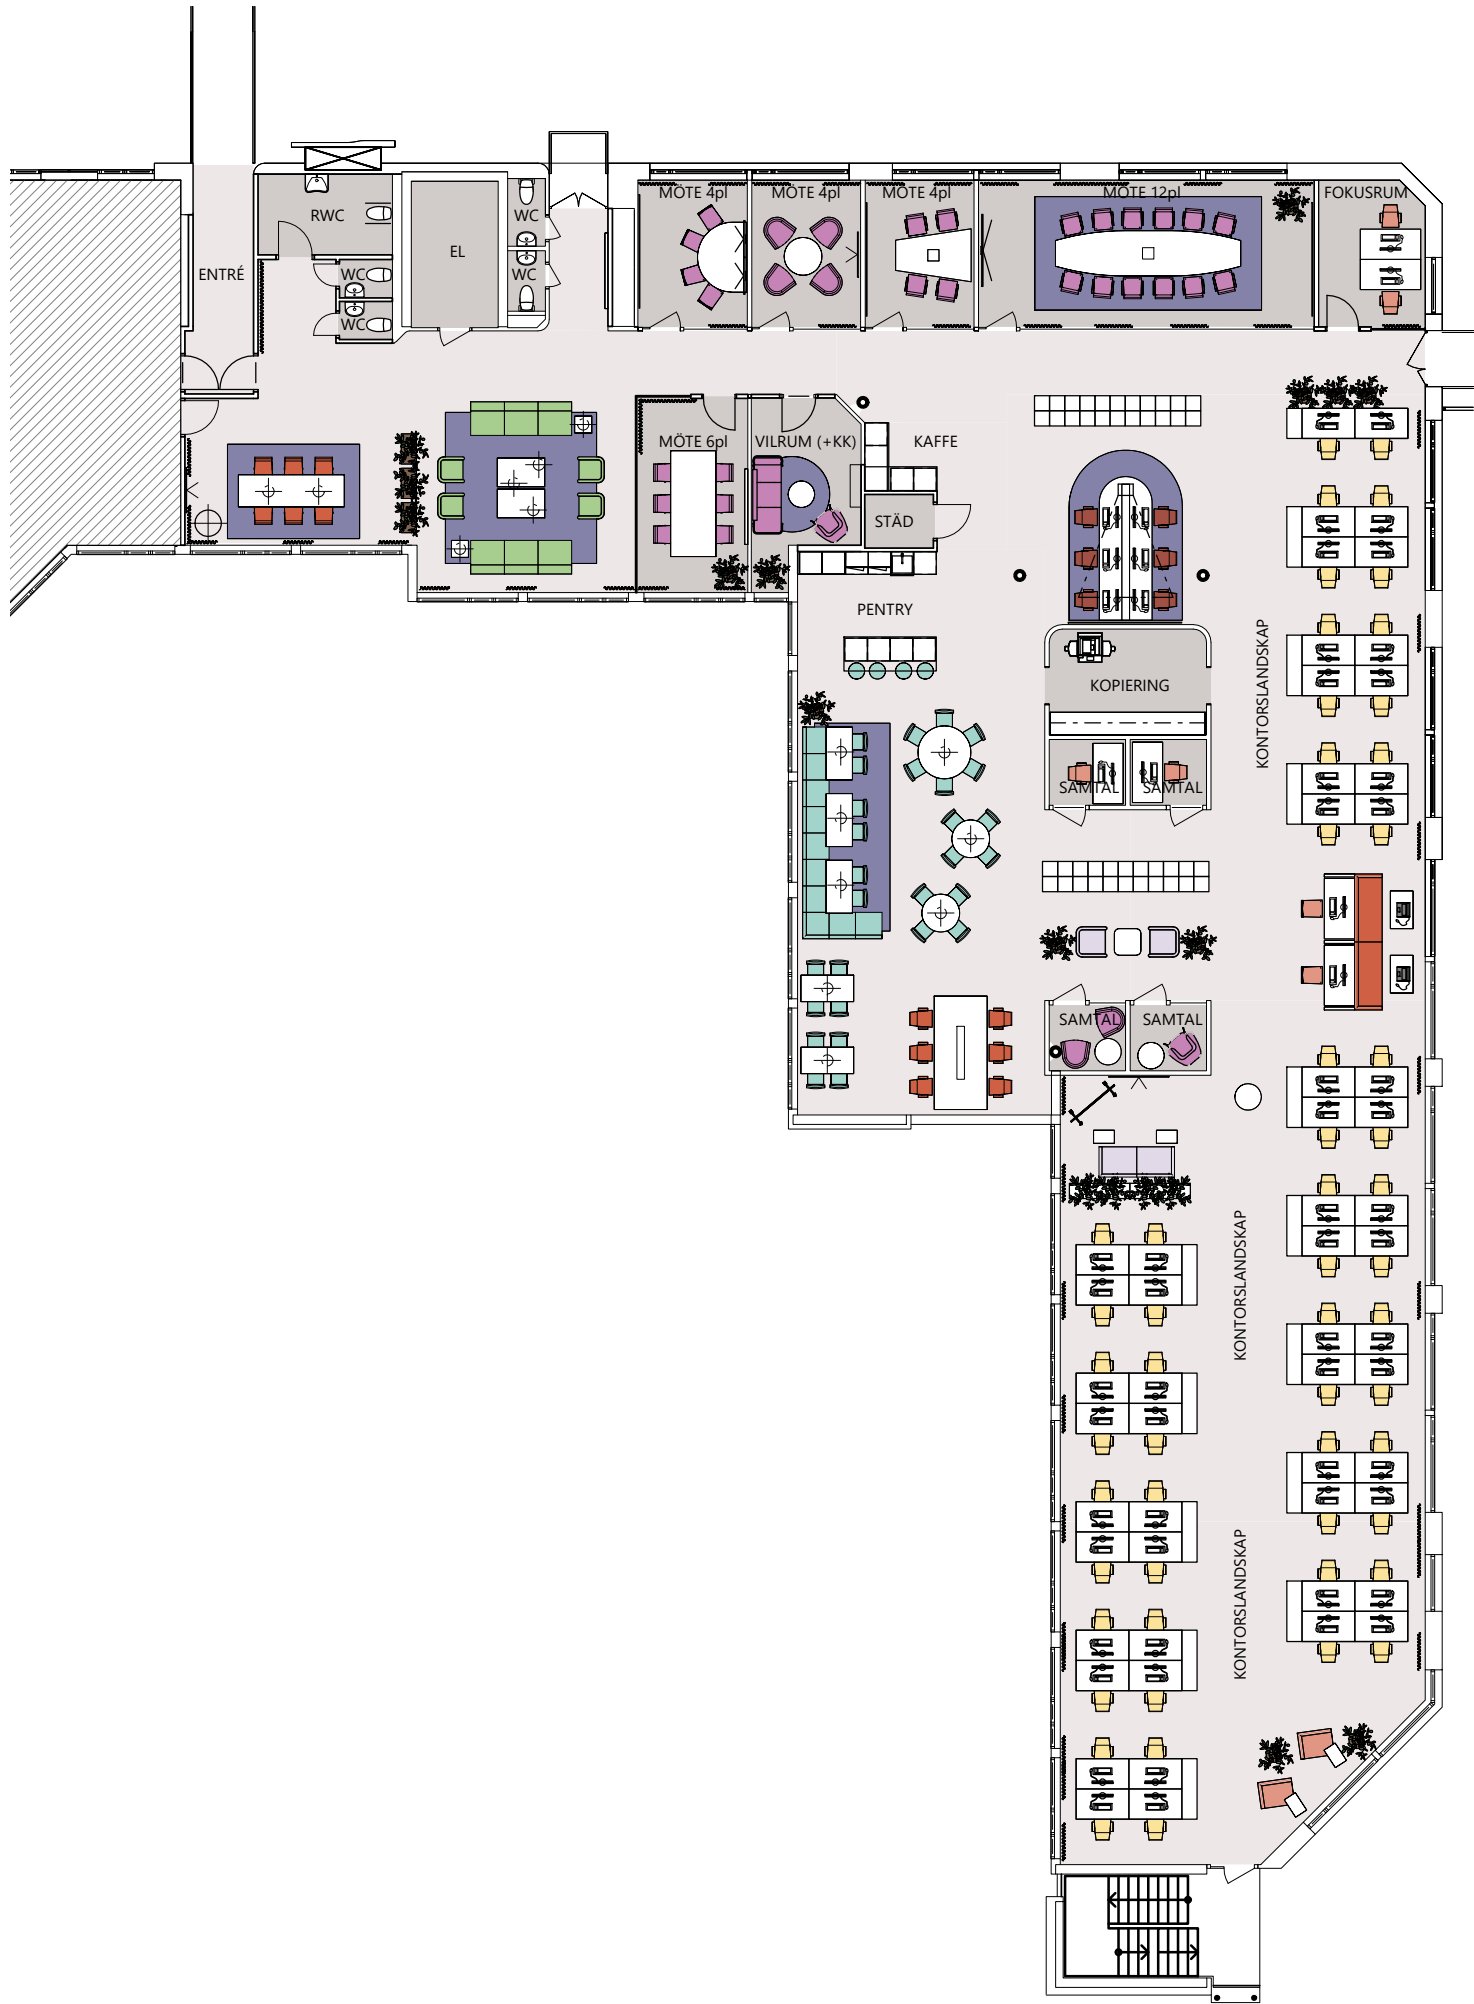

1. ARBETSPLATSER		
PROJEKT-/TEAMPLATS	6	
TOUCH DOWN/HOT DESK	14	
FOKUSPLATS	8	
ÖPPET LANDSKAP	54	
82		
2. MÖTESPLATSER		
INFORMELLT MÖTE	4	
MÖTESRUM	35	
39		
3. PAUSPLATSER		
LOUNGE	16	
TORG/KÖK	42	
58		
TOTALT ANTAL SITTPLATSER:	179	

RUMSFUNKTIONER		
EL	1	
ENTRÉ	1	
FOKUSRUM	1	
KAFFE	1	
KAPPRUM	1	
KONTORSLANDSKAP	3	
KOPIERING	1	
KORRIDOR	1	
MÖTE 4pl	3	
MÖTE 6pl	1	
MÖTE 12pl	1	
PASSAGE	1	
PENTRY	1	
RWC	1	
SAMTAL	4	
STÄD	1	
VILRUM (+KK)	1	
WC	4	