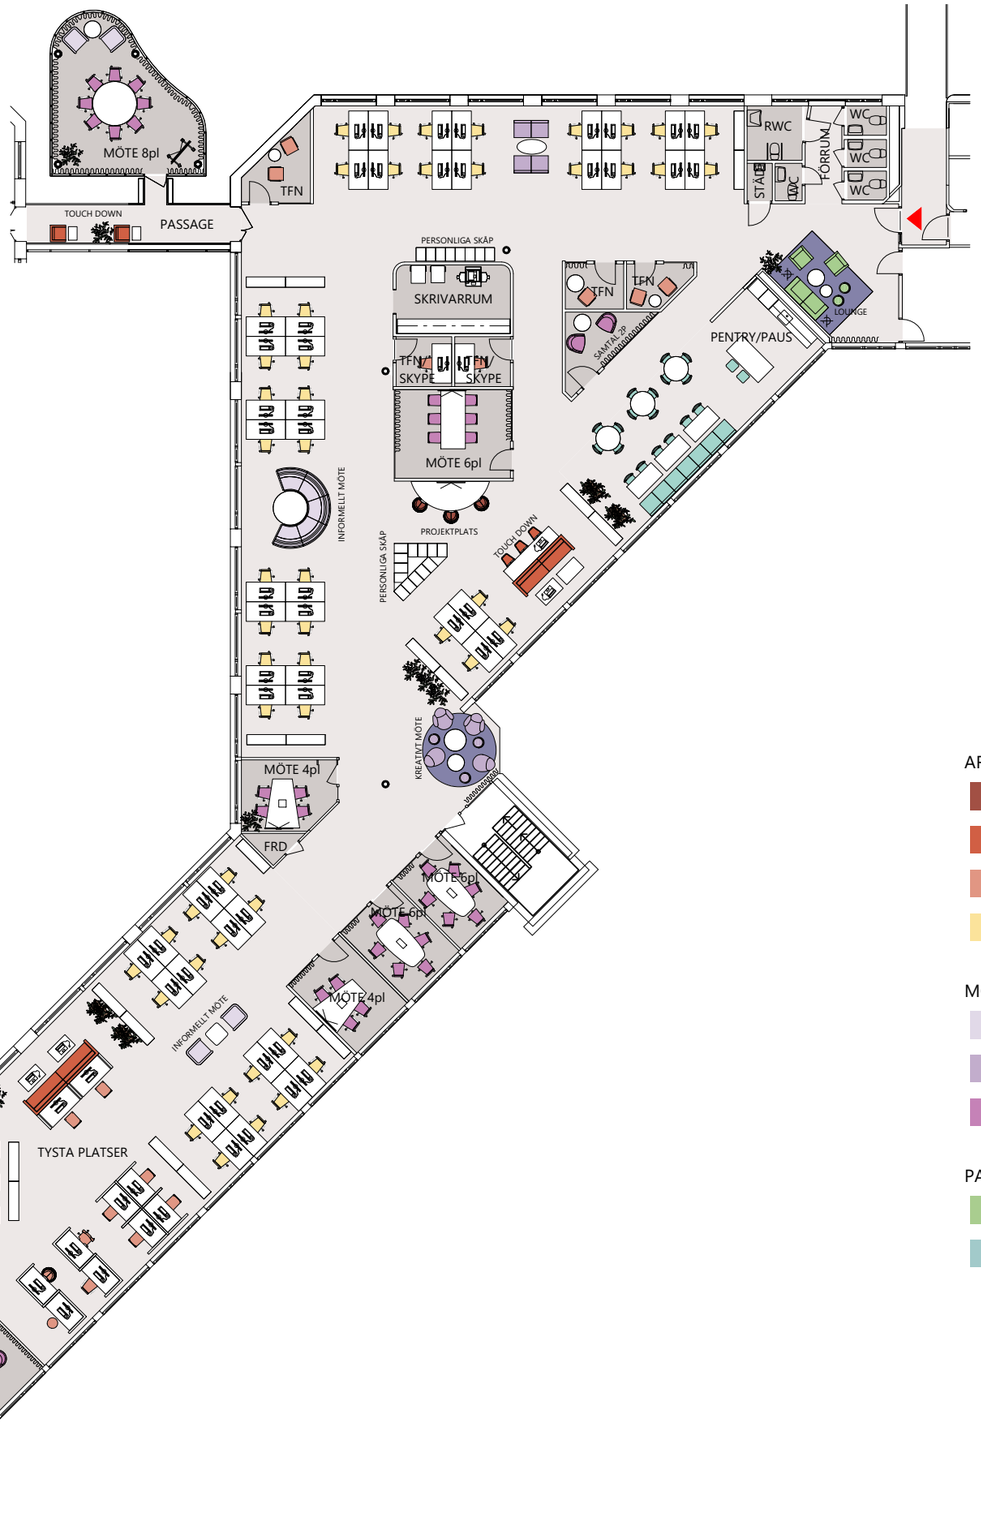

ARBETSPLATSER	
PROJEKTPLATS	3
TOUCH DOWN	9
FOKUSPLATS	20
ÖPPET LANDSKAP	52
	84
MÖTESPLATSER	
INFORMELLT MÖTE	9
KREATIVT MÖTE	11
MÖTESRUM	40
	60
PAUSPLATSER	
LOUNGE	6
TORG/KÖK	27
	33
	177

MÖTE 4pl	2
MÖTE 6pl	2
MÖTE 8pl	1
PENTRY/PAUS	1
RECEPTION	1
SAMTAL 2pl	1
SKRIVARRUM	1
TFN	2
TFN/SKYPE	2
TYSTA PLATSER	1
FÖRRUM	1
MÖTE 4pl	1
MÖTE 6pl	1
RWC	1
STÄD	1
TFN	1
WC	4
FRD	1
PASSAGE	1

spectrum arkitekter

SKALA 1:250

0 1 2 5 10

SÄLJSKISS

HUS 3, PLAN 6: LOA 854kvm

2024-01-22 / EG/JS

Gate:01 FRÖSUNDAVIK