



Solnavägen 2D - Plan 11-12 lokal 11.01-12.01




PLAN 11

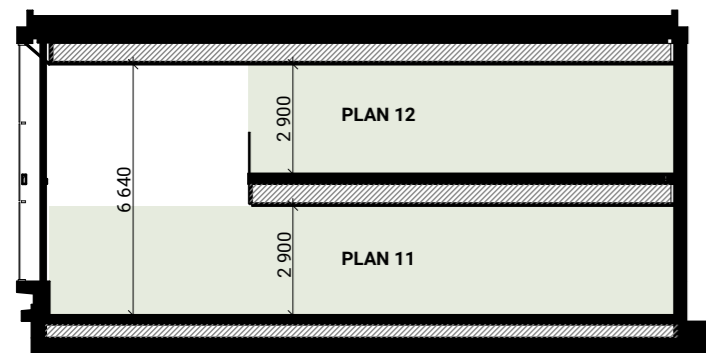

SEKTION AA

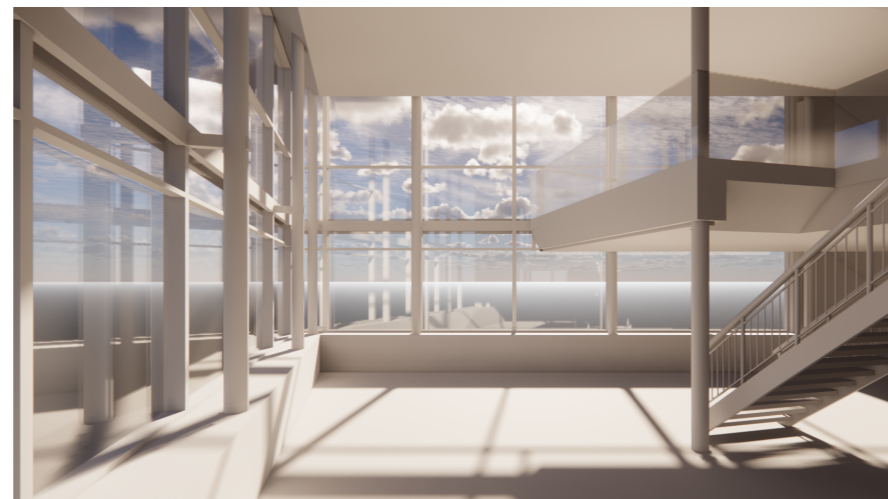

3D-VY INETRIÖR

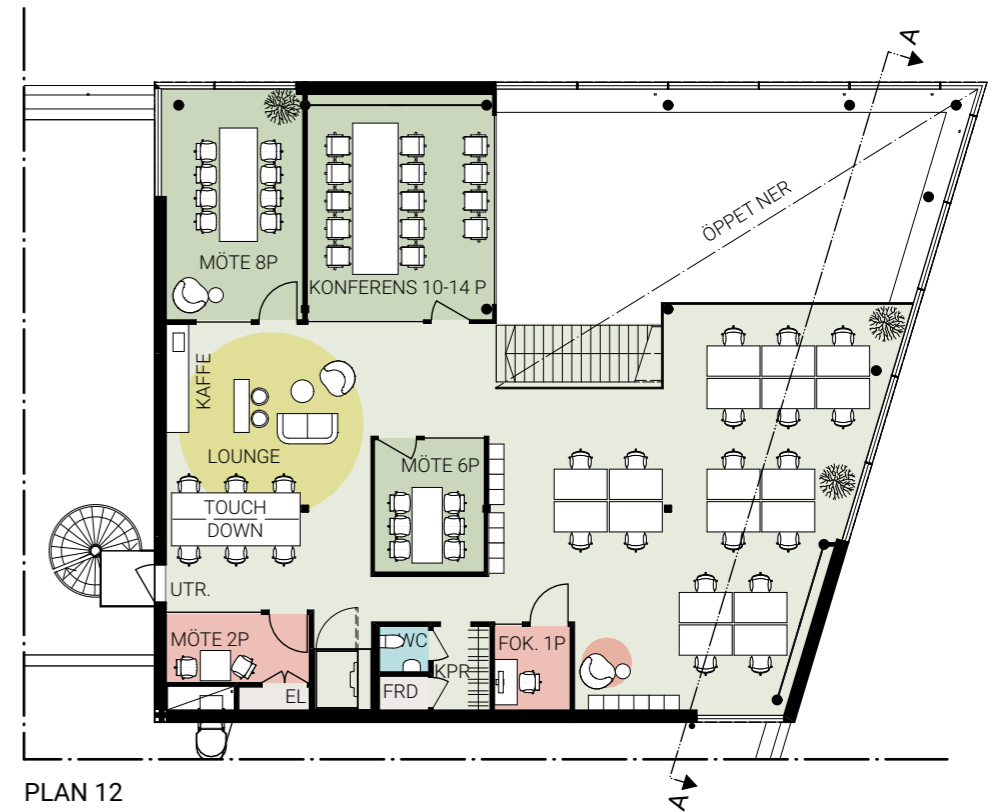

PLAN 12

Exempel på inplacering

LOA: Ca 533 kvm

Ca 12,1 kvm/arbetsplats

Persontäthet ned till 12 kvm/arbetsplats är möjlig

Arbetsplatser


Tot 44 arbetsplatser vid skrivbord 140 x 80 cm, i aktivitetsbaserat kontorslandskap, inkl. 1 st i reception.

Sittplatser:

- 44 st vid enskilda arbetsplatser
- 12 st vid "touch down"-platser
- 1 st i reception

Mötesrum


- 1 st konferensrum 10 - 14 p
- 1 st mötesrum 8 p
- 1 st mötesrum 6 p
- 1 st samtal/möte 2 p
- 2 st fokusrum 1 p

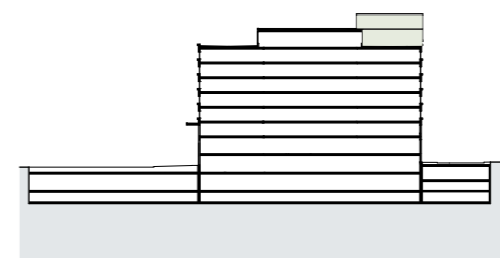

ORIENTERINGSFIGUR



SKALA 1:200

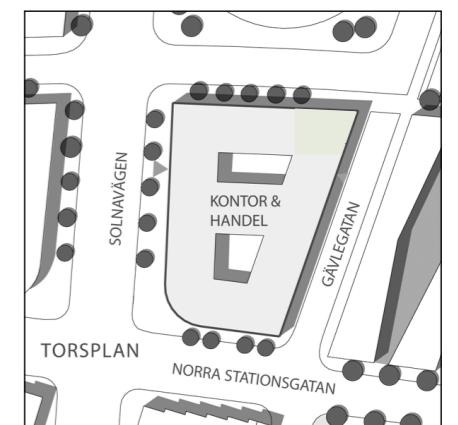

OBS!
 Detta är en skiss och ett förslag på möjlig möblering & utformning av våningsplanet. Samtliga symboler skall ses som en symbol för att visa en funktion, anpassning av inredning krävs vid slutgiltig möblering.
 Läget på inritade väggar, glaspartier, dörrar, schakt och andra byggnadsdelar på denna ritning kan behöva justeras något beroende på fastighetens konstruktion och befintliga installationers läge.