



NACKAGATAN 4
SÖDERMALM
STOCKHOLM

→ Mezzanin &
dubbel takhöjd

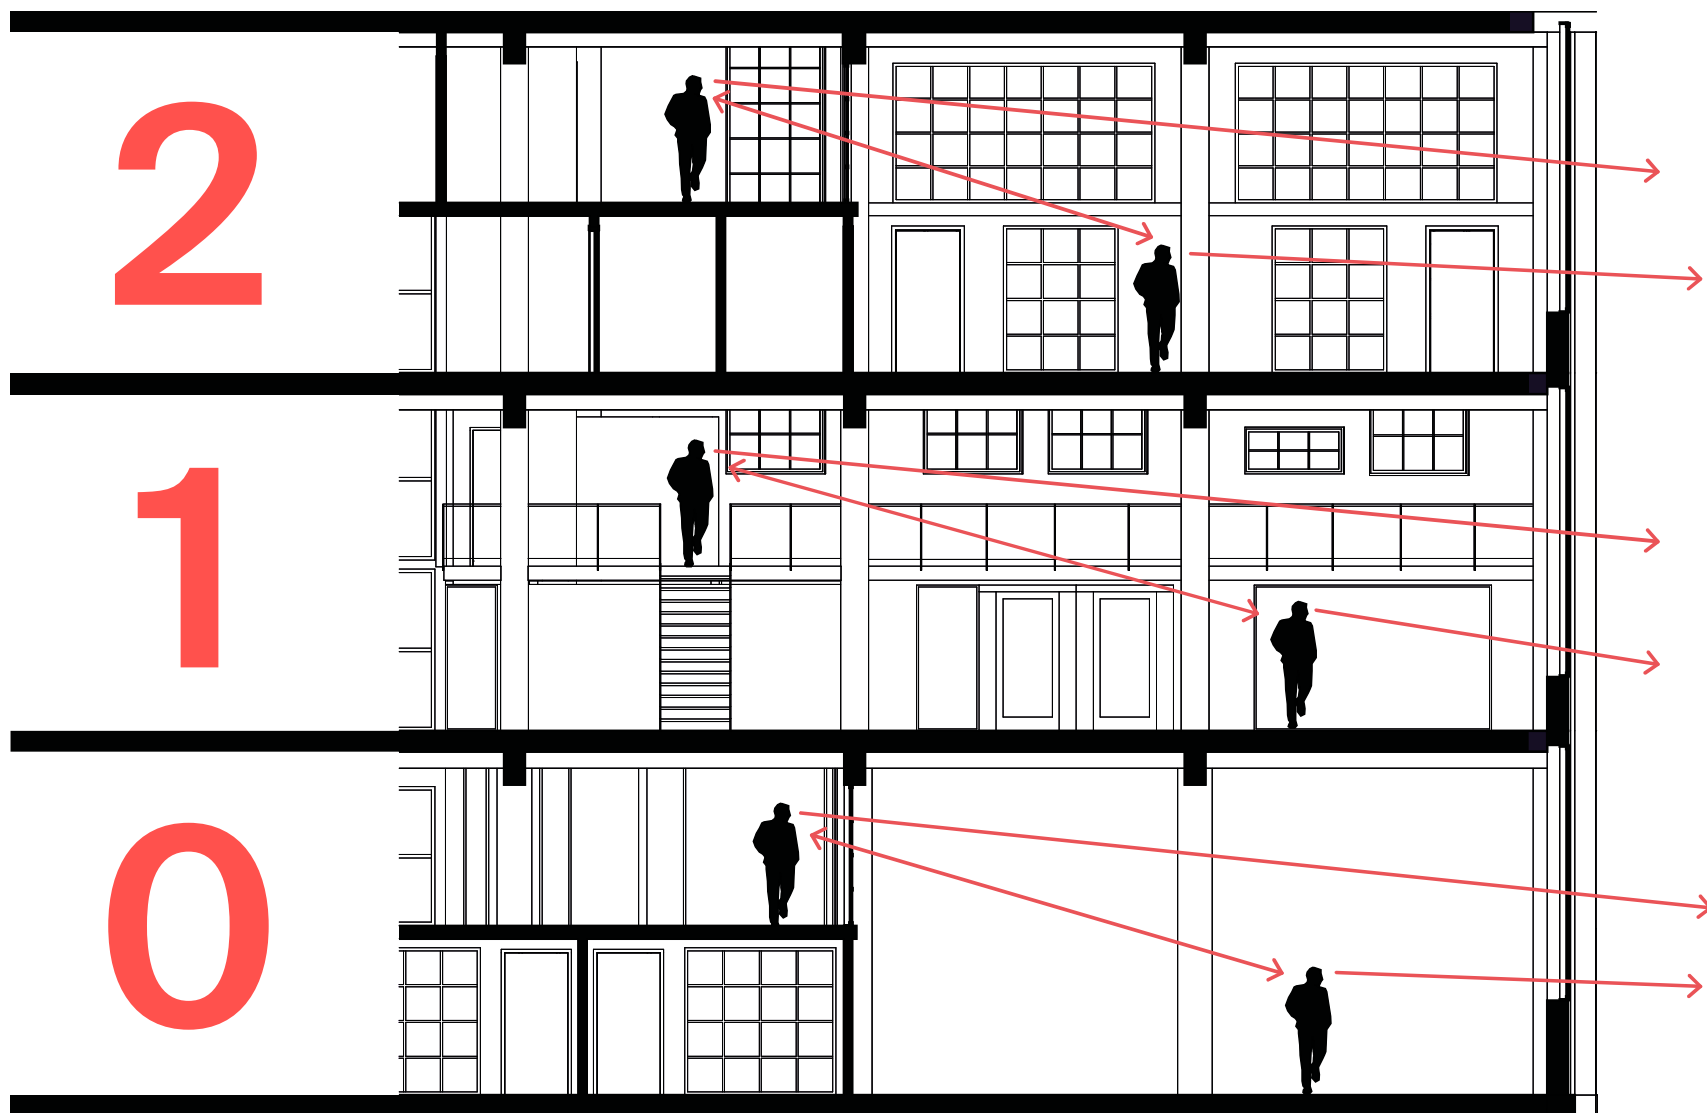

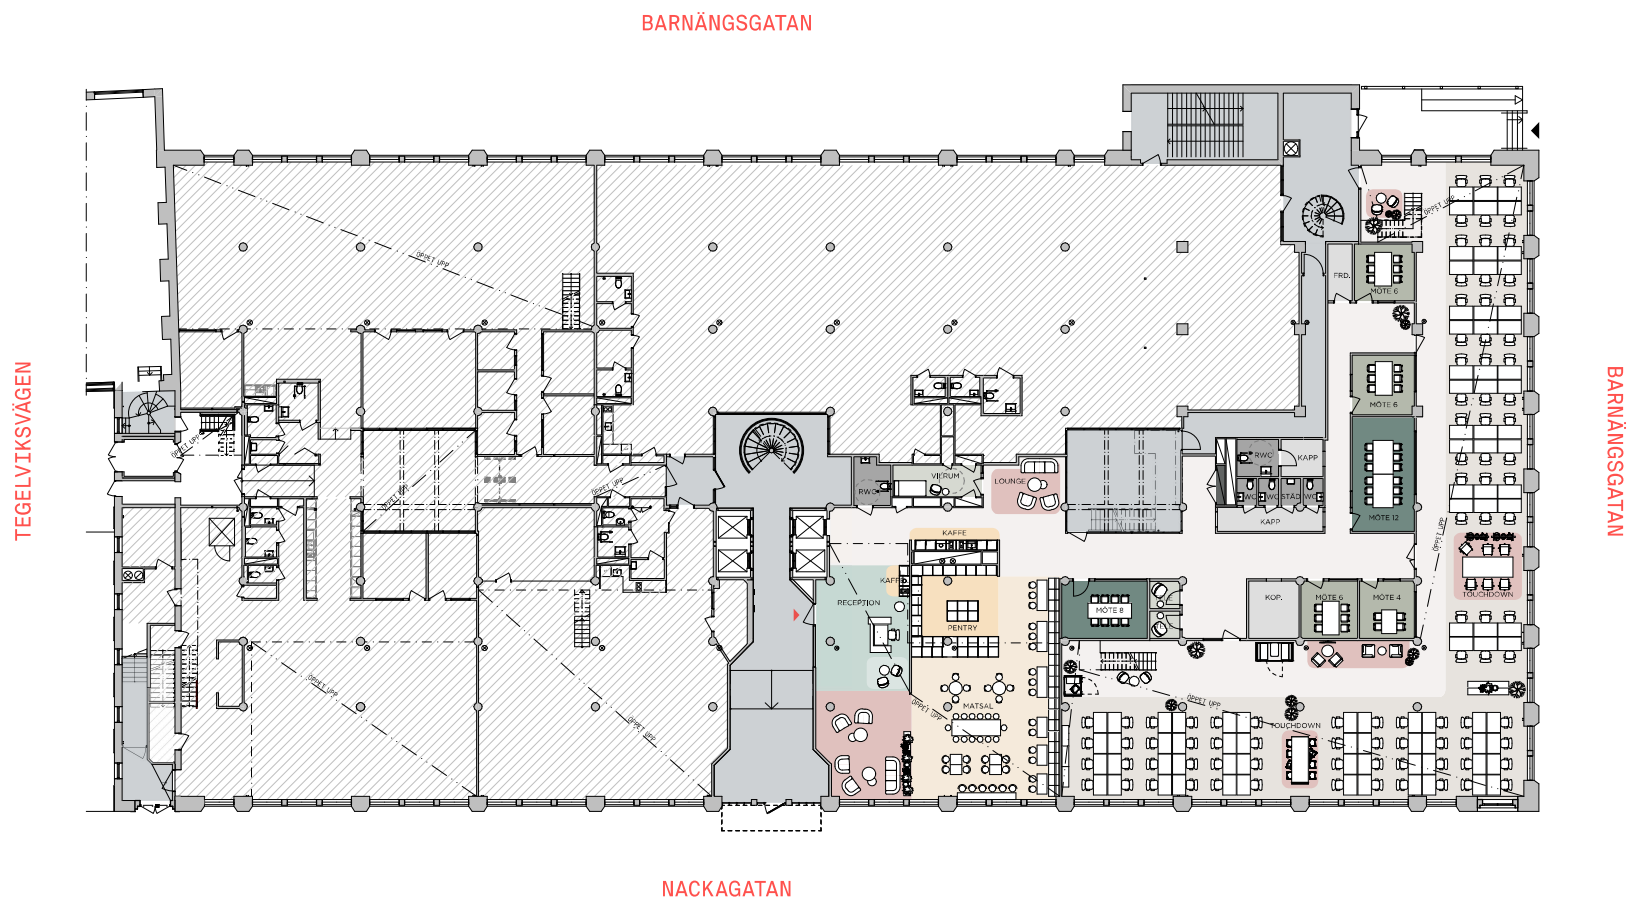

Entréplan

INFO

ADRESS:
ARBETSPLATSER:
LOA:



NACKAGATAN 4
177 ST
1007 av 1424 m²

FÖRKLARINGAR

- Reception
- Öppen arbetsplats
- Mötesrum
- Samtal/Tele/Fokus
- Lounge/Touch Down
- Pentry/Kaffe/Matsal

- Stödfunktioner
- Allmänna ytor
- Entré

LOKAL 2

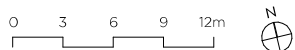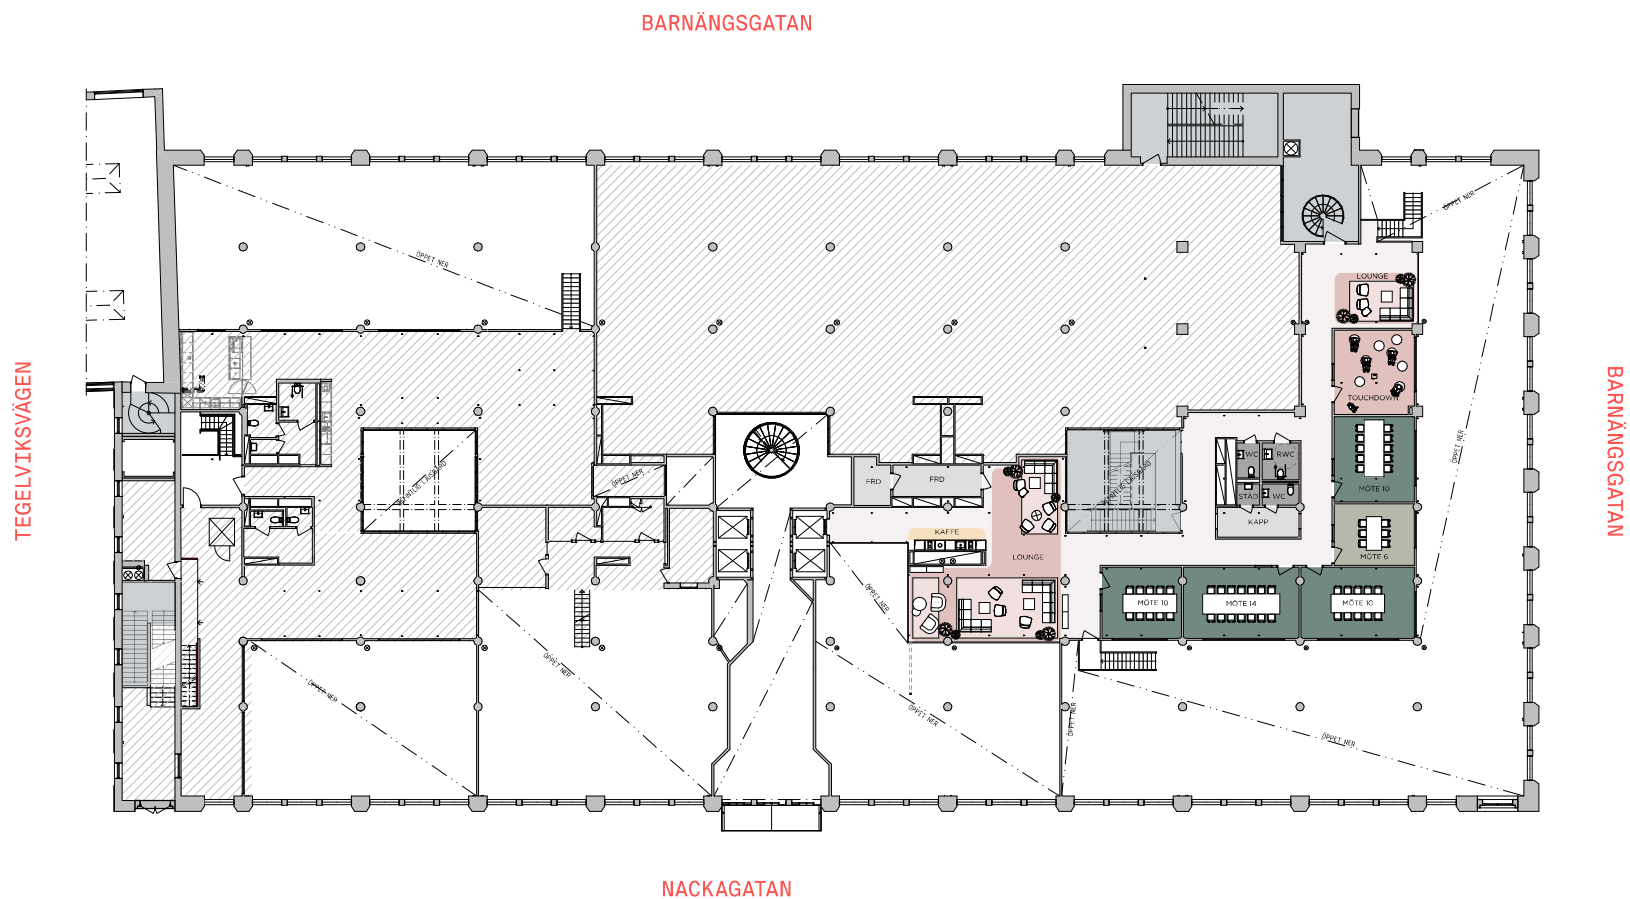

Entréplan

Entresol

INFO

ADRESS: NACKAGATAN 4
ARBETSPLATSER: 177 ST
LOA: 417 av 1424 m²

FÖRKLARINGAR

- | | | |
|---------------------|-----------------------|------------------|
| ● Reception | ● Samtal/Tele/Fokus | ● Stödfunktioner |
| ● Öppen arbetsplats | ● Lounge/Touch Down | ● Allmänna ytor |
| ● Mötesrum | ● Pentry/Kaffe/Matsal | ▶ Entré |

LOKAL 2