

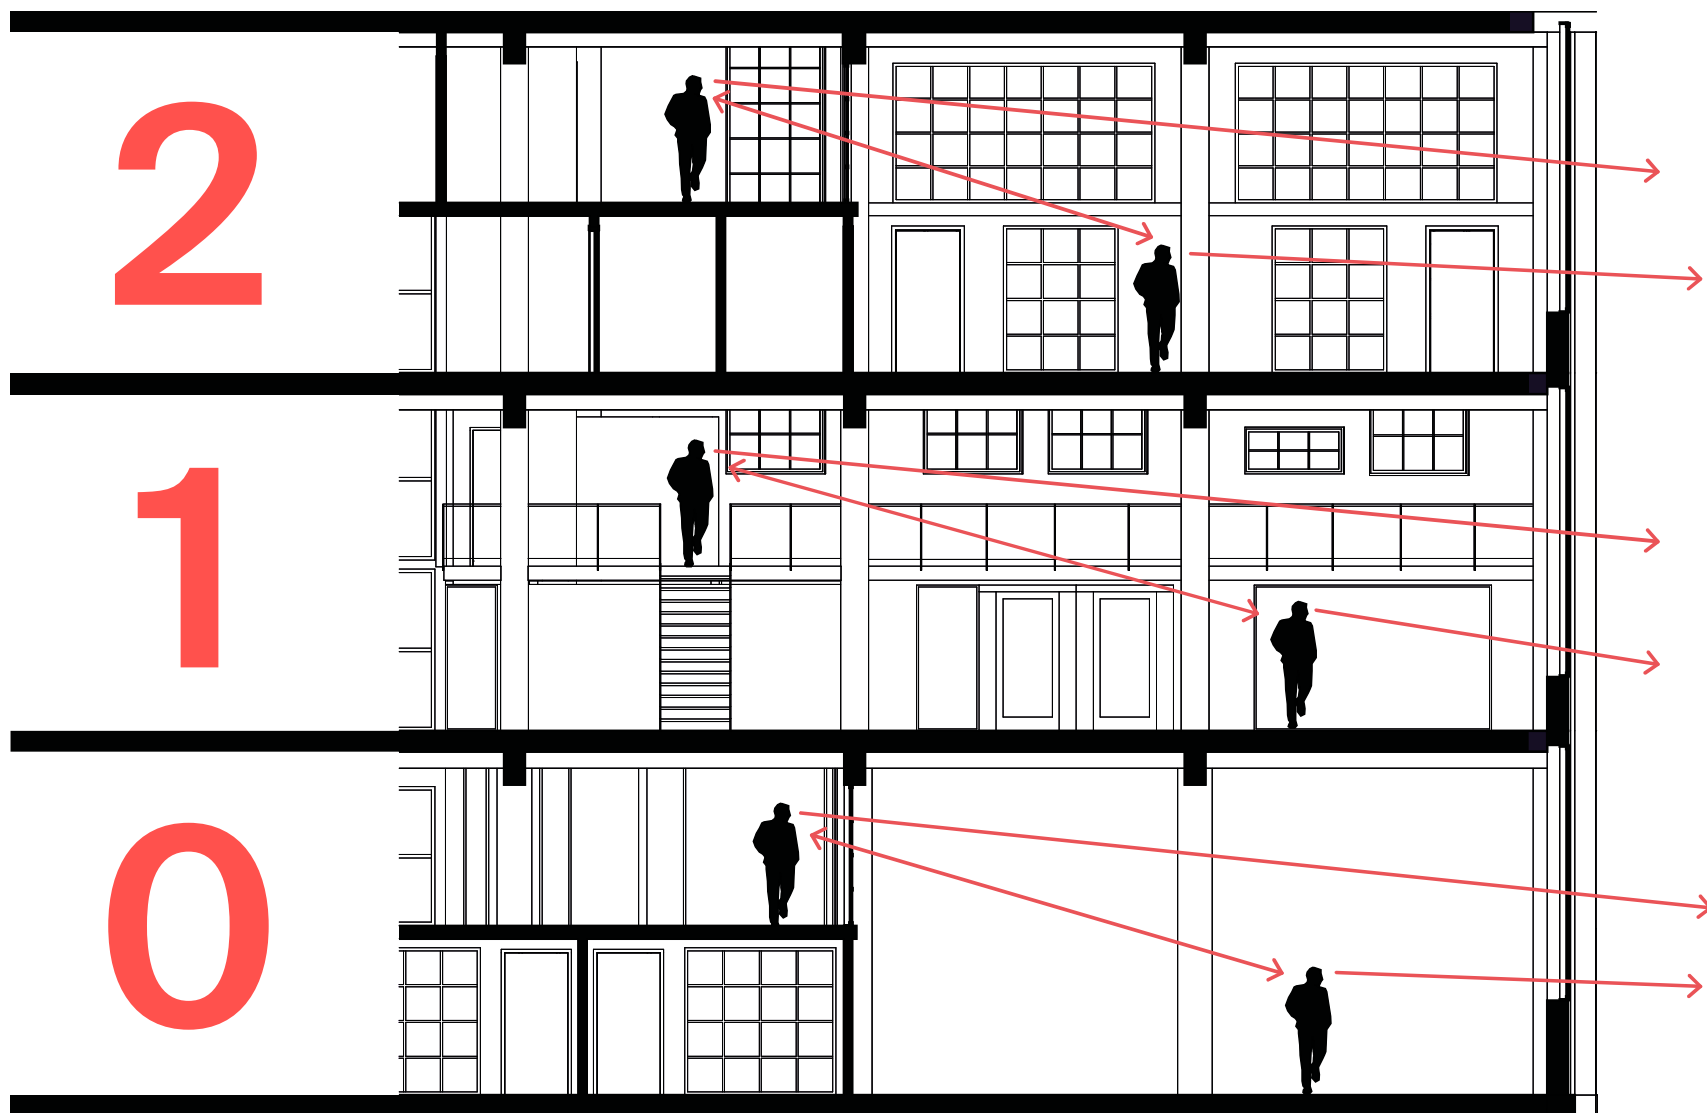


NACKAGATAN 4
SÖDERMALM
STOCKHOLM

→ Mezzanin &
dubbel takhöjd

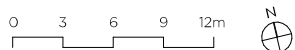

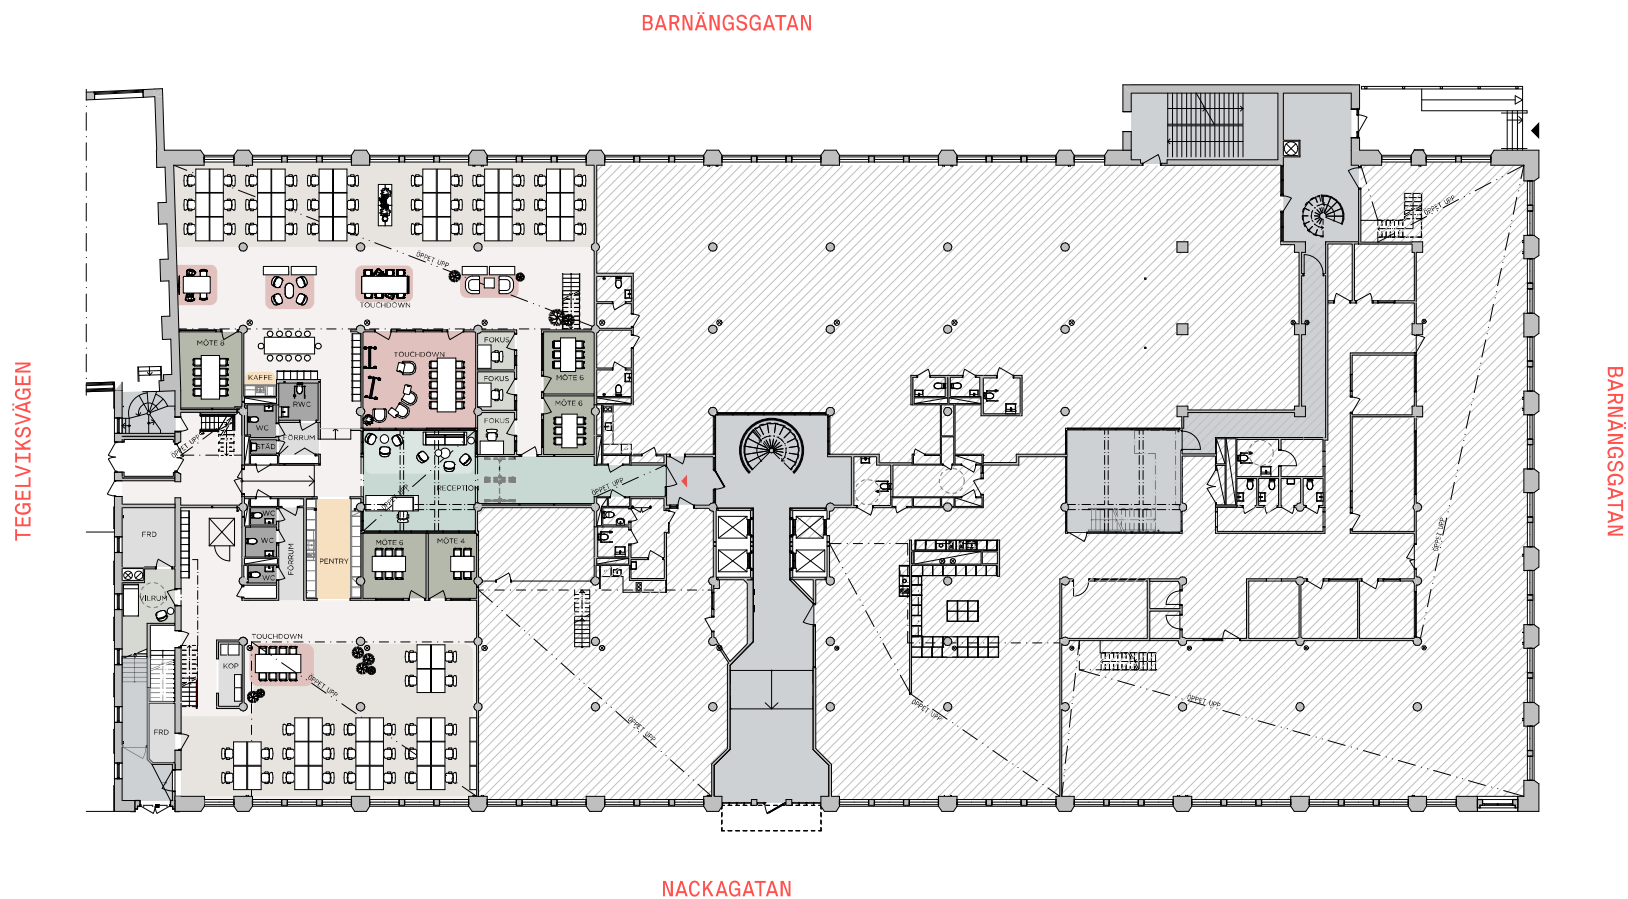

Entréplan


INFO

ADDRESS: NACKAGATAN 4
ARBETSPLATSER: 132 ST
LOA: 864 av 1287 m²

FÖRKLARINGAR

- | | | |
|-------------------|---------------------|----------------|
| Reception | Samtal/Tele/Fokus | Stödfunktioner |
| Öppen arbetsplats | Lounge/Touch Down | Allmänna ytor |
| Mötesrum | Pentry/Kaffe/Matsal | Entré |

LOKAL 1

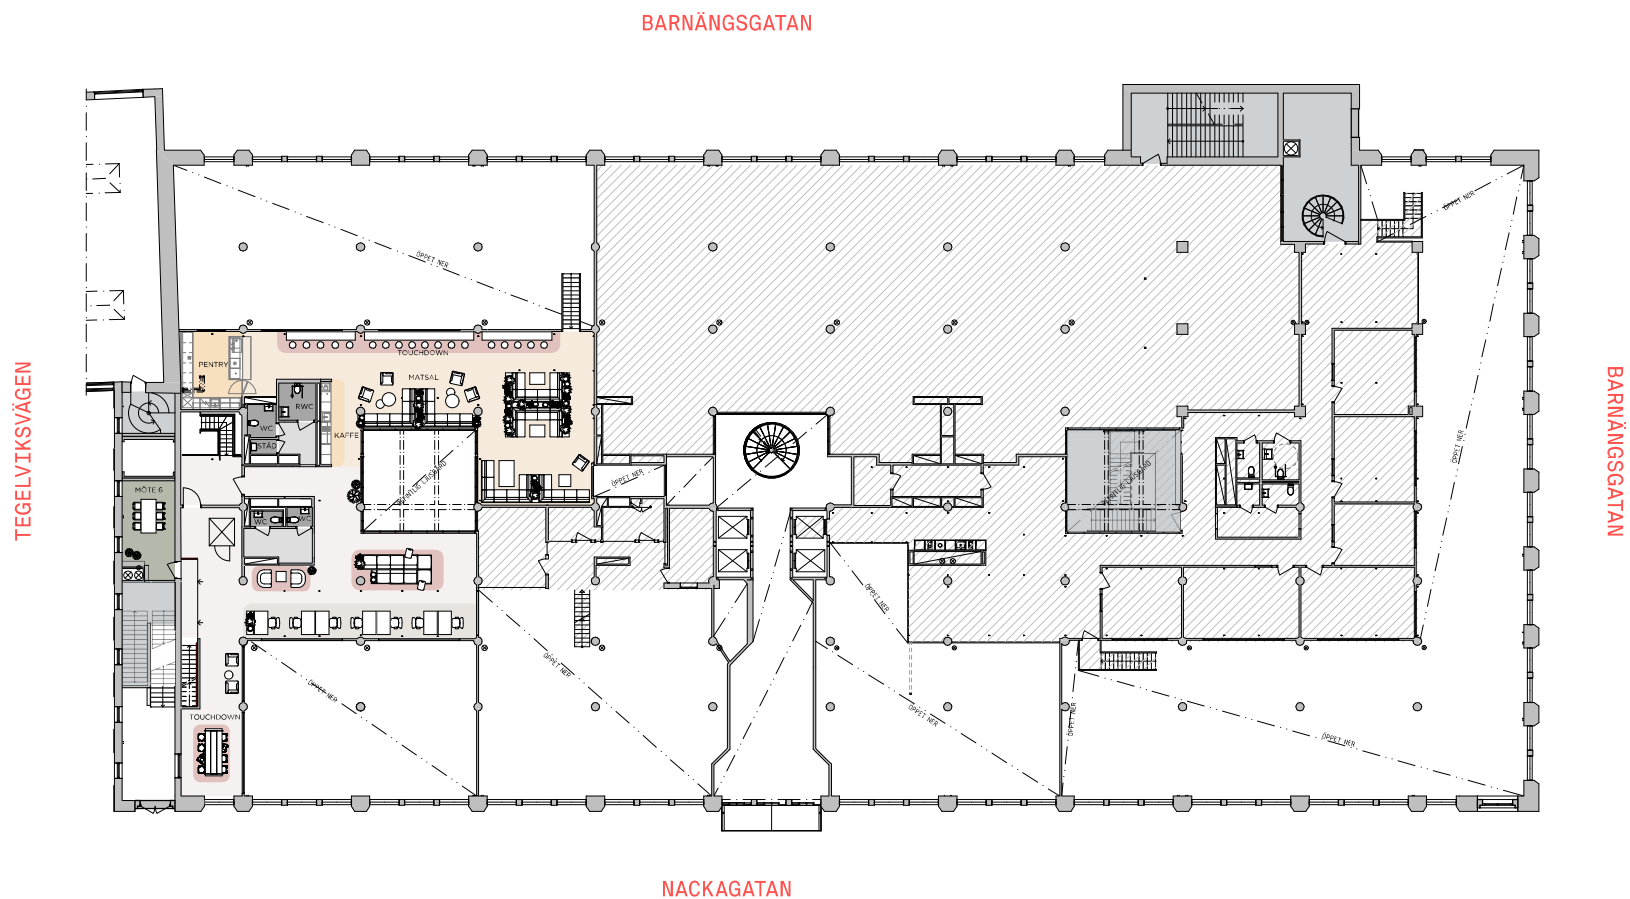

Entréplan

Entresol

INFO

ADDRESS: NACKAGATAN 4
 ARBETSPLATSER: 132 ST
 LOA: 423 av 1287 m²

FÖRKLARINGAR

- | | | |
|-------------------|---------------------|----------------|
| Reception | Samtal/Tele/Fokus | Stödfunktioner |
| Öppen arbetsplats | Lounge/Touch Down | Allmänna ytor |
| Mötesrum | Pentry/Kaffe/Matsal | Entré |

LOKAL 1