

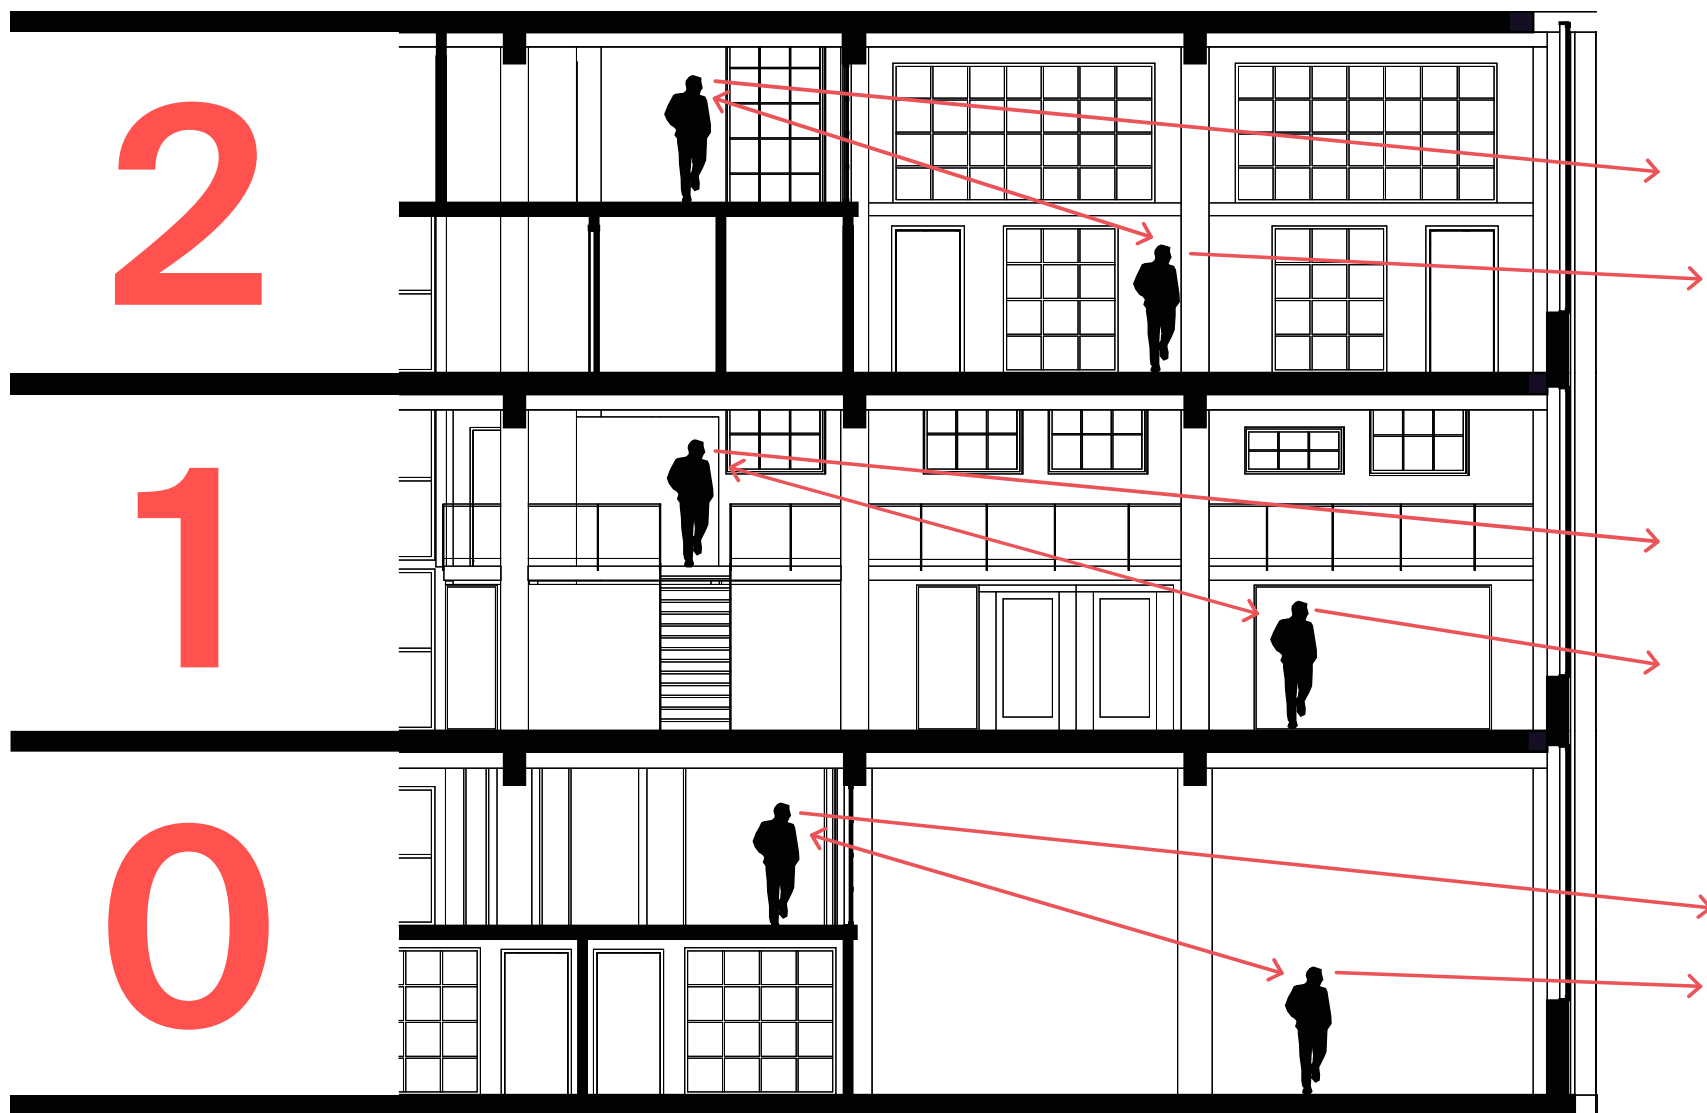


NACKAGATAN 4
SÖDERMALM
STOCKHOLM

→ Mezzanin &
dubbel takhöjd

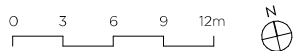

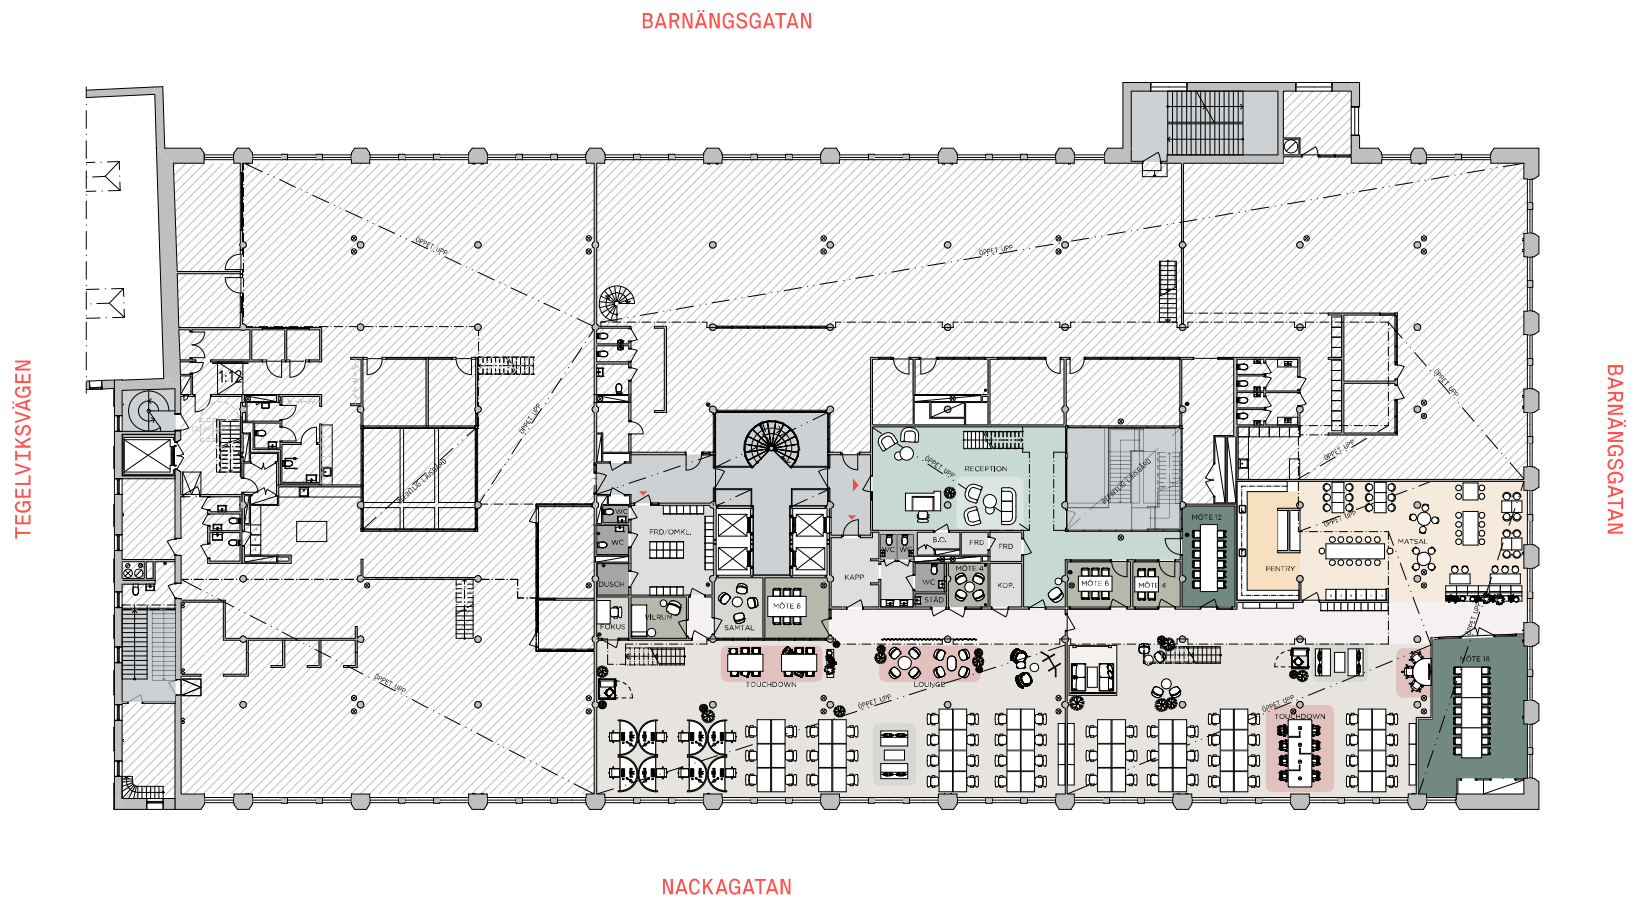

Plan 1

INFO

ADRESS:
ARBETSPLATSER:
LOA:


NACKAGATAN 4
175 ST
989 av 1330 m²

FÖRKLARINGAR

- Reception
- Öppen arbetsplats
- Mötesrum
- Samtal/Tele/Fokus
- Lounge/Touch Down
- Pentry/Kaffe/Matsal

- Stödfunktioner
- Allmänna ytor
- Entré

LOKAL 3

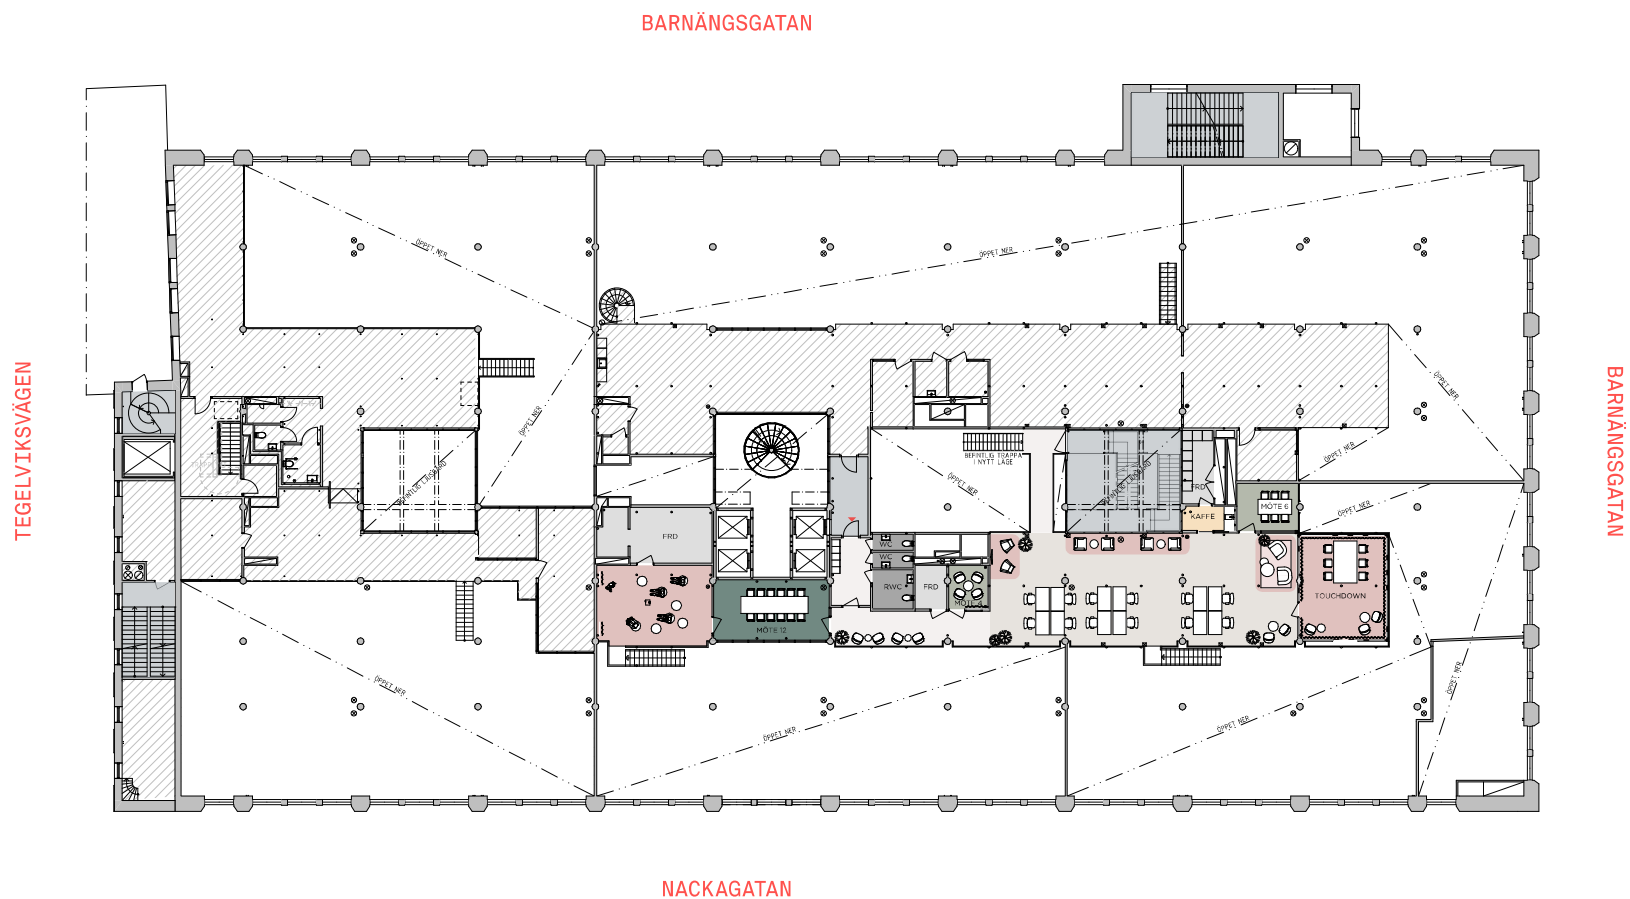

Plan 1

Entresol

INFO

ADRESS:
ARBETSPLATSER:
LOA:


NACKAGATAN 4
175 ST
341 av 1330 m²

FÖRKLARINGAR

- Reception
- Öppen arbetsplats
- Mötesrum
- Samtal/Tele/Fokus
- Lounge/Touch Down
- Pentry/Kaffe/Matsal

- Stödfunktioner
- Allmänna ytor
- Entré

LOKAL 3

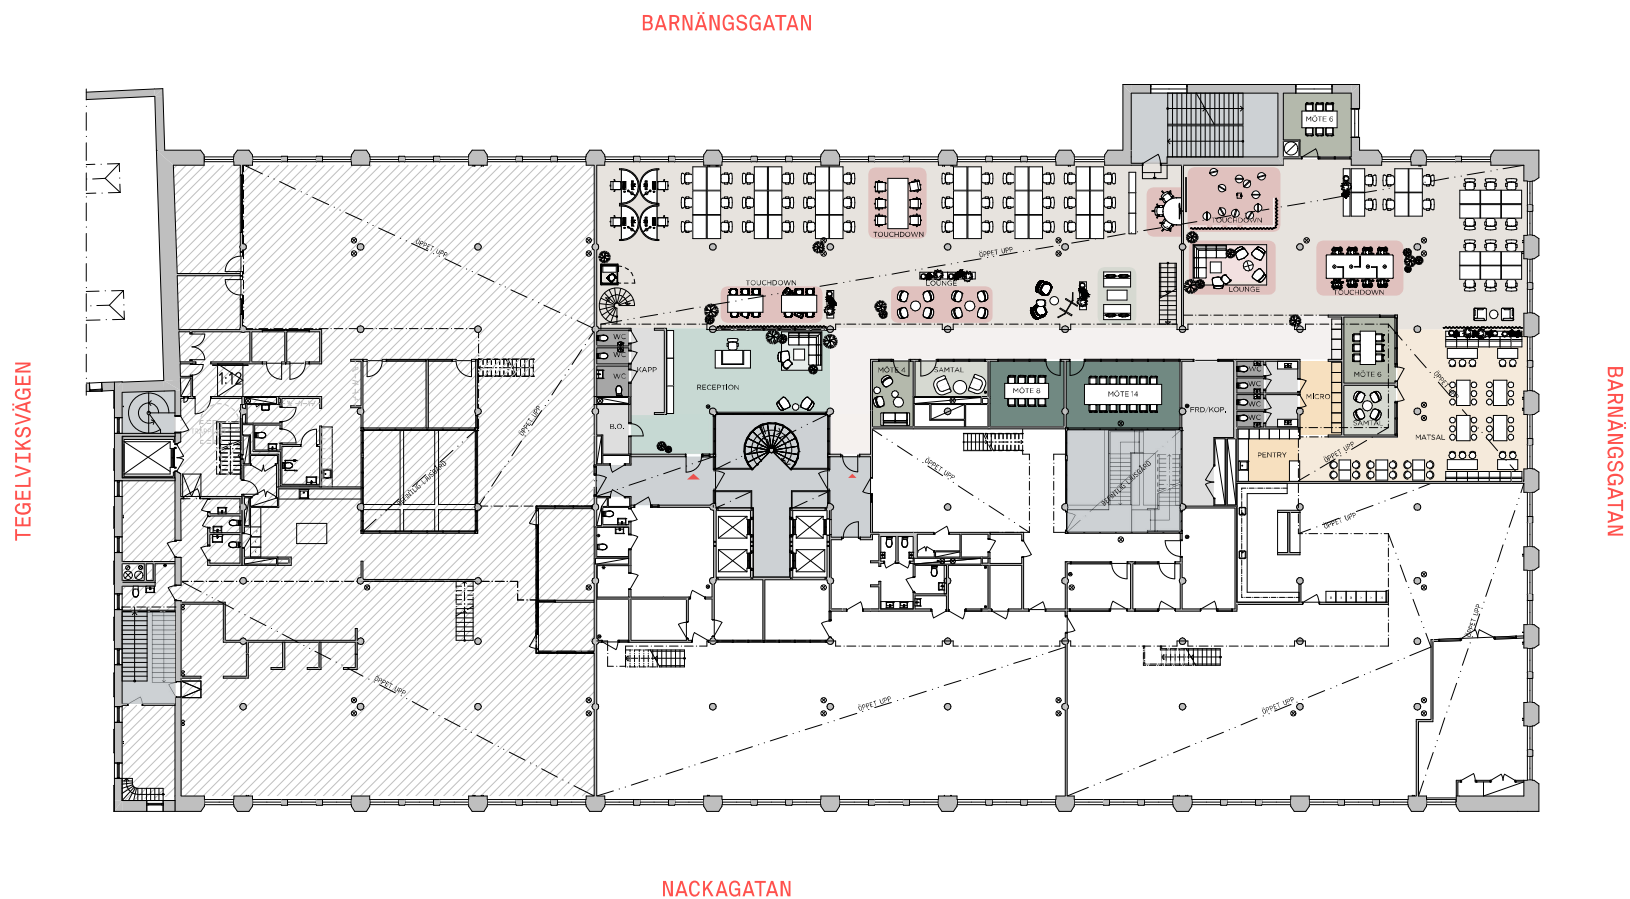

Plan 1

INFO


ADRESS:
ARBETSPLATSER:
LOA:

NACKAGATAN 4
188 ST
952 av 1256 m²

FÖRKLARINGAR

- | | | |
|-------------------|---------------------|----------------|
| Reception | Samtal/Tele/Fokus | Stödfunktioner |
| Öppen arbetsplats | Lounge/Touch Down | Allmänna ytor |
| Mötesrum | Pentry/Kaffe/Matsal | Entré |

LOKAL 4

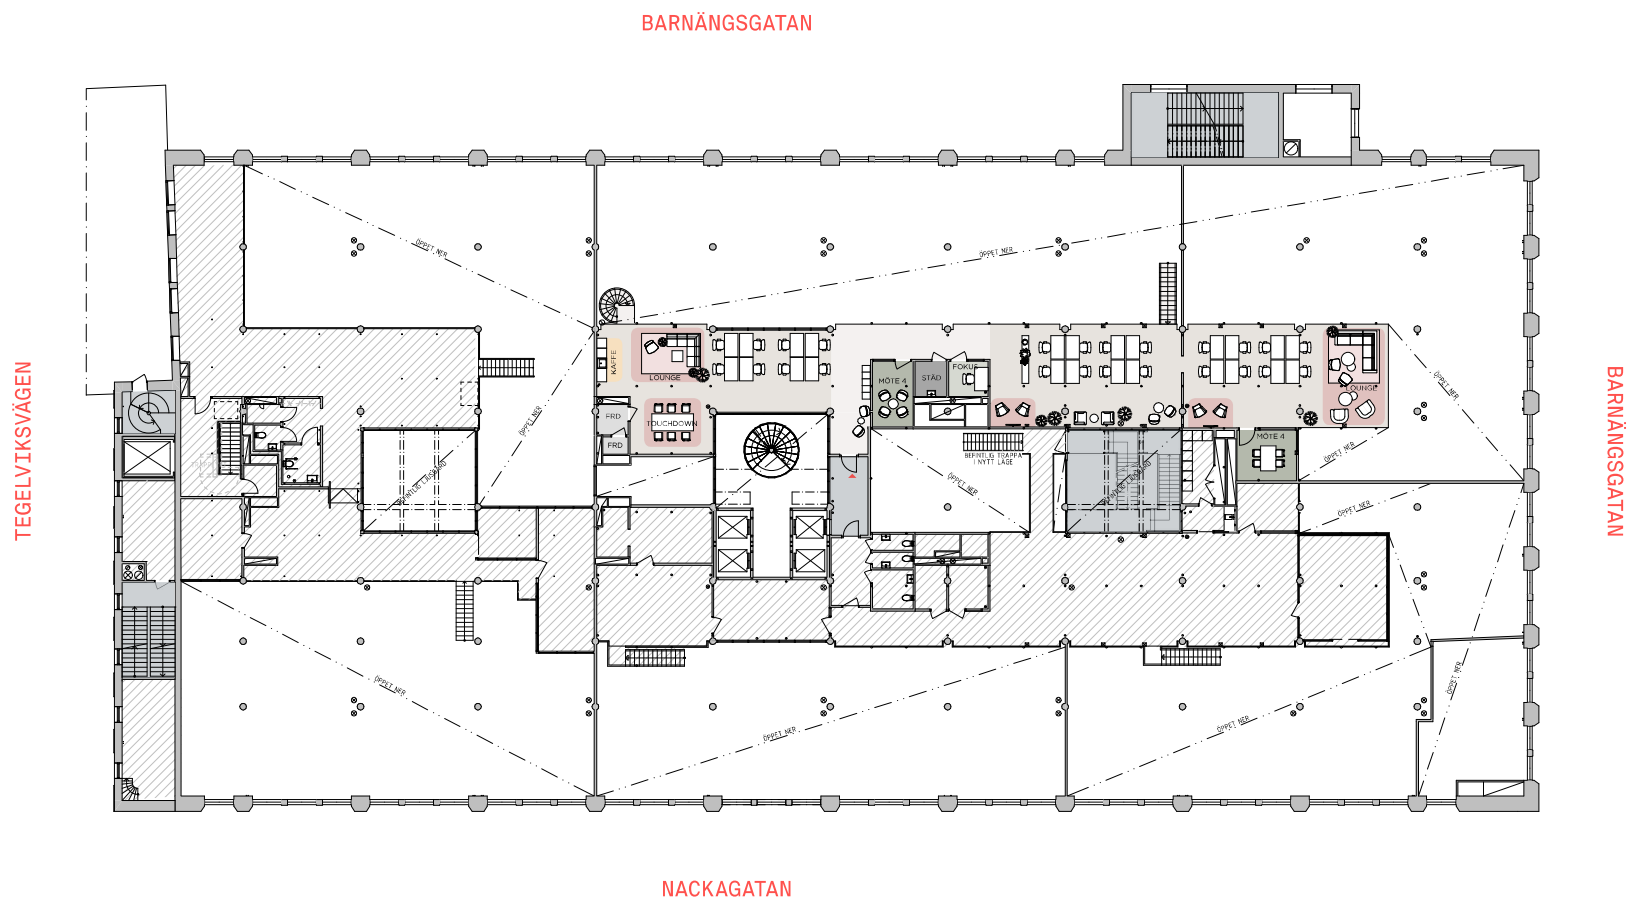

Plan 1 Entresol

INFO

ADRESS:
ARBETSPLATSER:
LOA:

NACKAGATAN 4
188 ST
304 av 1256 m²

FÖRKLARINGAR

- | | | |
|---------------------|-----------------------|------------------|
| ● Reception | ● Samtal/Tele/Fokus | ● Stödfunktioner |
| ● Öppen arbetsplats | ● Lounge/Touch Down | ● Allmänna ytor |
| ● Mötesrum | ● Pentry/Kaffe/Matsal | ▶ Entré |

LOKAL 4