



NACKAGATAN 4
SÖDERMALM
STOCKHOLM

→ Mezzanin &
dubbel takhöjd

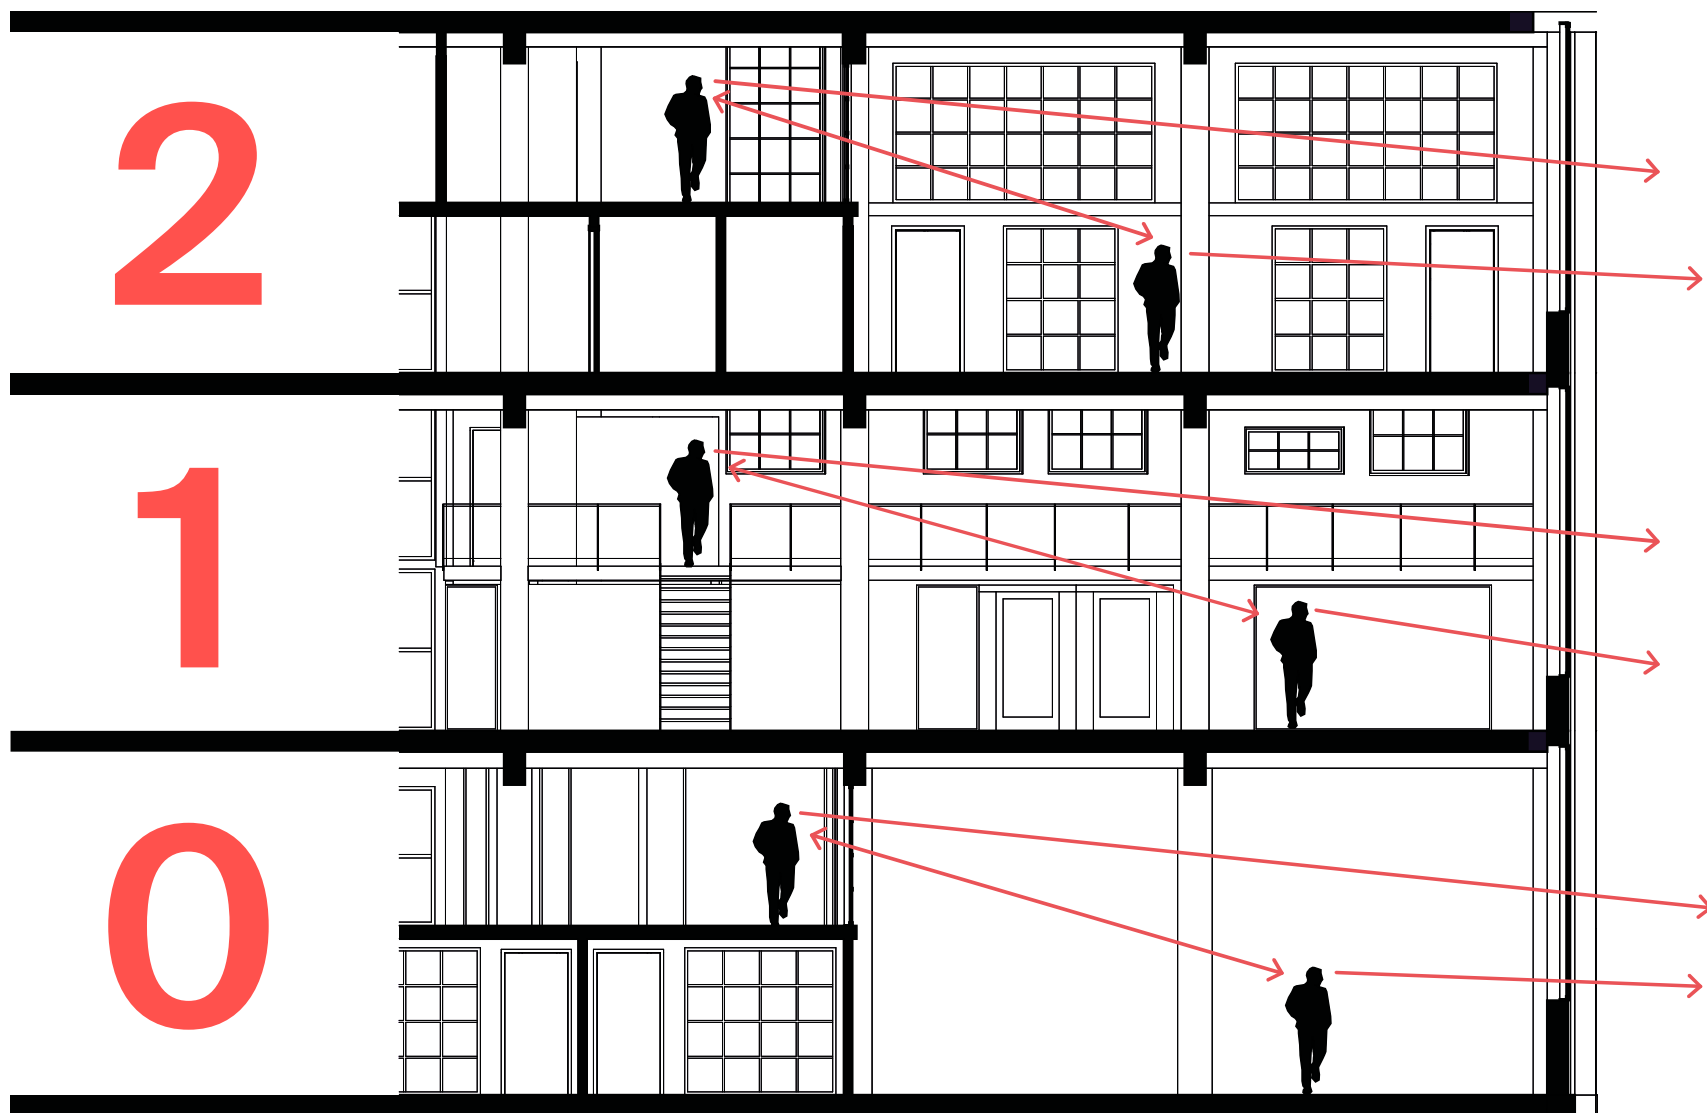

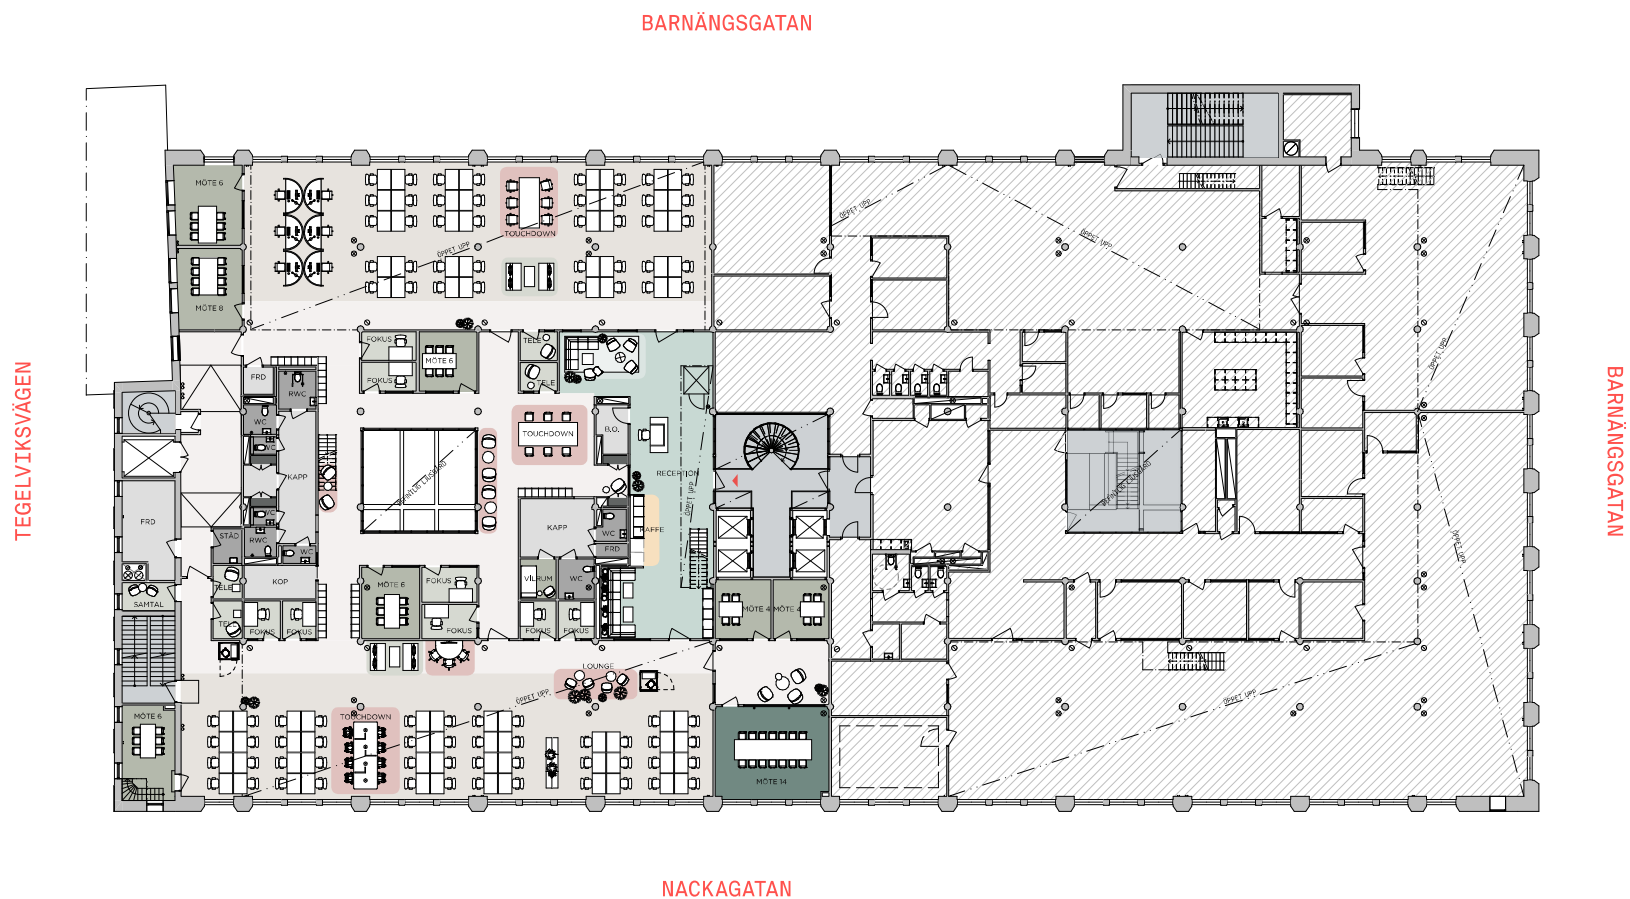

Plan 2

INFO



ADDRESS:
ARBETSPLATSER:
LOA:

NACKAGATAN 4
224 ST
1292 av 2113 m²

FÖRKLARINGAR

- | | | |
|-------------------|---------------------|----------------|
| Reception | Samtal/Tele/Fokus | Stödfunktioner |
| Öppen arbetsplats | Lounge/Touch Down | Allmänna ytor |
| Mötesrum | Pentry/Kaffe/Matsal | Entré |

LOKAL 5

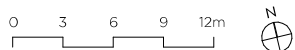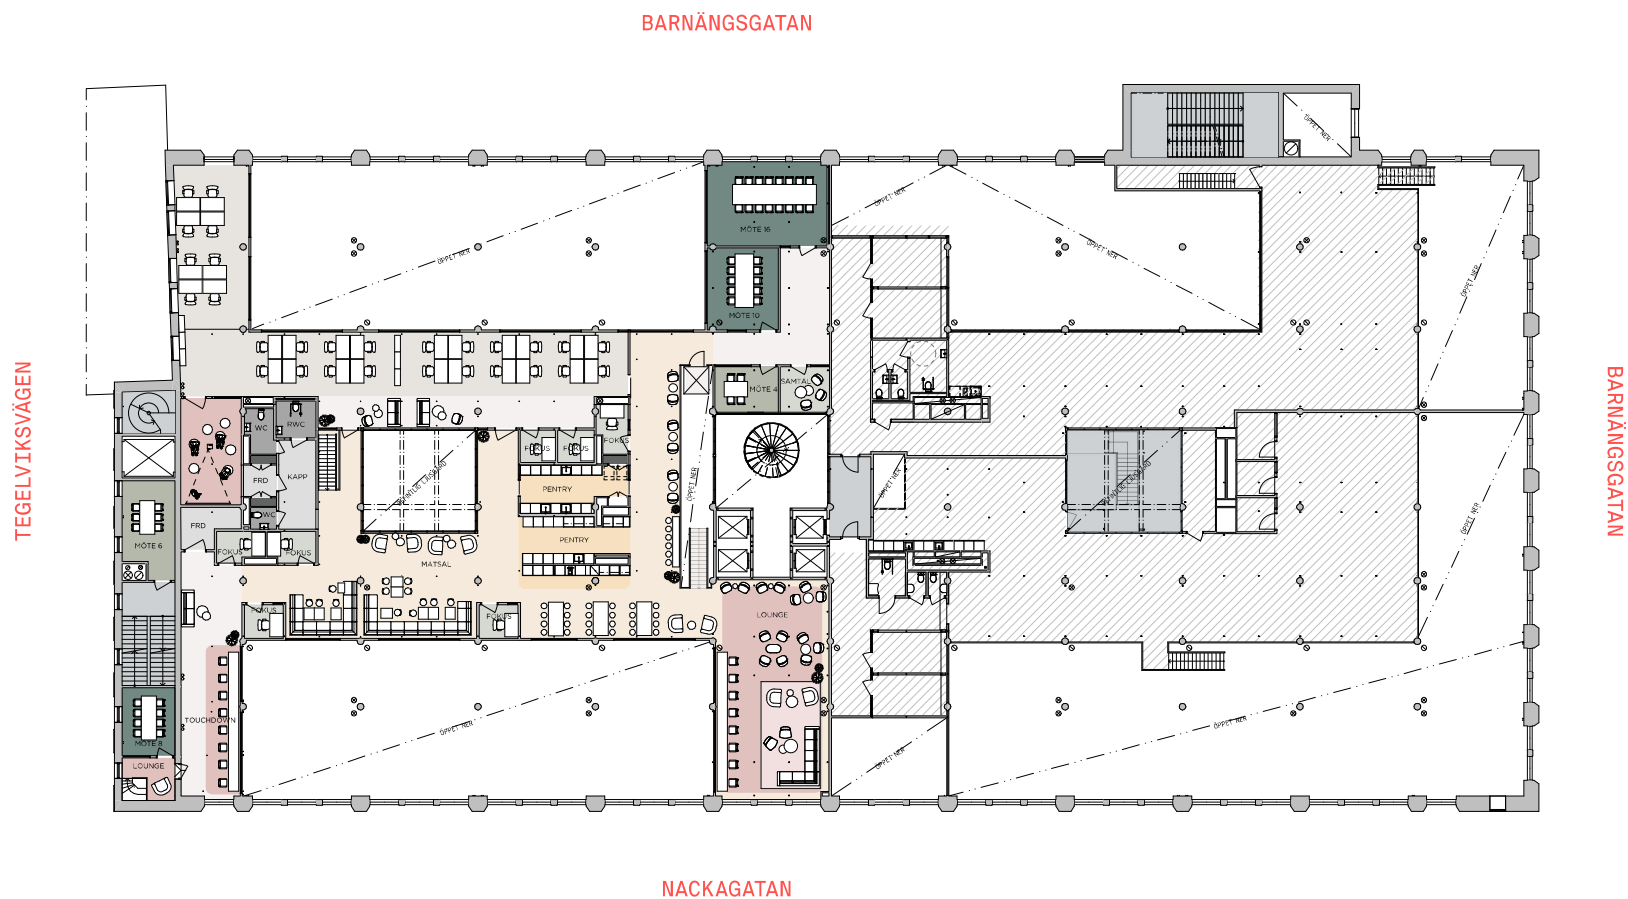

Plan 2 Entresol

INFO

ADDRESS:
ARBETSPLATSER:
LOA:



NACKAGATAN 4
224 ST
821 av 2113 m²

FÖRKLARINGAR

- Reception
- Öppen arbetsplats
- Mötesrum
- Samtal/Tele/Fokus
- Lounge/Touch Down
- Pentry/Kaffe/Matsal

- Stödfunktioner
- Allmänna ytor
- Entré

LOKAL 5

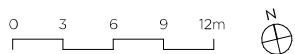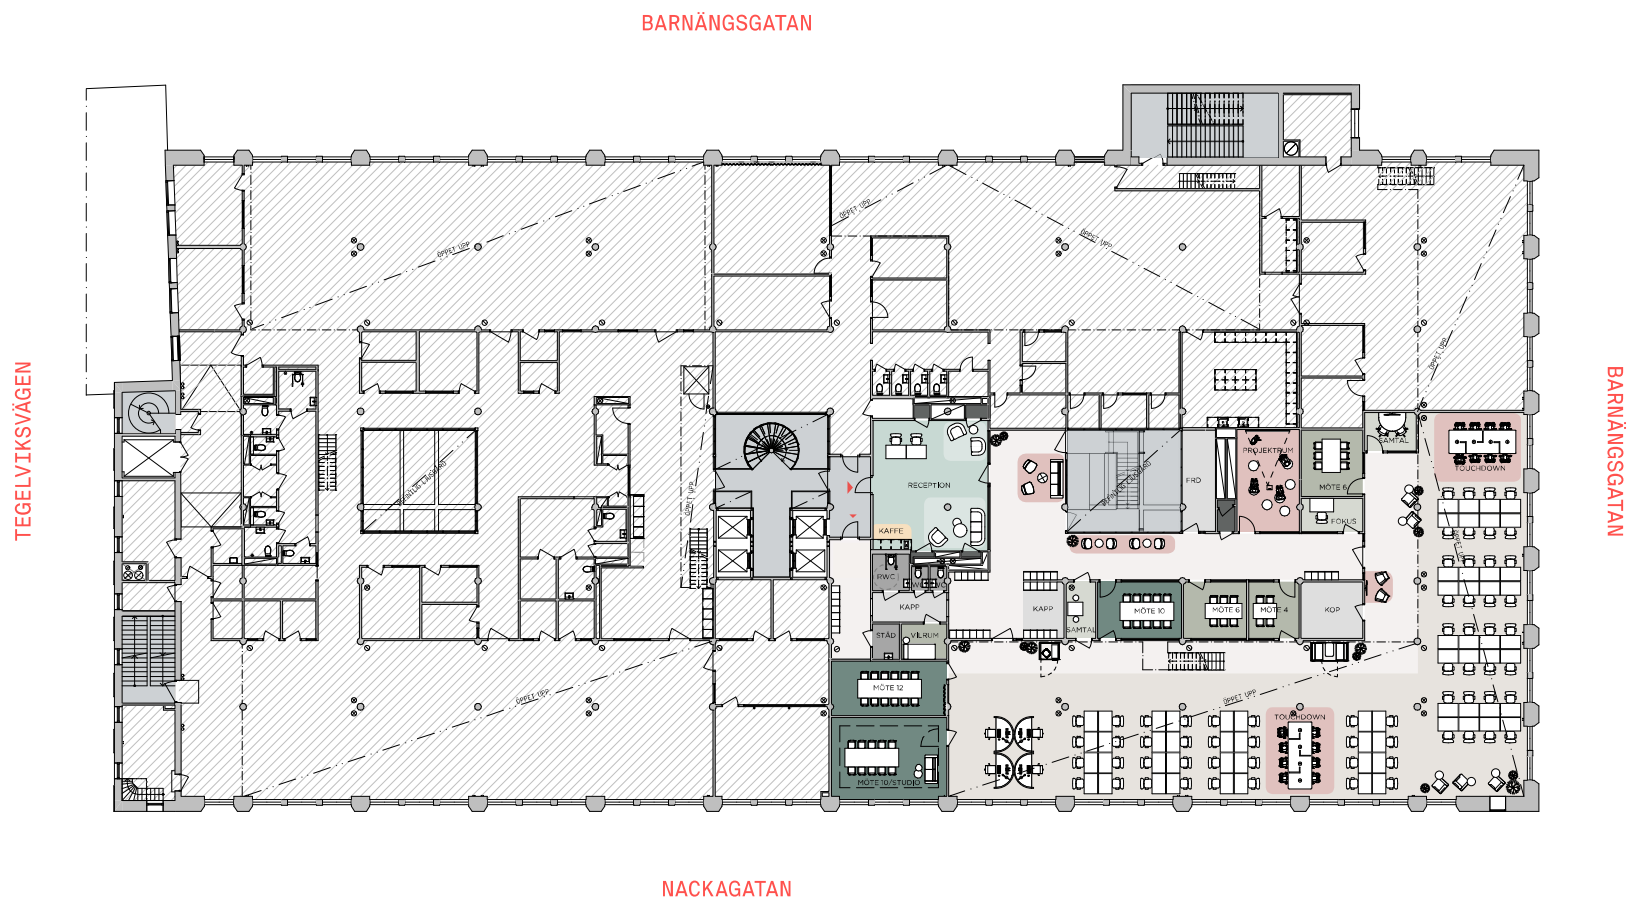

Plan 2


INFO

ADDRESS: NACKAGATAN 4
 ARBETSPLATSER: 146 ST
 LOA: 859 av 1250 m²

FÖRKLARINGAR

- | | | |
|-------------------|---------------------|----------------|
| Reception | Samtal/Tele/Fokus | Stödfunktioner |
| Öppen arbetsplats | Lounge/Touch Down | Allmänna ytor |
| Mötesrum | Pentry/Kaffe/Matsal | Entré |

LOKAL 6

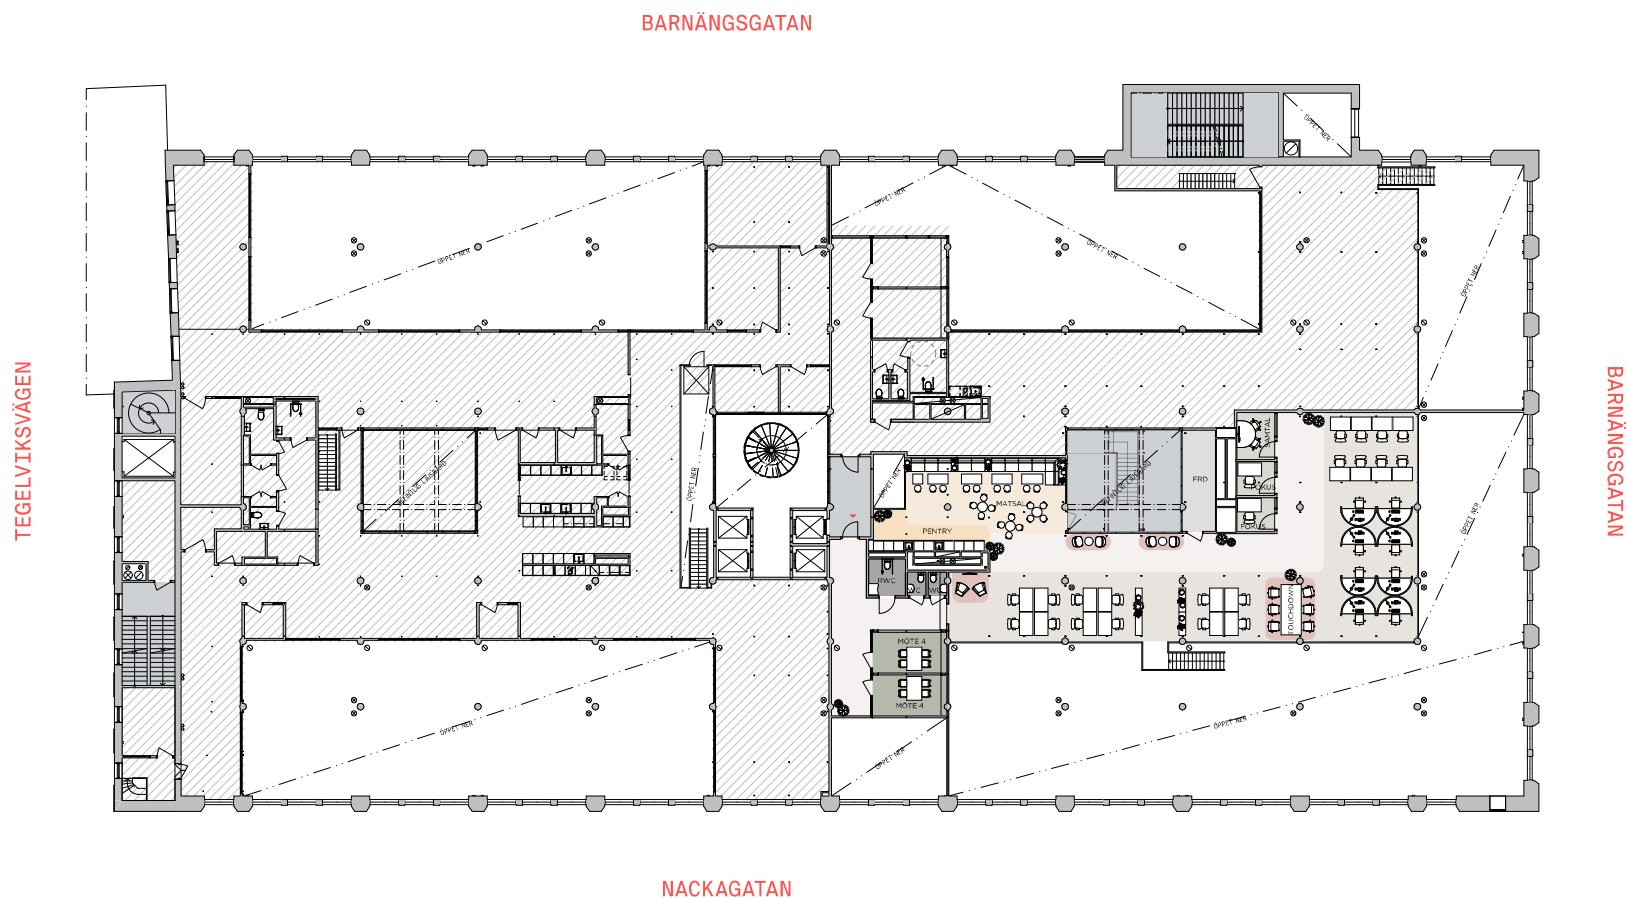

Plan 2

Entresol

INFO

ADRESS:
ARBETSPLATSER:
LOA:



NACKAGATAN 4
146 ST
391 av 1250 m²

FÖRKLARINGAR

- Reception
- Öppen arbetsplats
- Mötesrum
- Samtal/Tele/Fokus
- Lounge/Touch Down
- Pentry/Kaffe/Matsal

- Stödfunktioner
- Allmänna ytor
- Entré

LOKAL 6

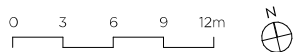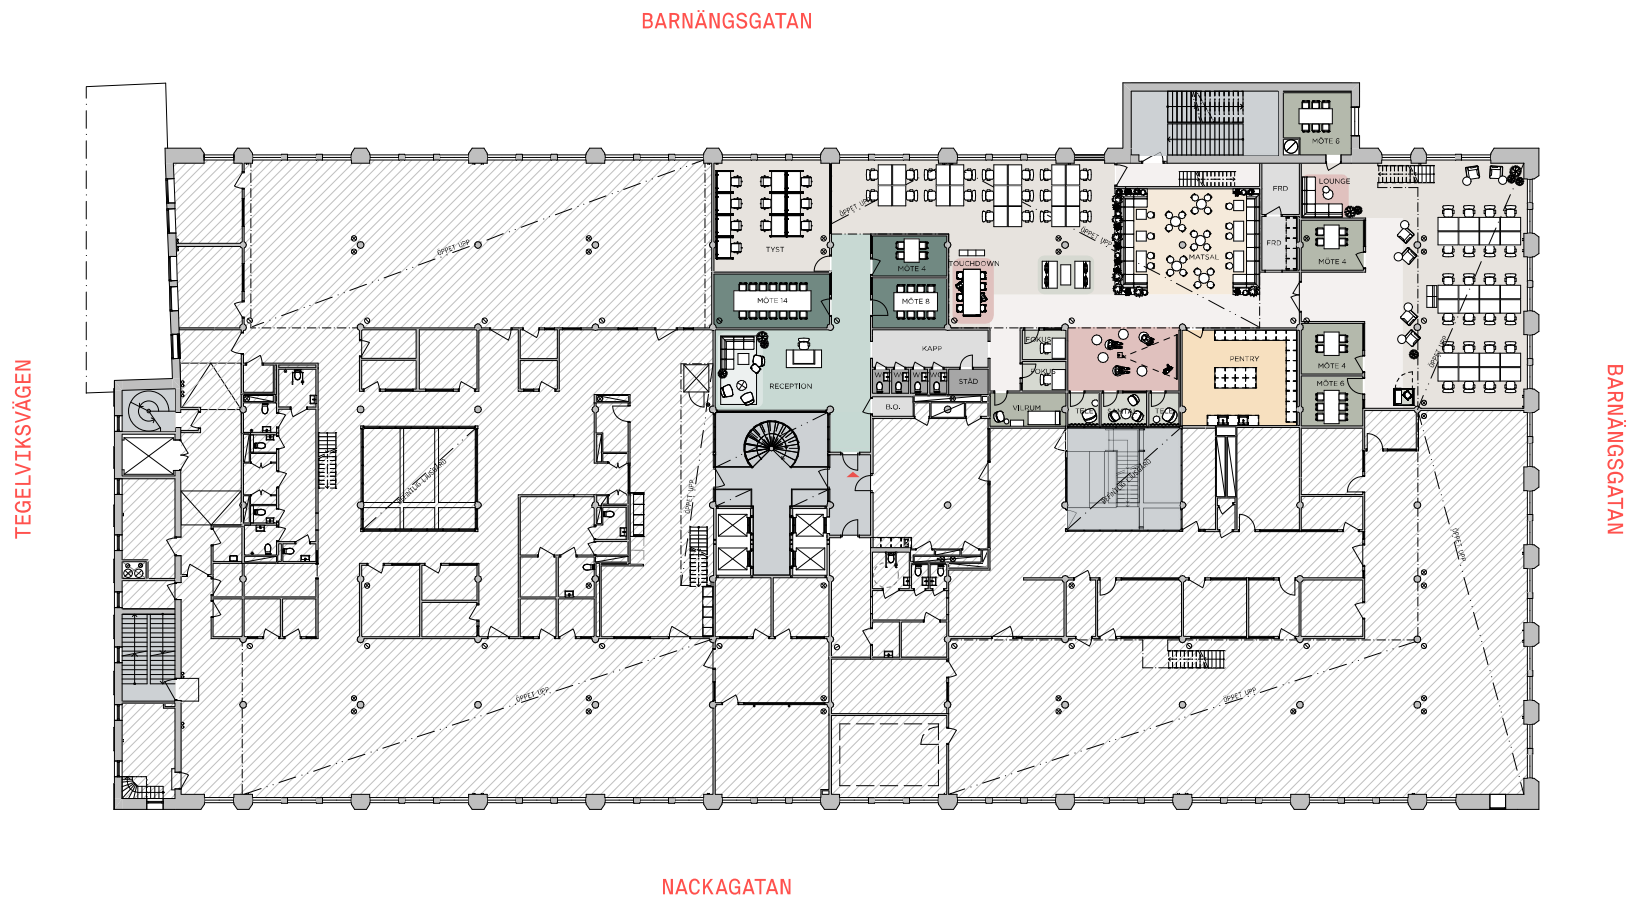

Plan 2

INFO

ADDRESS:
ARBETSPLATSER:
LOA:



NACKAGATAN 4
150 ST
755 av 1102 m²

FÖRKLARINGAR

- Reception
- Öppen arbetsplats
- Mötesrum
- Samtal/Tele/Fokus
- Lounge/Touch Down
- Pentry/Kaffe/Matsal

- Stödfunktioner
- Allmänna ytor
- Entré

LOKAL 7

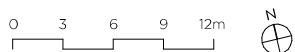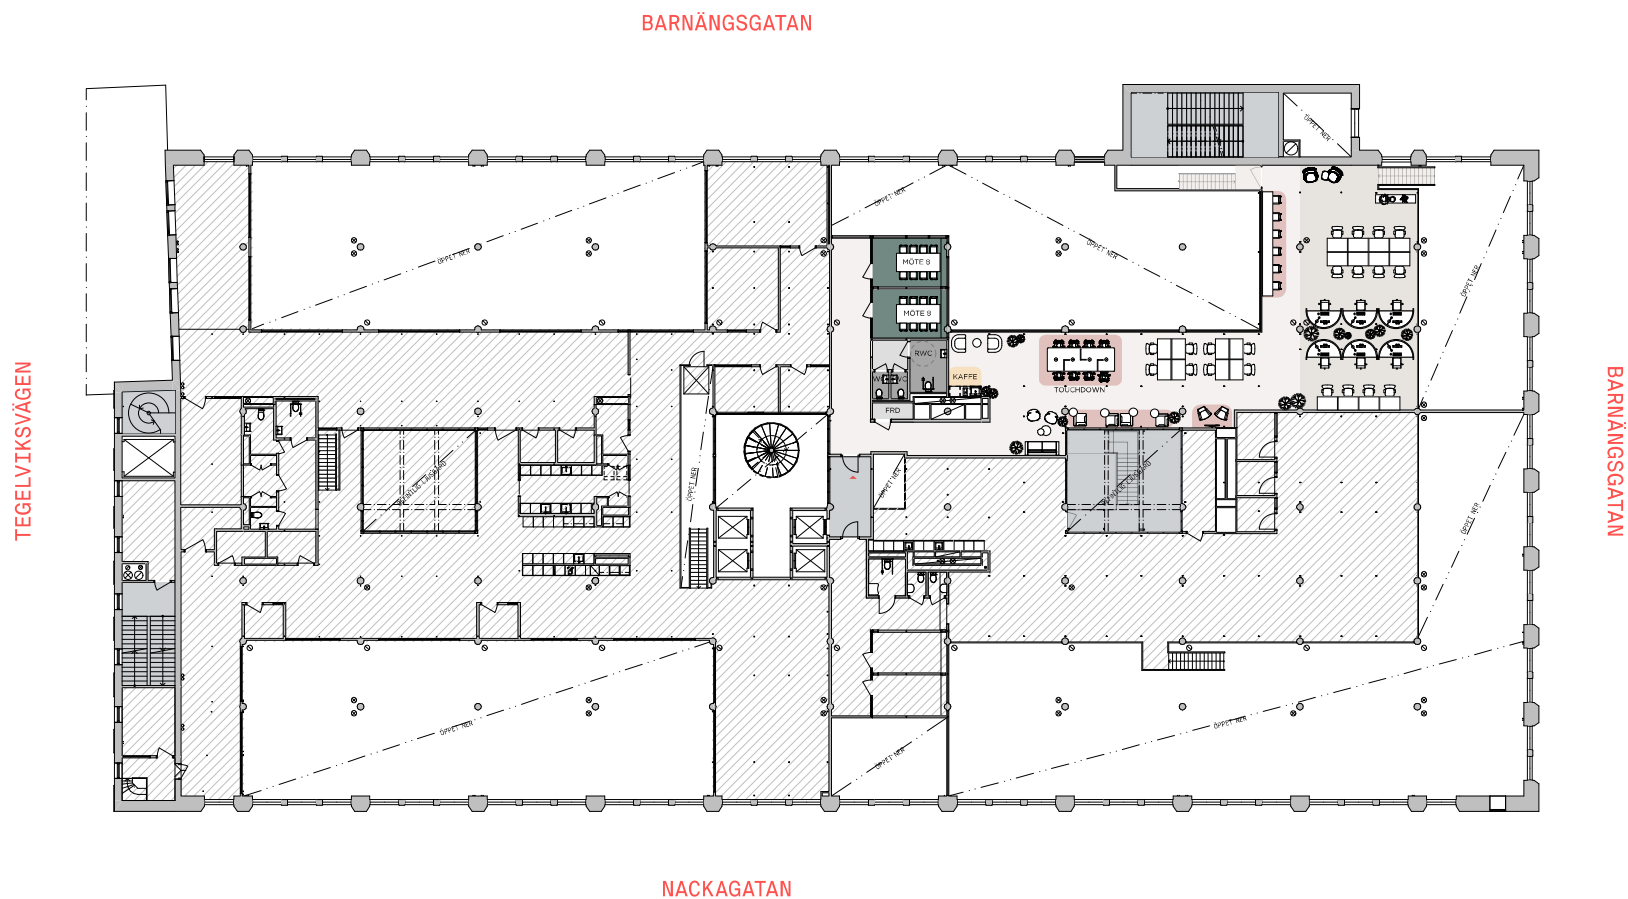

Plan 2 Entresol

INFO

ADRESS:
ARBETSPLATSER:
LOA:

NACKAGATAN 4
150 ST
347 av 1102 m²

FÖRKLARINGAR

Reception

Öppen arbetsplats

Mötesrum

Samtal/Tele/Fokus

Lounge/Touch Down

Pentry/Kaffe/Matsal

Stödfunktioner

Allmänna ytor

Entré

LOKAL 7