


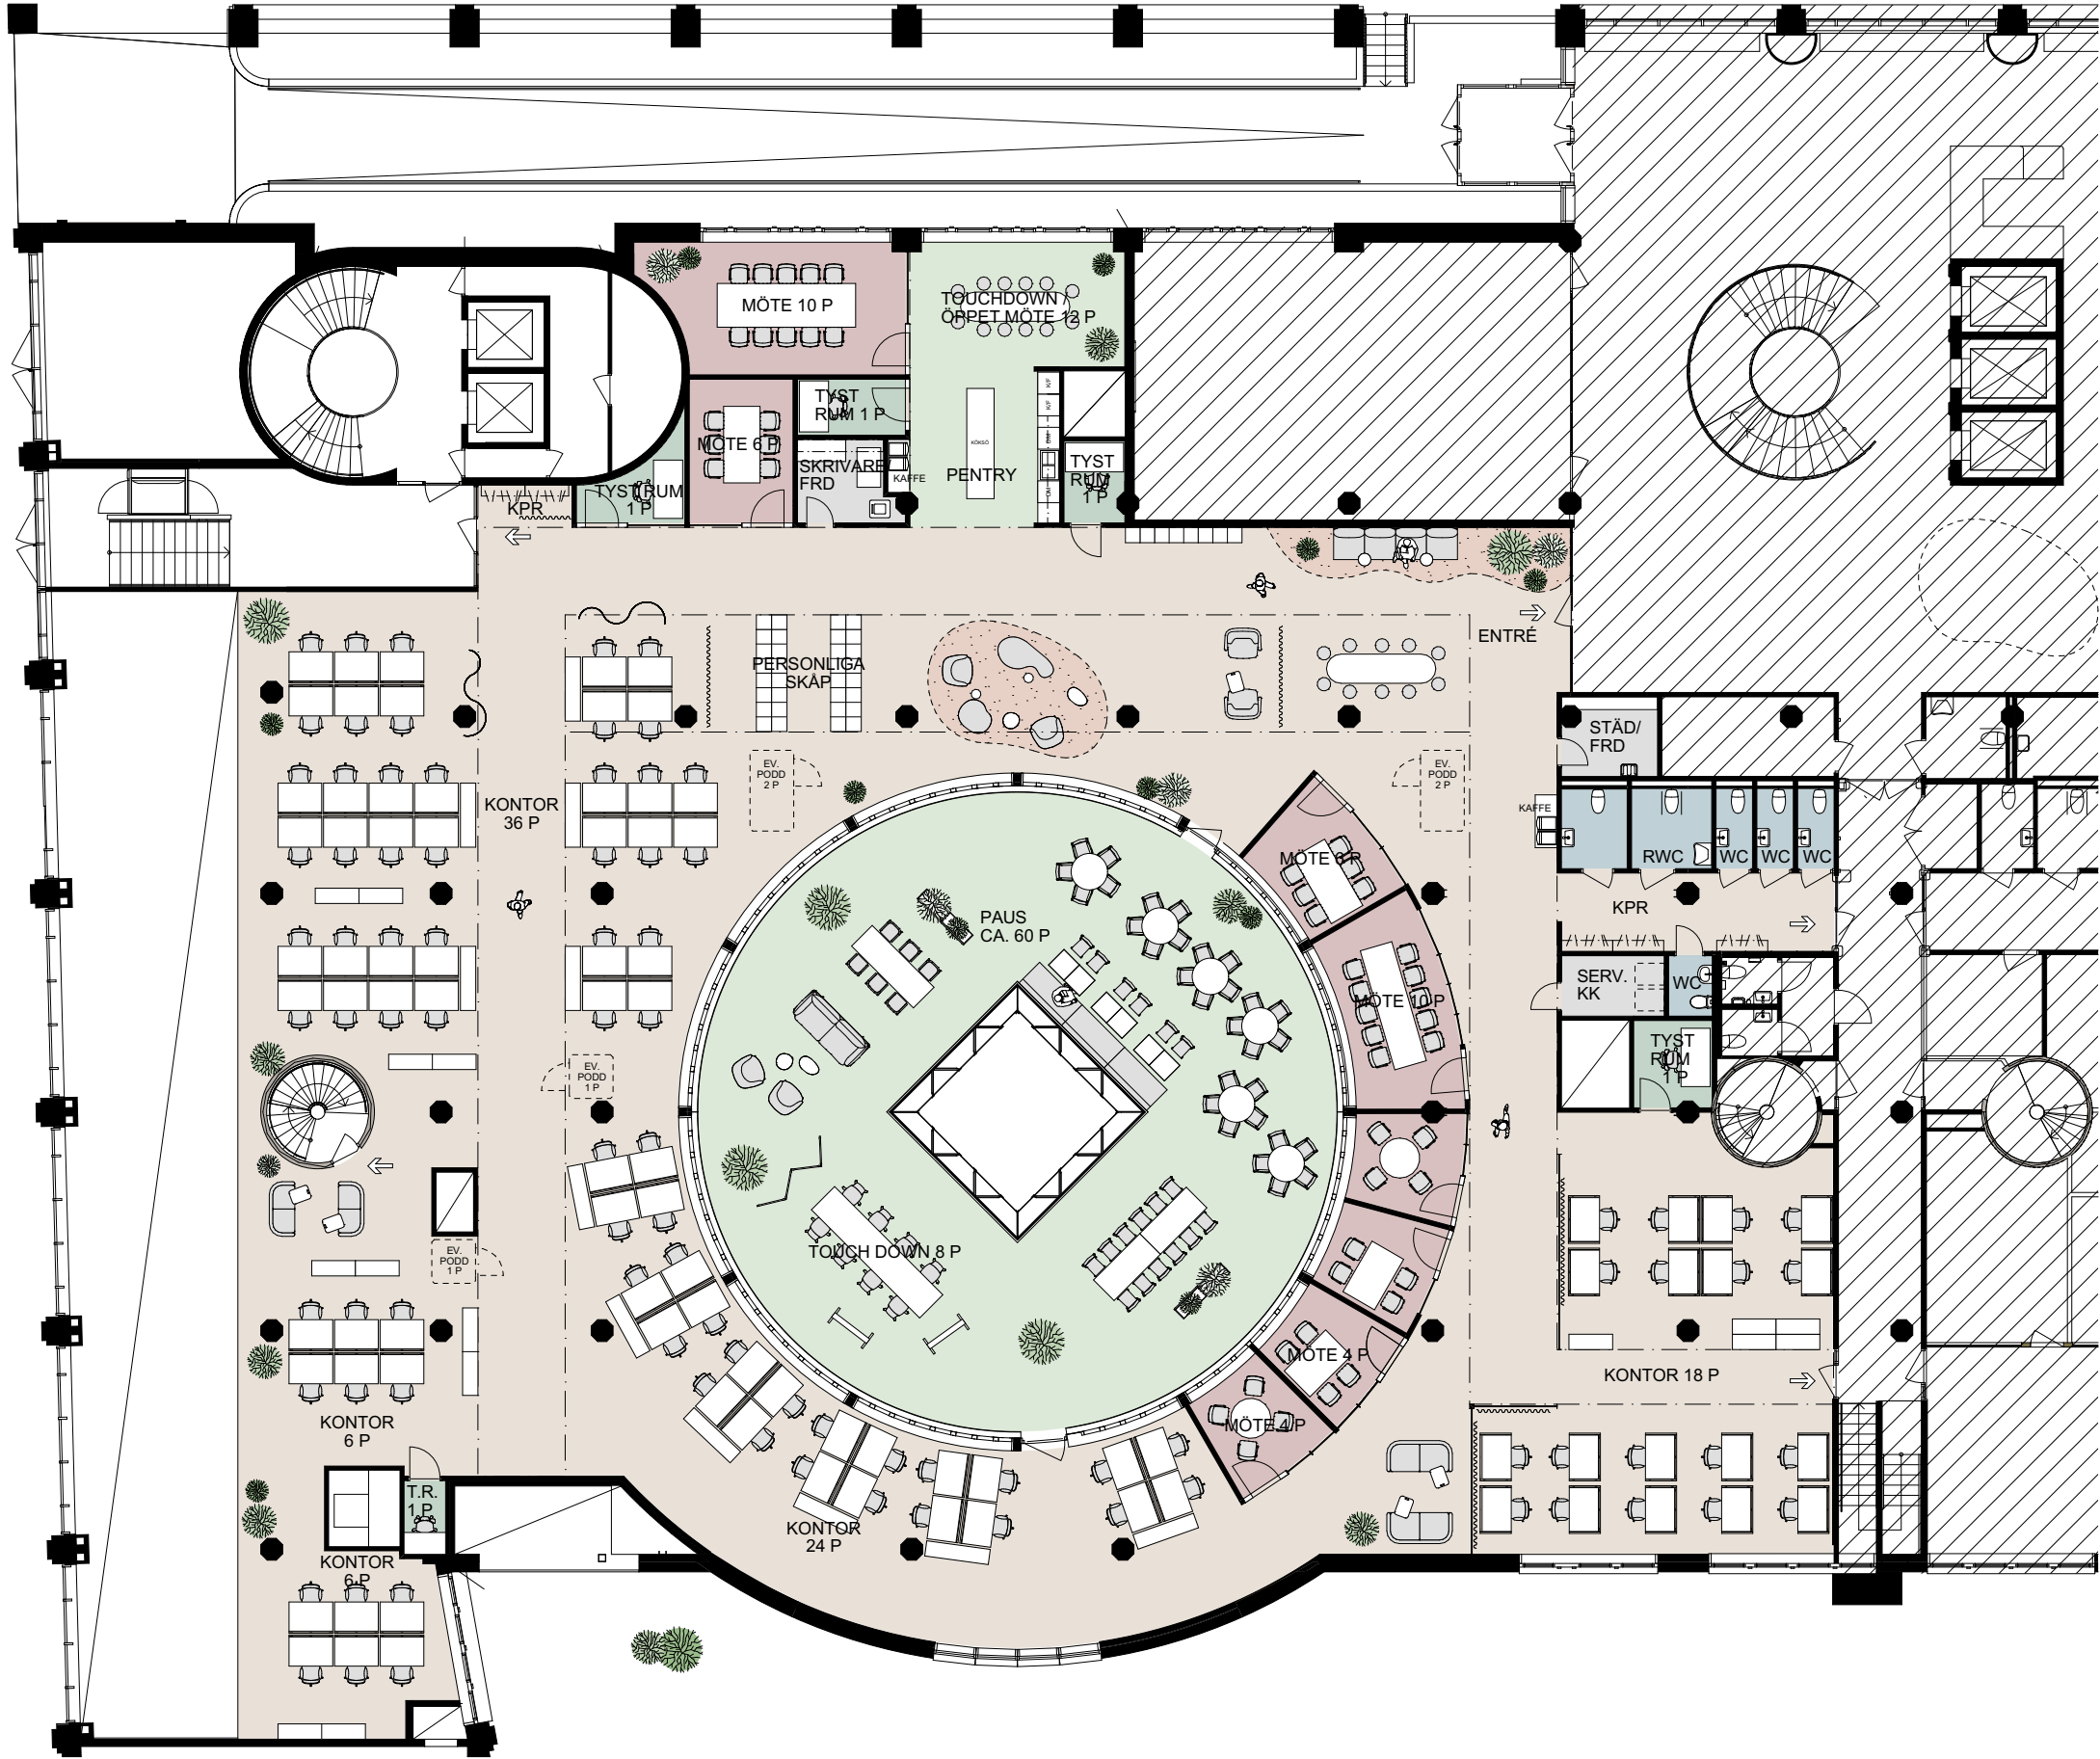

SAMMANSTÄLLNING

ca 1244 KVM


ARBETSPLATSER:

ARBETSPLATSER ÖPPET :	90 ST
TOUCHDOWN	28 ST
TOTALT	118 ST


PENTRY SAMLINGSYTA CA. 70 P

RUM:

FOKUSRUM 1 P:	4 ST
MÖTESRUM 4 P:	4 ST
MÖTESRUM 6 P:	2 ST
MÖTESRUM 10 P:	2 ST
SKRIVARRUM:	1 ST
KORSKOPPL/ SERVER	1 ST
STÄDRUM	1 ST
RWC:	1 ST
WC:	5 ST

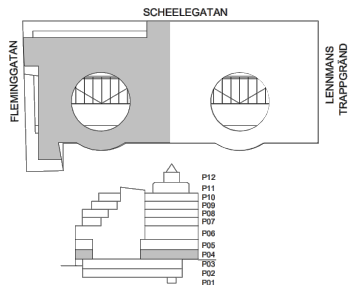

SKALA 1:200

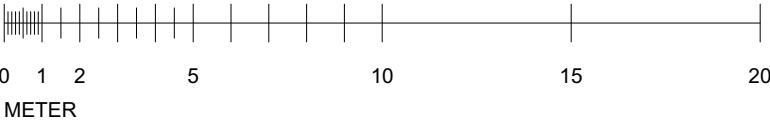

KLP

Fleminggatan Fjorton
PLAN BV, SYD ALT 1
Skala 1:200 A3/2025-04-28



MER /

T 08-658 79 00 www.mer.se