

KUNGSGATAN 5
KV BOCKEN 26



VÅNING 3
72 arbetsplatser i kontorslandskap


mått skrivbord: 1400x800 mm

- 1 st reception
- 1 st lobby
- 1 st konferens 14p
- 4 st mötesrum 4p
- 1 st flex/breakout
- 2 st samtalsrum
- 1 st vilrum
- 1 st Pentry internt
- 3 st frd
- 2 st städ
- 6 st WC
- 1 st RWC

671 kvm lokalarea
ca 9,3 kvm/arbetsplats exkl.
reception

URSPRUNGLIG ARKITEKT: ERNST STENHAMMAR 1910
RITNINGARNA ÄR UPPRÄTTADE PÅ BEFINTLIGA DWG
UNDERLAG, VISS AVVIKELSE KAN FÖREKOMMA.
MÅTT SKALL KONTROLLERAS PÅ PLATS.
JUSTERINGAR KAN BEHÖVAS VID OMBYGGNAD OCH
PROJEKTERING.

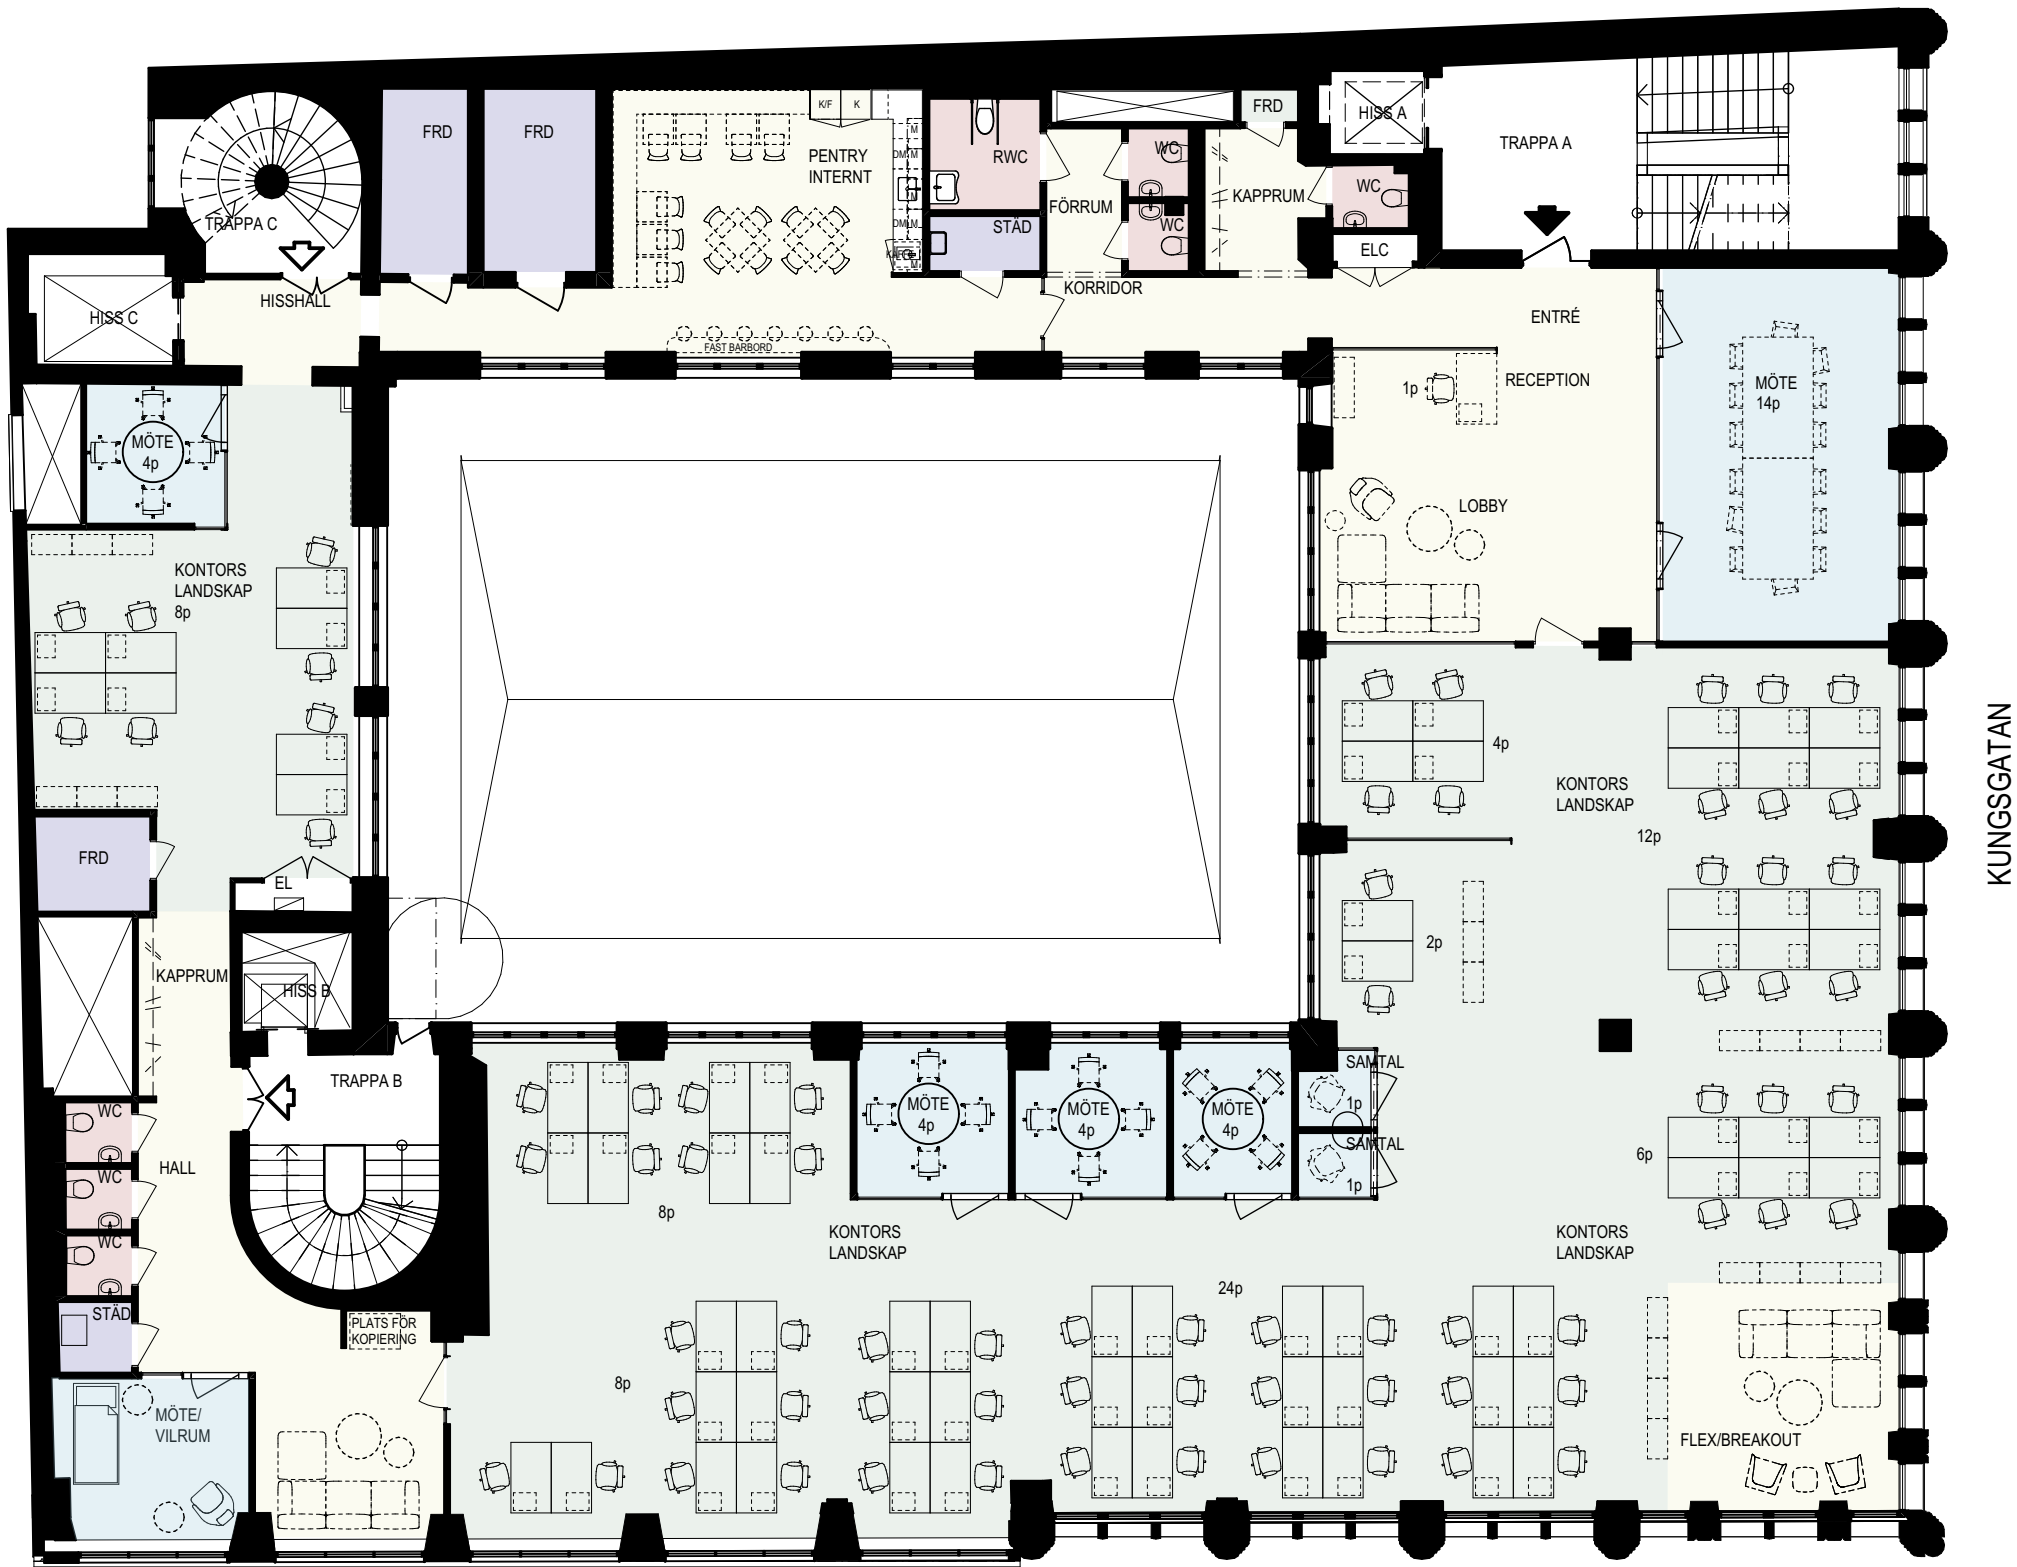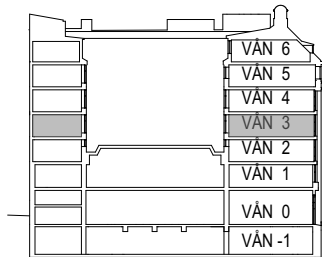

NORRLANDSGATAN

KUNGSGATAN

SKALA 1:150 (A3)

