


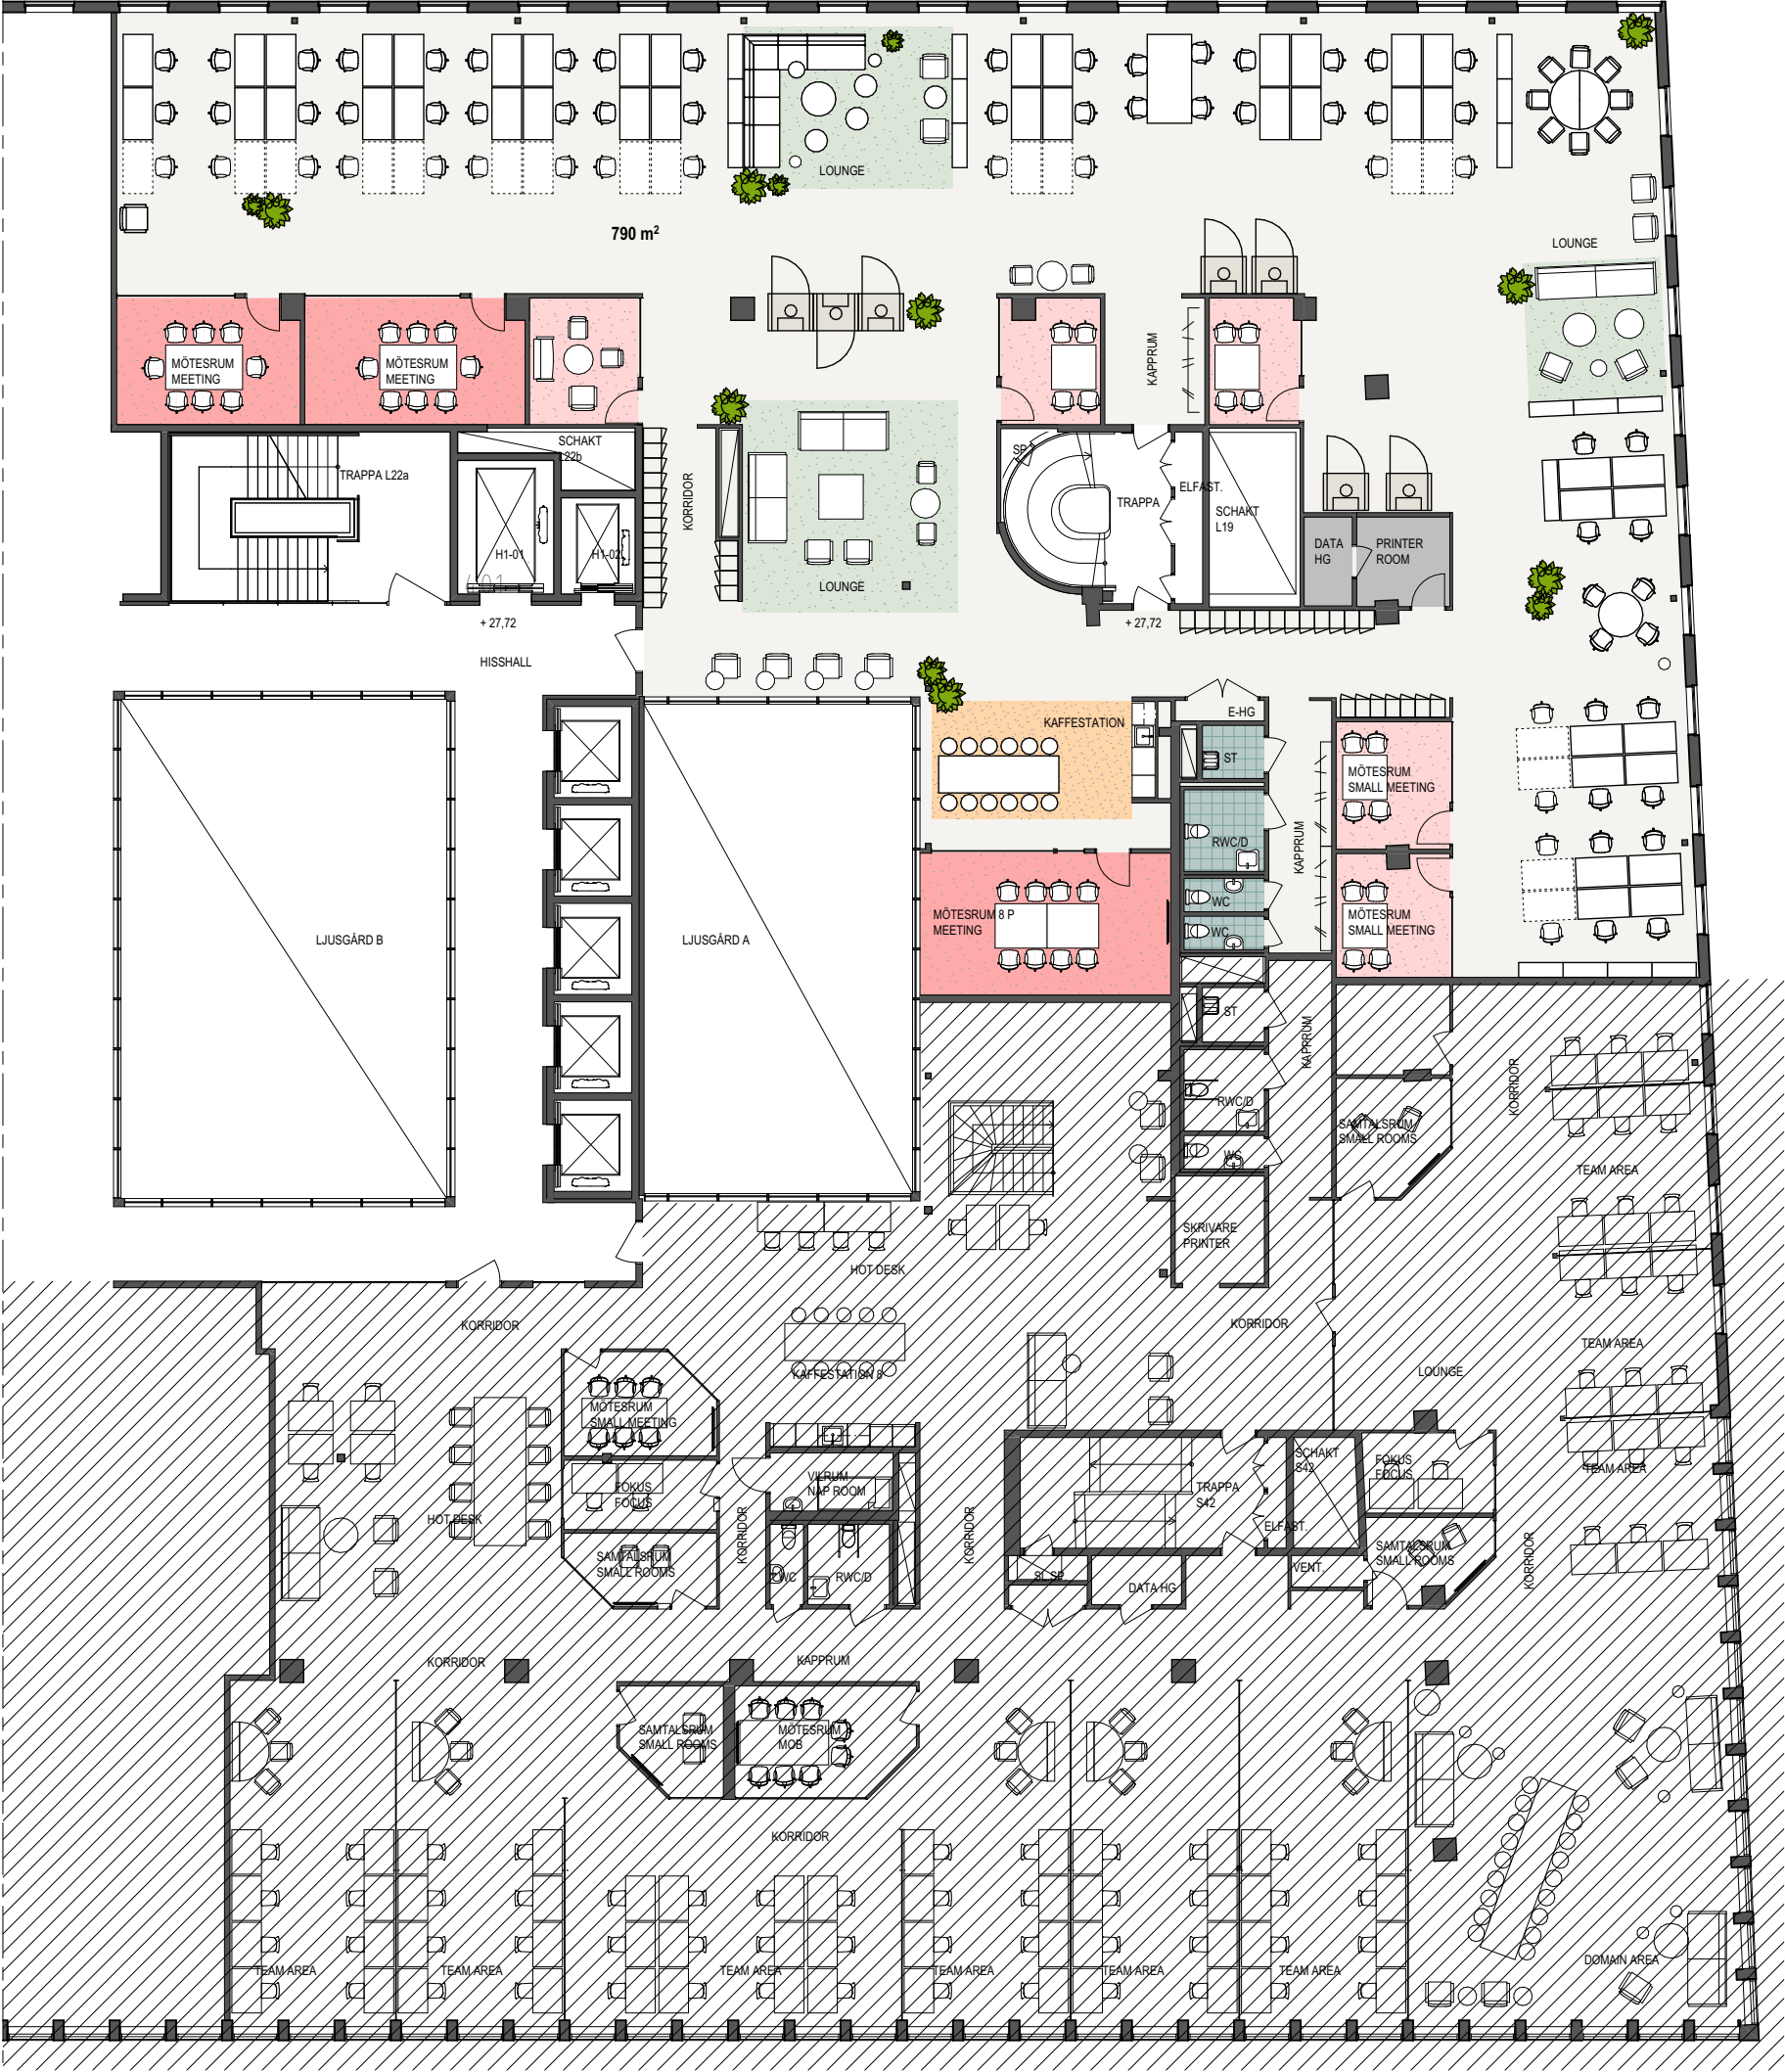

YTA: 790 KVM

ANTAL ARBETSPLATSER:
ÖPPNA ARBETSPLATSER: CA 60 ST
ANTAL ARBETSPLATSER I LOUNGER: CA 20 ST
PLUS PLATSER I MÖTESRUM.

SUMMA ARBETSPLATSER DETTA FÖRSLAG:
CA 80 ST

ANTAL MÖTESRUM:
MÖTESRUM 4 PERS: 5 st
MÖTESRUM 8 PERS: 3 st

ANTAL SMÅRUM:
TELEFONBÅS: 7 ST

SVEAVÄGEN 46, PLAN 5
MÖBLERINGSFÖRSLAG
SKALA 1:200 / A3
2025-09-01