


VÄLKOMMEN TILL  
BARNÄNGSHUSET



# BARN ÄNGS HUSET

NACKAGATAN 4  
SÖDERMALM  
STOCKHOLM

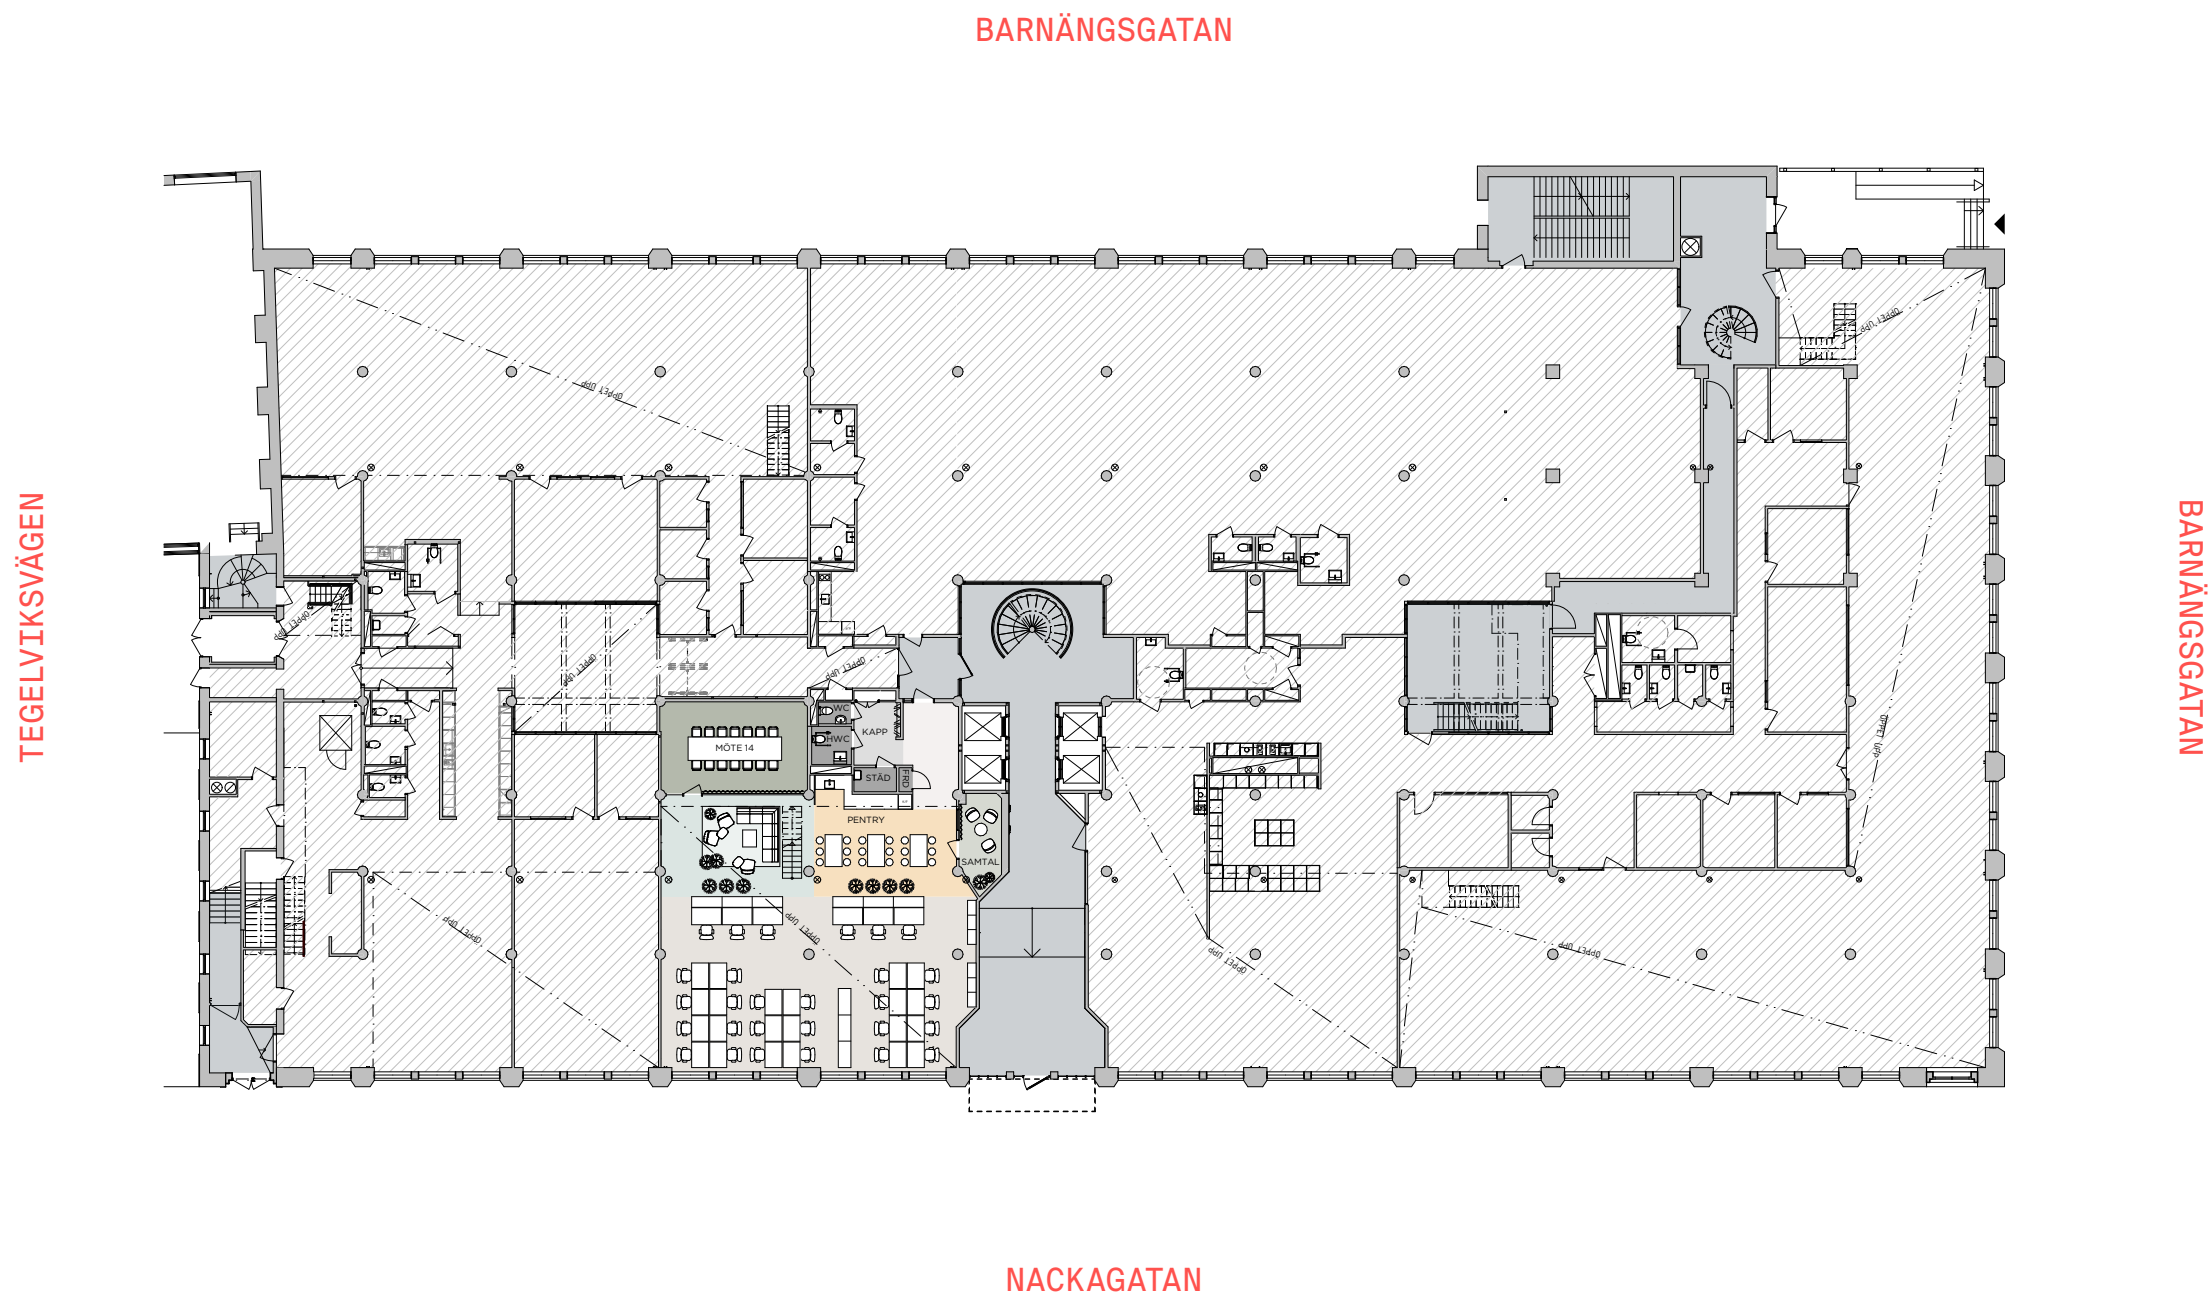


# Plan 0

## INFO

ADRESS: NACKAGATAN 4  
ARBETSPLATSER: 28 ST  
LOA: 256 av 325 m<sup>2</sup>

## FÖRKLARINGAR

- |                   |                     |                |
|-------------------|---------------------|----------------|
| Reception         | Samtal/Tele/Fokus   | Stödfunktioner |
| Öppen arbetsplats | Lounge/Touch Down   | Allmänna ytor  |
| Mötesrum          | Pentry/Kaffe/Matsal | Entré          |

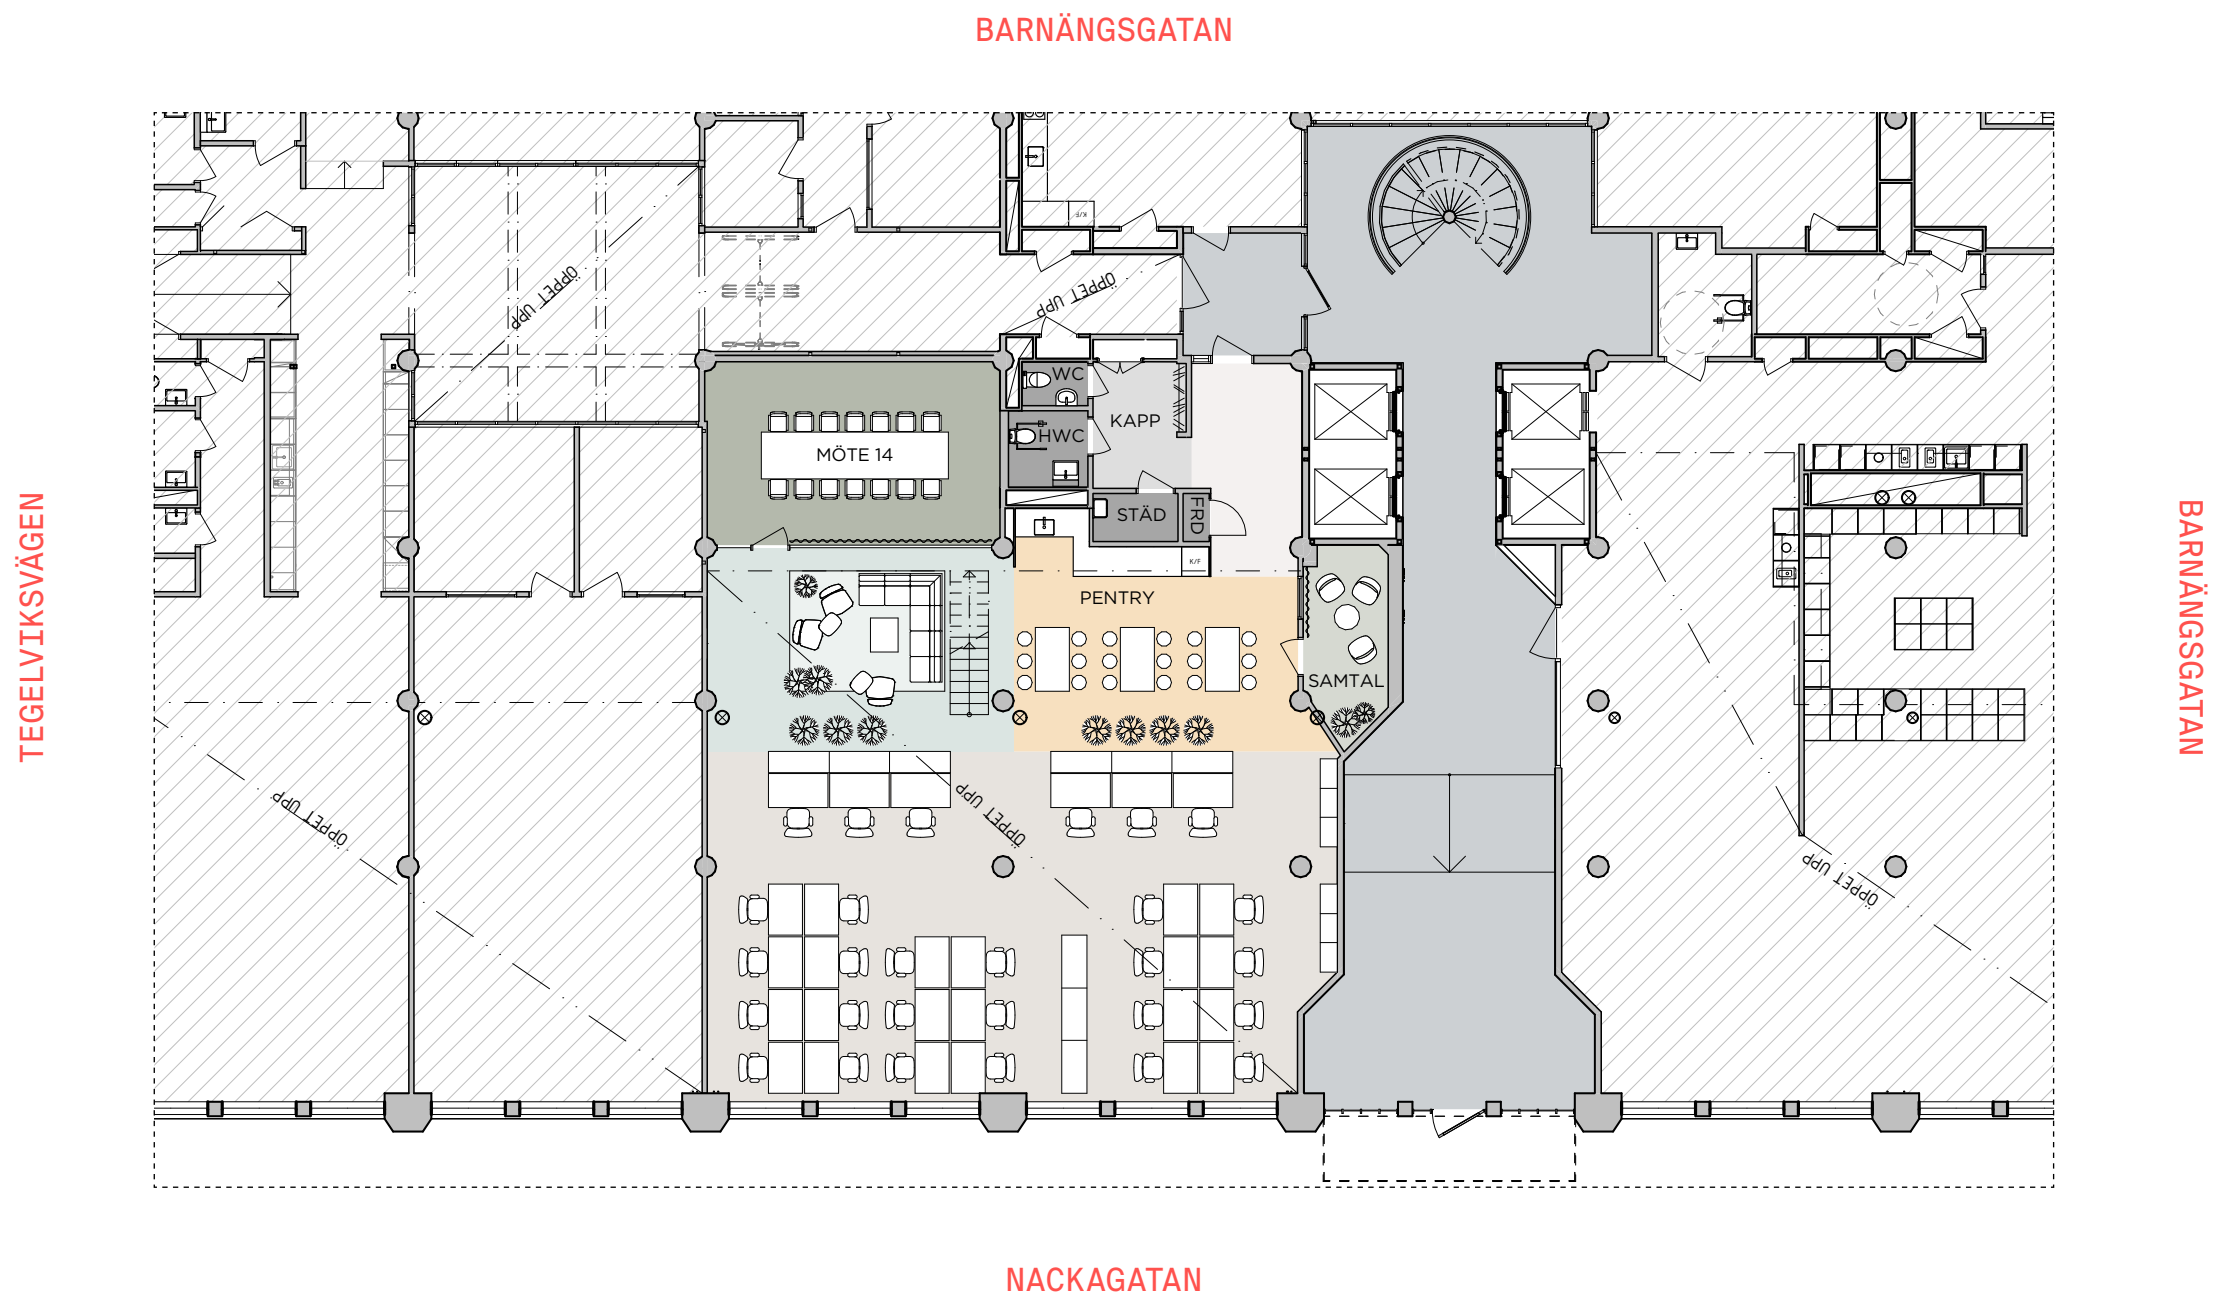

# Plan 0


## INFO

ADRESS: NACKAGATAN 4  
ARBETSPLATSER: 28 ST  
LOA: 256 av 325 m<sup>2</sup>

## FÖRKLARINGAR

- |                   |                     |                |
|-------------------|---------------------|----------------|
| Reception         | Samtal/Tele/Fokus   | Stödfunktioner |
| Öppen arbetsplats | Lounge/Touch Down   | Allmänna ytor  |
| Mötesrum          | Pentry/Kaffe/Matsal | Entré          |

LOKAL 8

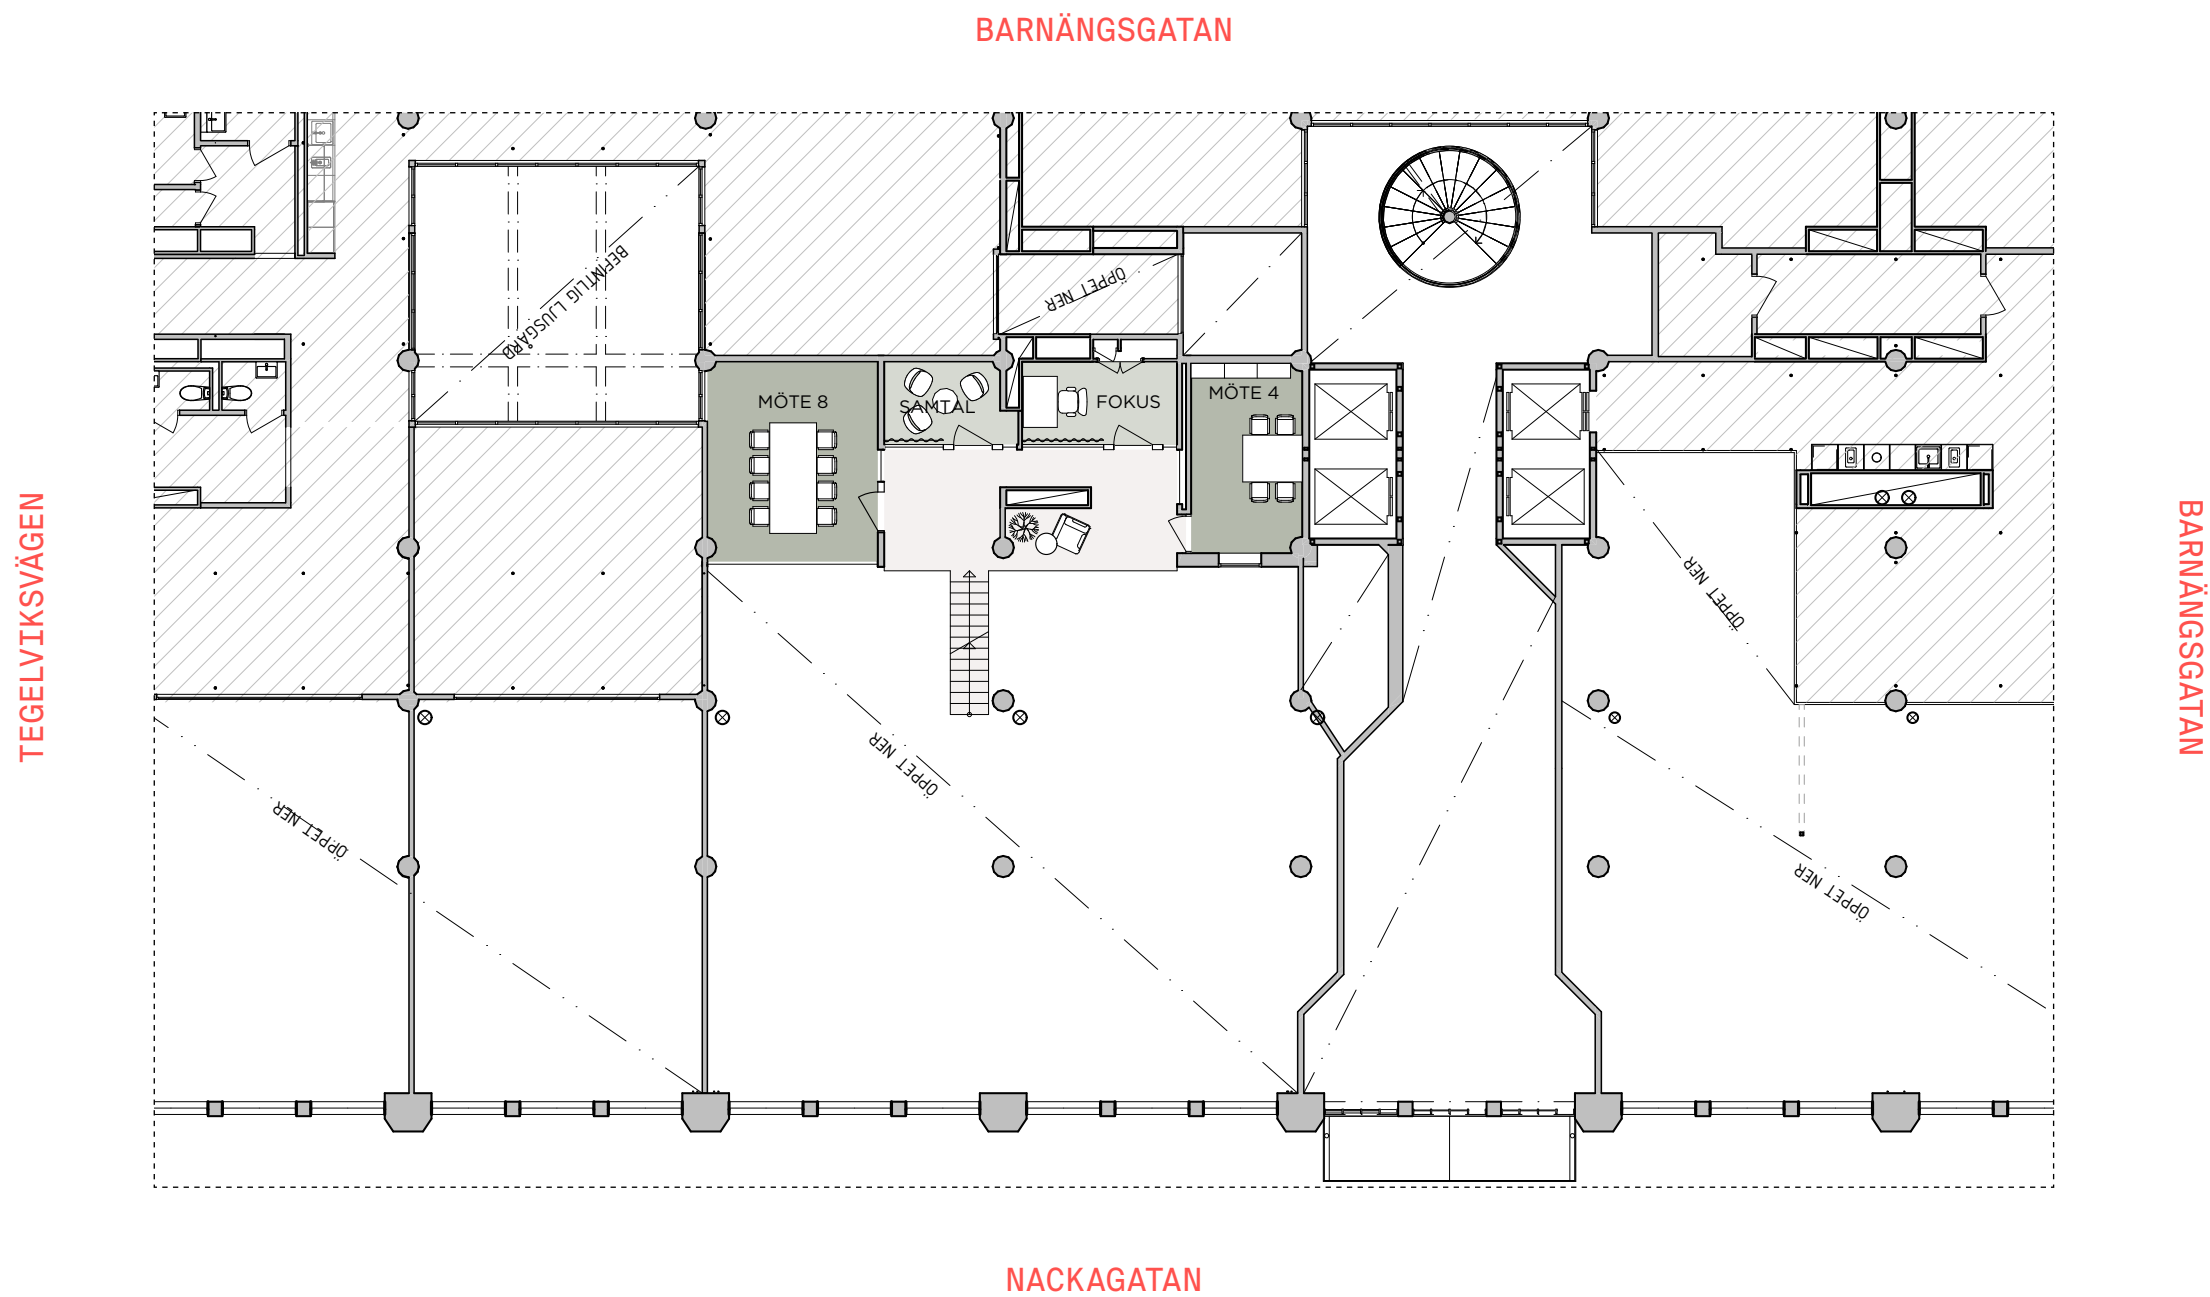

# Plan 0

## Entresol

### INFO

ADRESS:  
ARBETSPLATSER:  
LOA:

NACKAGATAN 4  
- ST  
69 av 325 m<sup>2</sup>


### FÖRKLARINGAR

Reception  
Öppen arbetsplats  
Mötesrum

Samtal/Tele/Fokus  
Lounge/Touch Down  
Pentry/Kaffe/Matsal

Stödfunktioner  
Allmänna ytor  
Entré

LOKAL 8

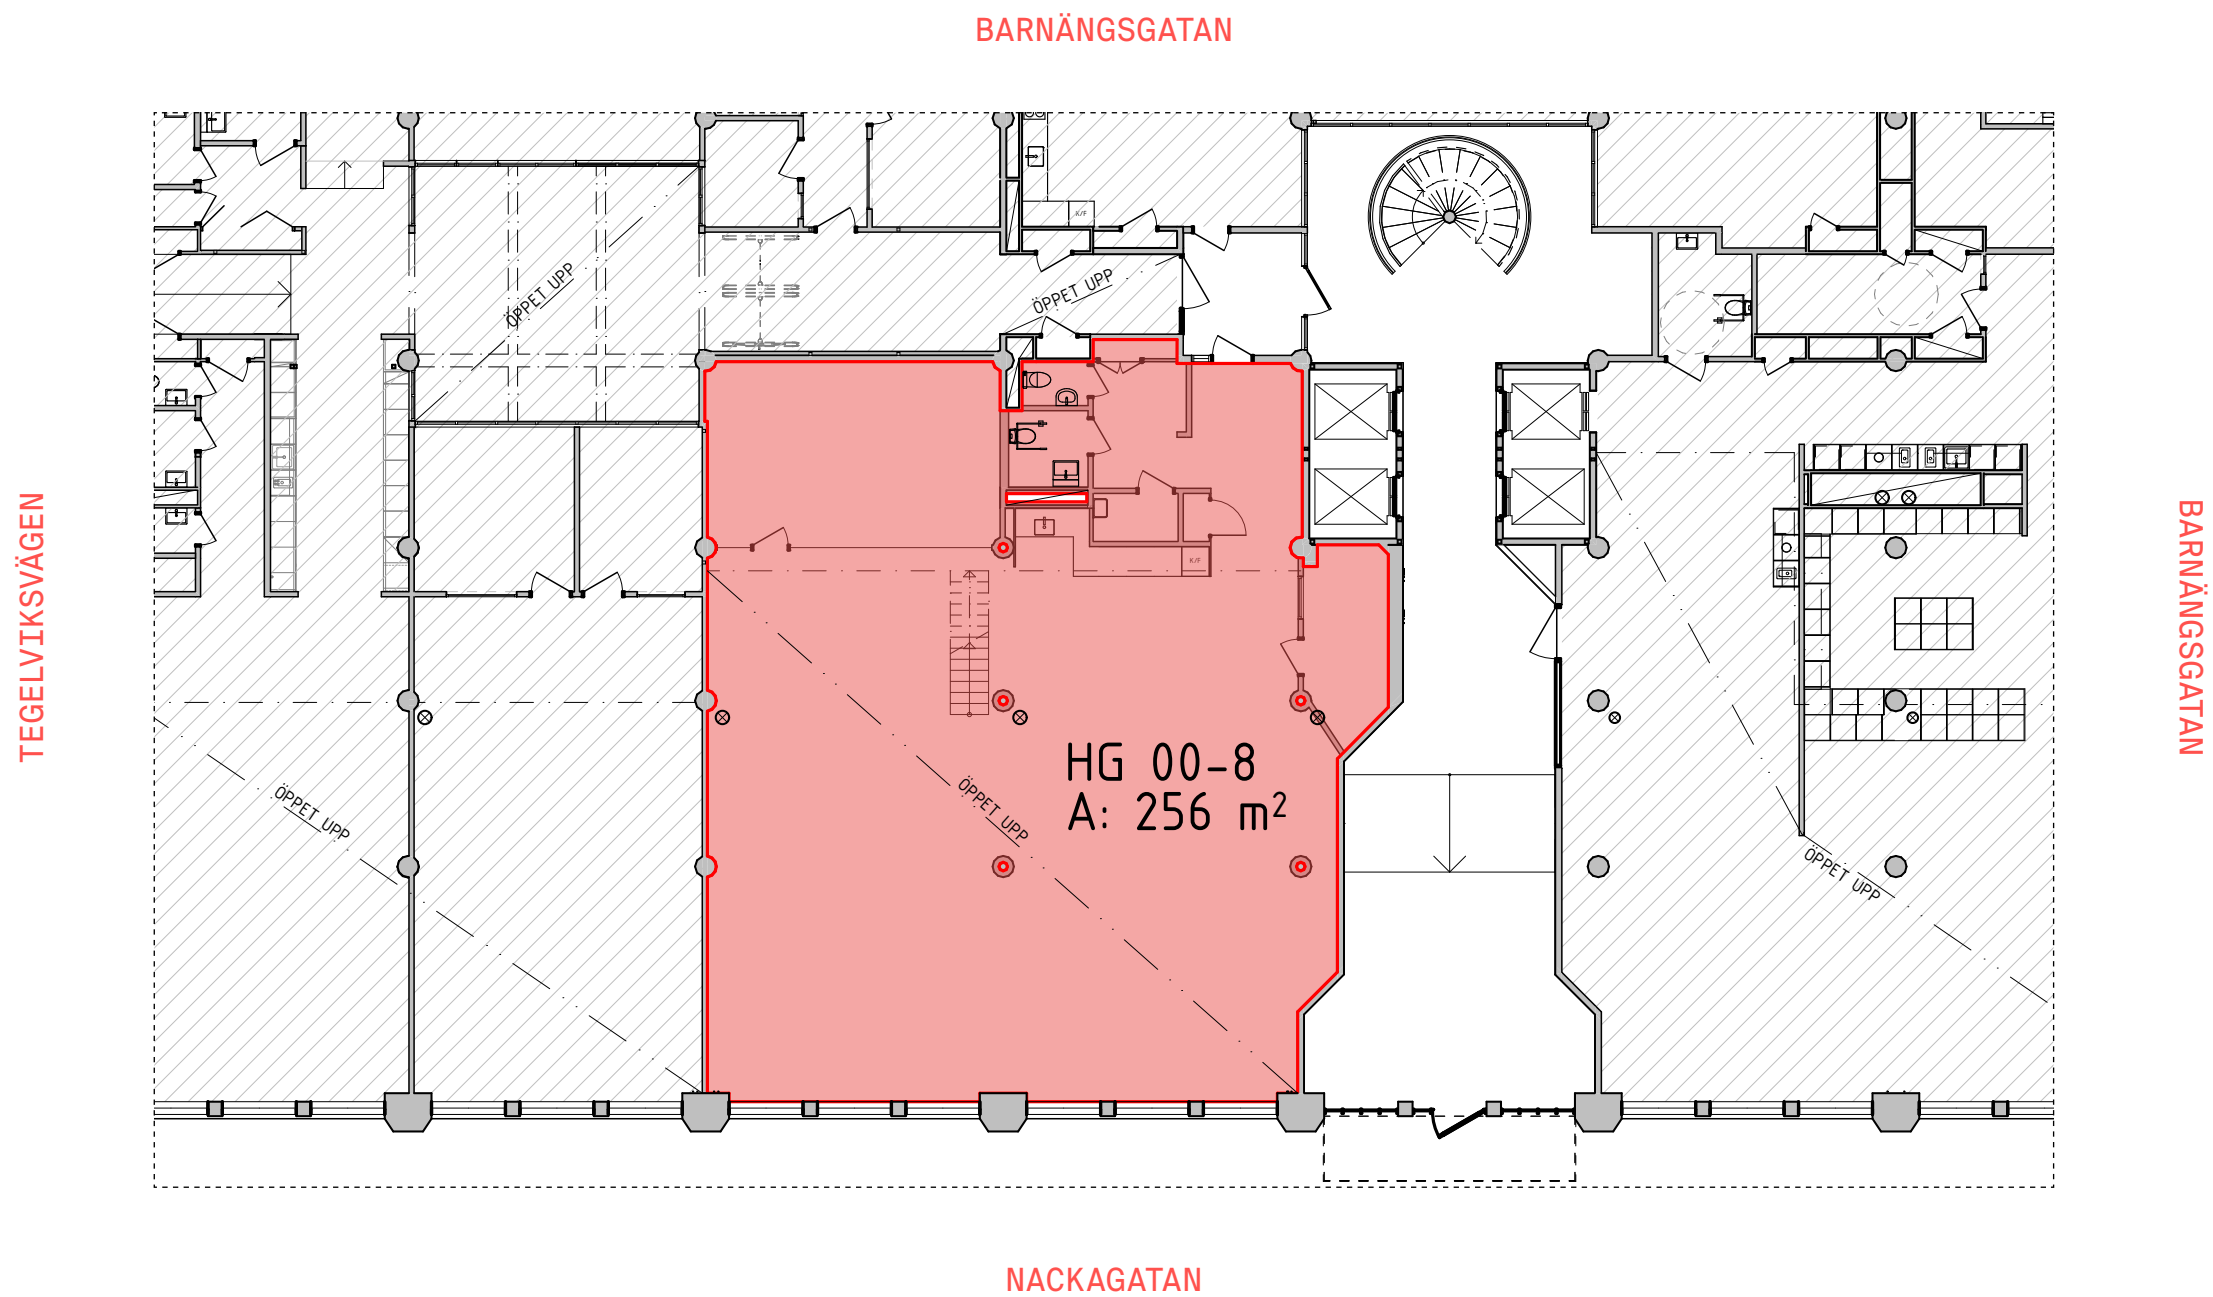

# Plan 0


## INFO

ADRESS: NACKAGATAN 4  
ARBETSPLATSER: 28 ST  
LOA: 256 av 325 m<sup>2</sup>

## FÖRKLARINGAR

- |                   |                     |                |
|-------------------|---------------------|----------------|
| Reception         | Samtal/Tele/Fokus   | Stödfunktioner |
| Öppen arbetsplats | Lounge/Touch Down   | Allmänna ytor  |
| Mötesrum          | Pentry/Kaffe/Matsal | Entré          |

LOKAL 8

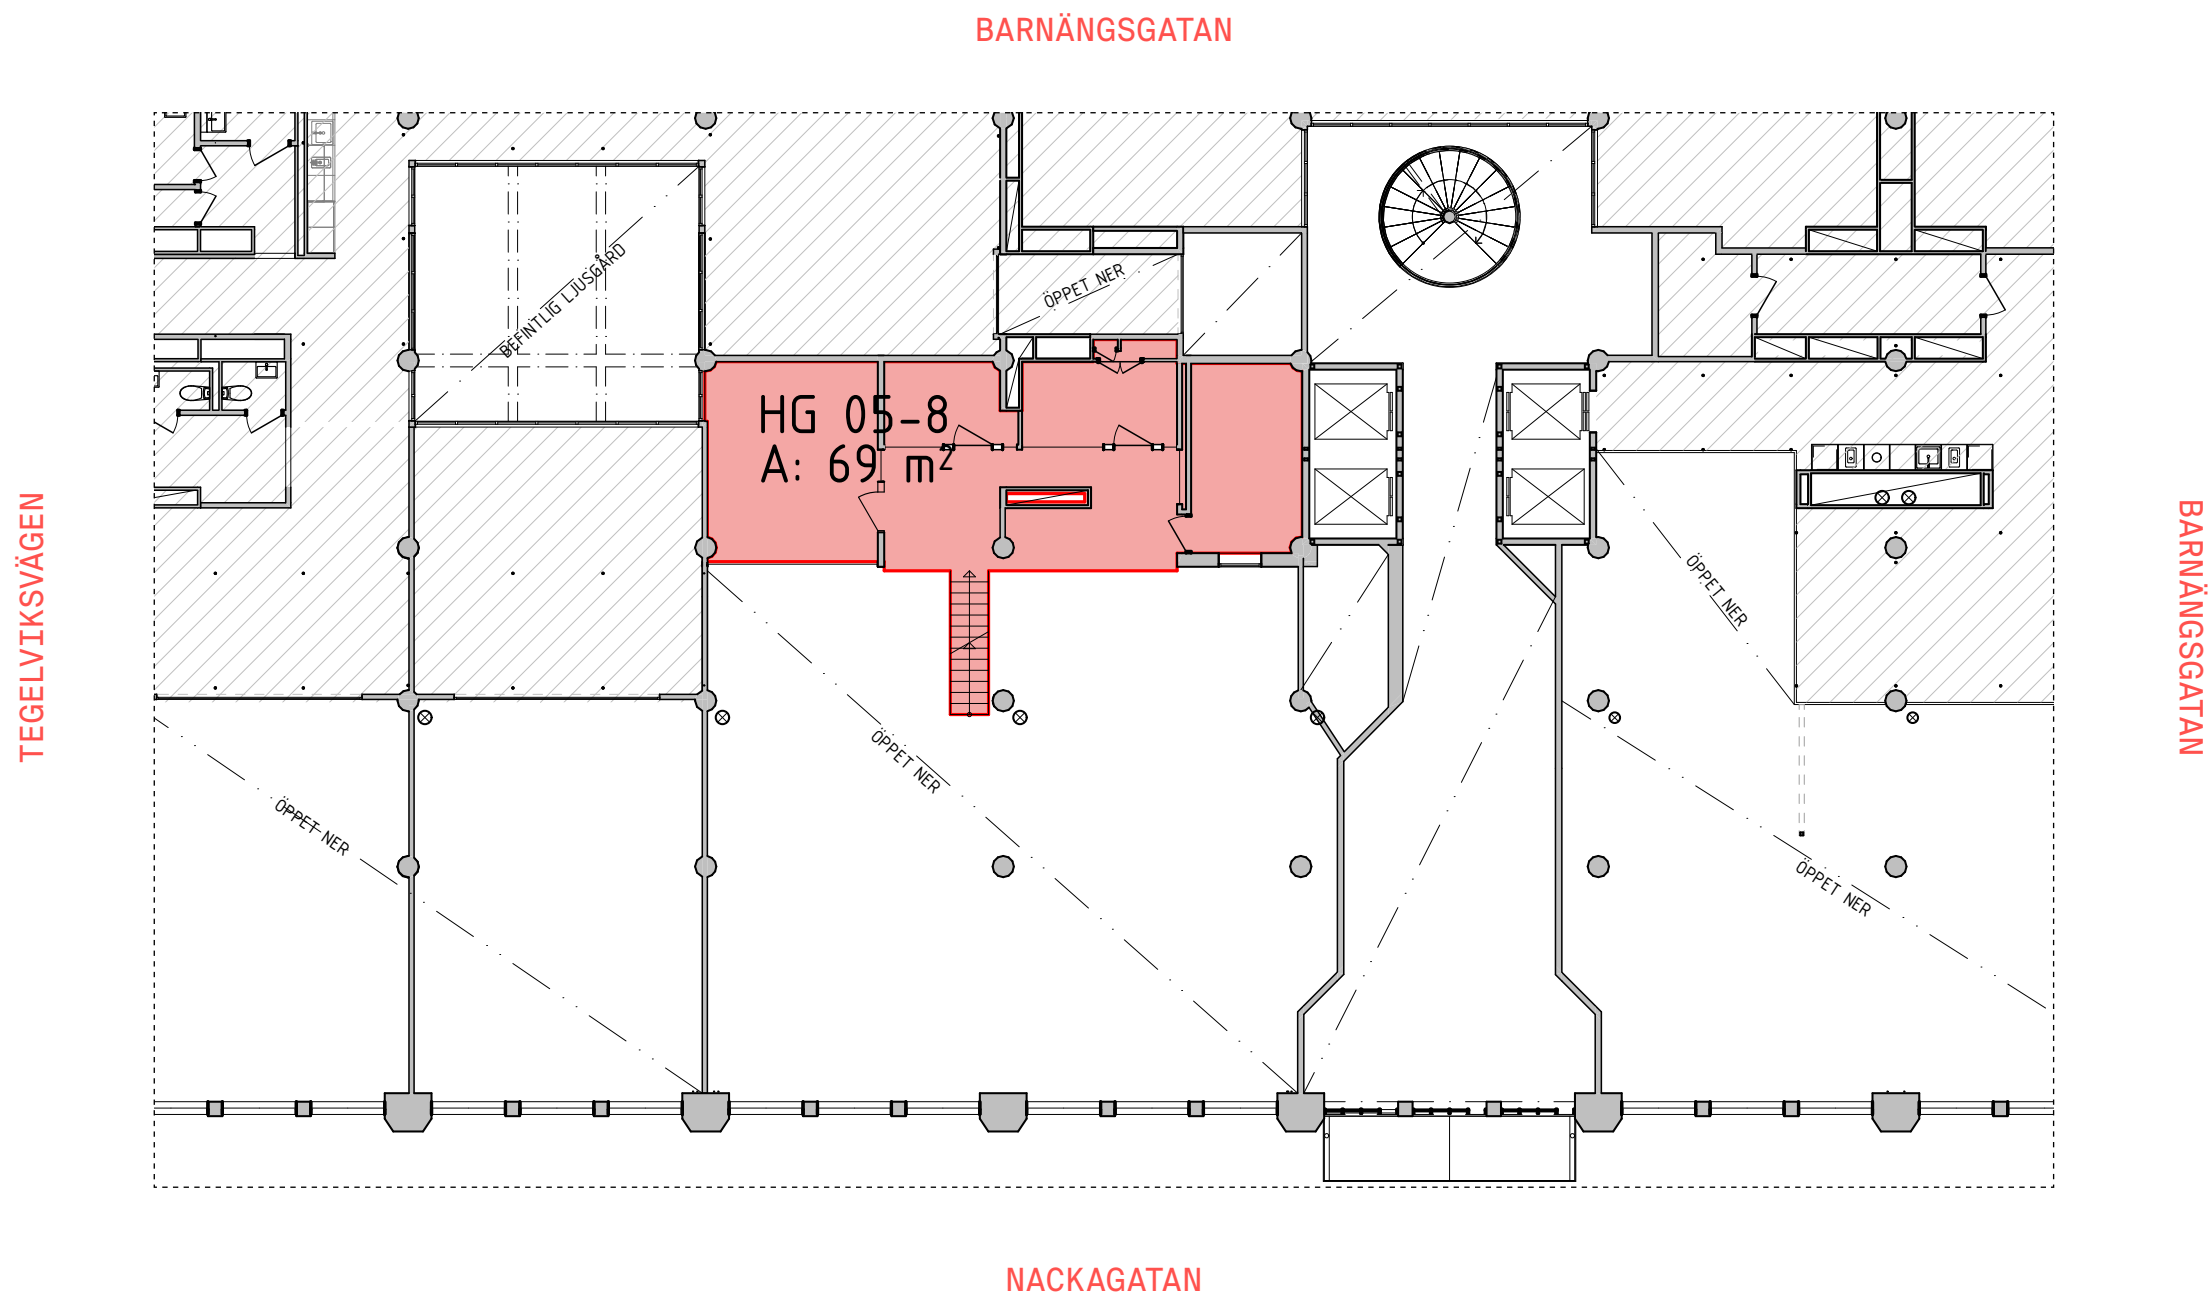

# Plan 0

## Entresol

### INFO

ADRESS:  
ARBETSPLATSER:  
LOA:

NACKAGATAN 4  
- ST  
69 av 325 m²

### FÖRKLARINGAR

Reception  
Öppen arbetsplats  
Mötesrum

Samtal/Tele/Fokus  
Lounge/Touch Down  
Pentry/Kaffe/Matsal

Stödfunktioner  
Allmänna ytor  
Entré

LOKAL 8



NACKAGATAN 4  
SÖDERMALM  
STOCKHOLM

- BARN  
ÅNGS  
HUSET