


G:\03 Projekt pågående\KLP Princeton\04 Ritningar - Handlingen\03 CAD\01 Modell\AM KLP Princeton.pln

LOKAL 1

Kv Princeton Plan 3
LOA = ca 345 kvm

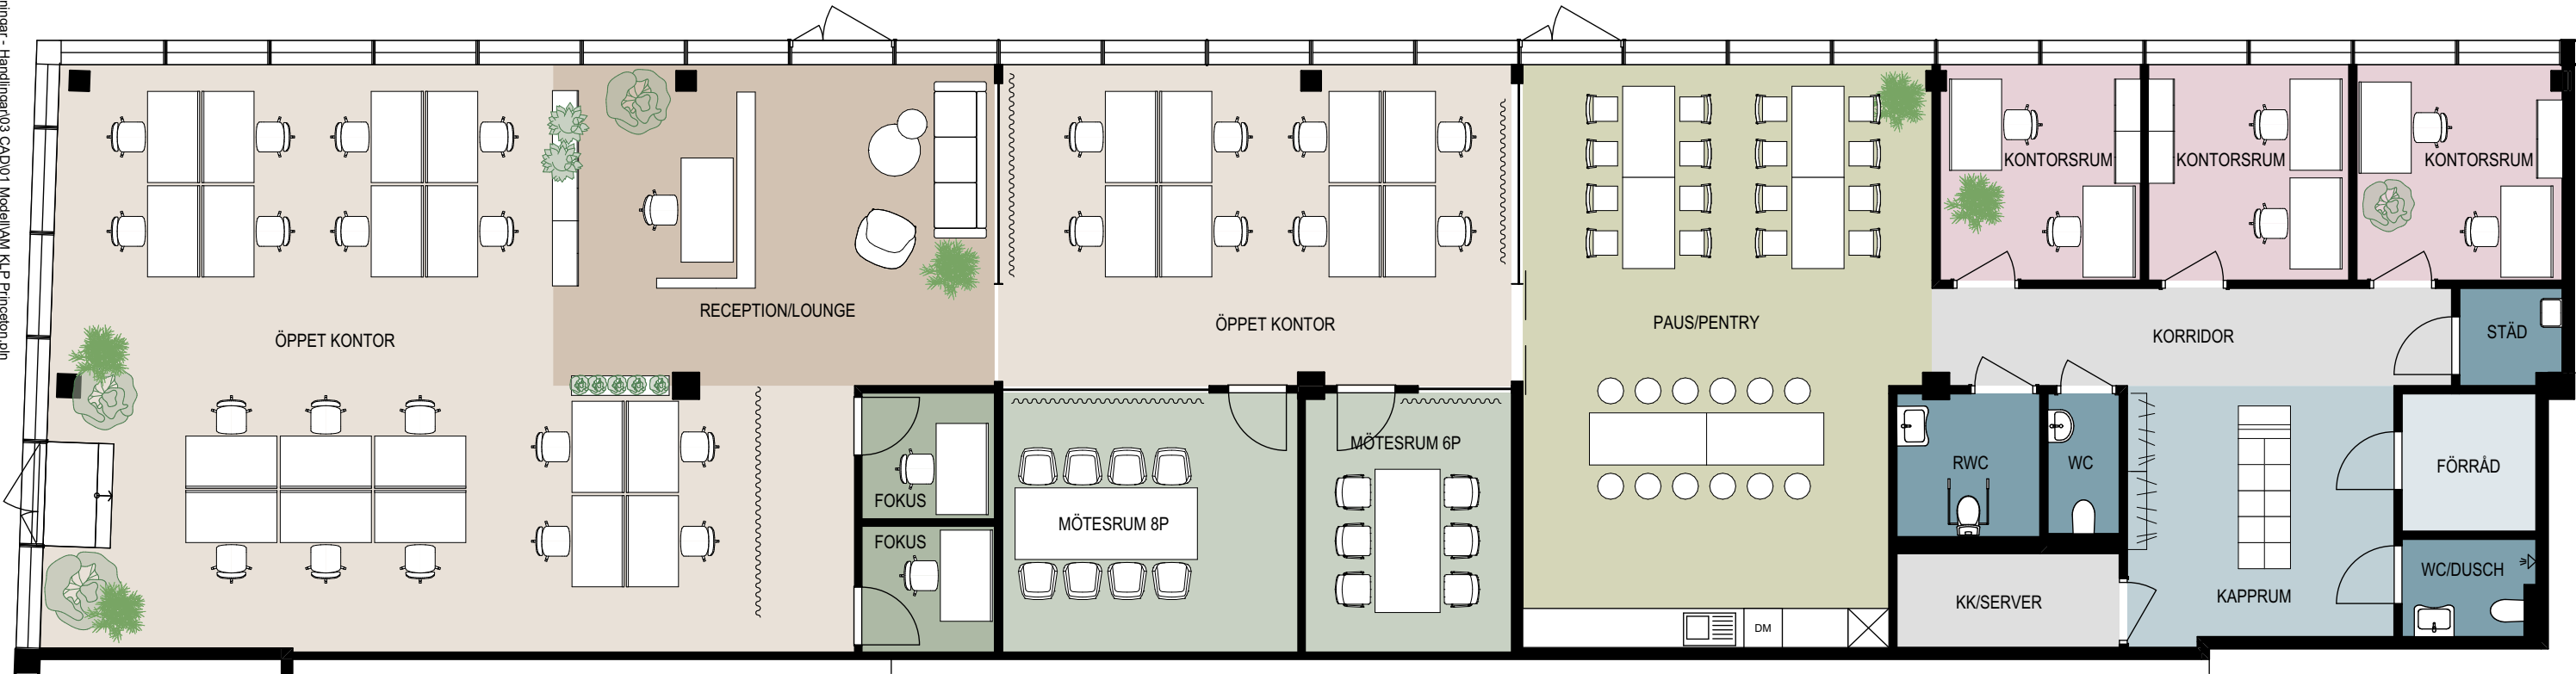

SAMMANSTÄLLNING

ANTAL ARBETSPLATSER	
ÖPPET KONTOR	26 PL
KONTORSRUM	6 PL
RECEPTION	1 PL
TOTAL	33 P


ANTAL RUM	
MÖTESRUM 6 P	1 ST
MÖTESRUM 8 P	1 ST
FOKUSRUM 1 P	2 ST
TOTAL	4 ST

PAUS/ENTRY 28-33 PL	1 ST
KAPPRUM	1 ST
KK/SERVER	1 ST
FRD	2 ST
WC/DUSCH	1 ST
RWC	1 ST
WC	1 ST
STÄD	1 ST

EUGENIAVÄGEN

LOKAL 1

ORIENTERINGSFIGUR PLAN

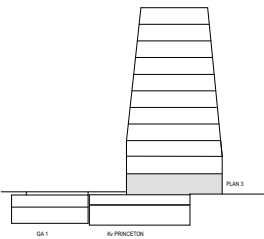


ORIENTERINGSFIGUR SEKTION



MER /

T 08-658 79 00 www.mer.se

SKALA 1:100

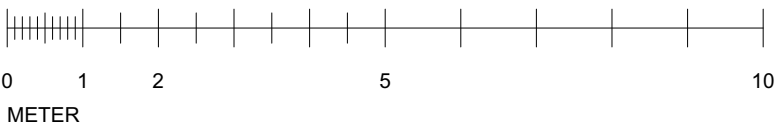

KV PRINCETON

LOKAL 1_PLAN 3

Skala 1:100 A3/2024-05-14

SKISS 002