

KUNGSGATAN 5

KV BOCKEN 26

VÅNING 1

68 arbetsplatser i kontorslandskap





mått skrivbord: 1400x800 mm

- 1 st reception
- 1 st lobby
- 1 st konferens 12p
- 1 st mötesrum 8p
- 3 st mötesrum 6p
- 2 st mötesrum 4p
- 8 st samtalsrum
- 1 st Pentry
- 2 st frd/server/kopiering
- 1 st städ
- 5 st WC
- 1 st RWC

ca 895 kvm lokalarea
ca 13 kvm/arbetsplats exkl.
reception

URSPRUNGLIG ARKITEKT: ERNST STENHAMMAR 1910
RITNINGARNA ÄR UPPRÄTTADE PÅ BEFINTLIGA DWG
UNDERLAG, VISS AVVIKELSE KAN FÖREKOMMA.
MÅTT SKALL KONTROLLERAS PÅ PLATS.
JUSTERINGAR KAN BEHÖVAS VID OMBYGGNAD OCH
PROJEKTERING. EJ DAGSLJUSBERÄKNAD

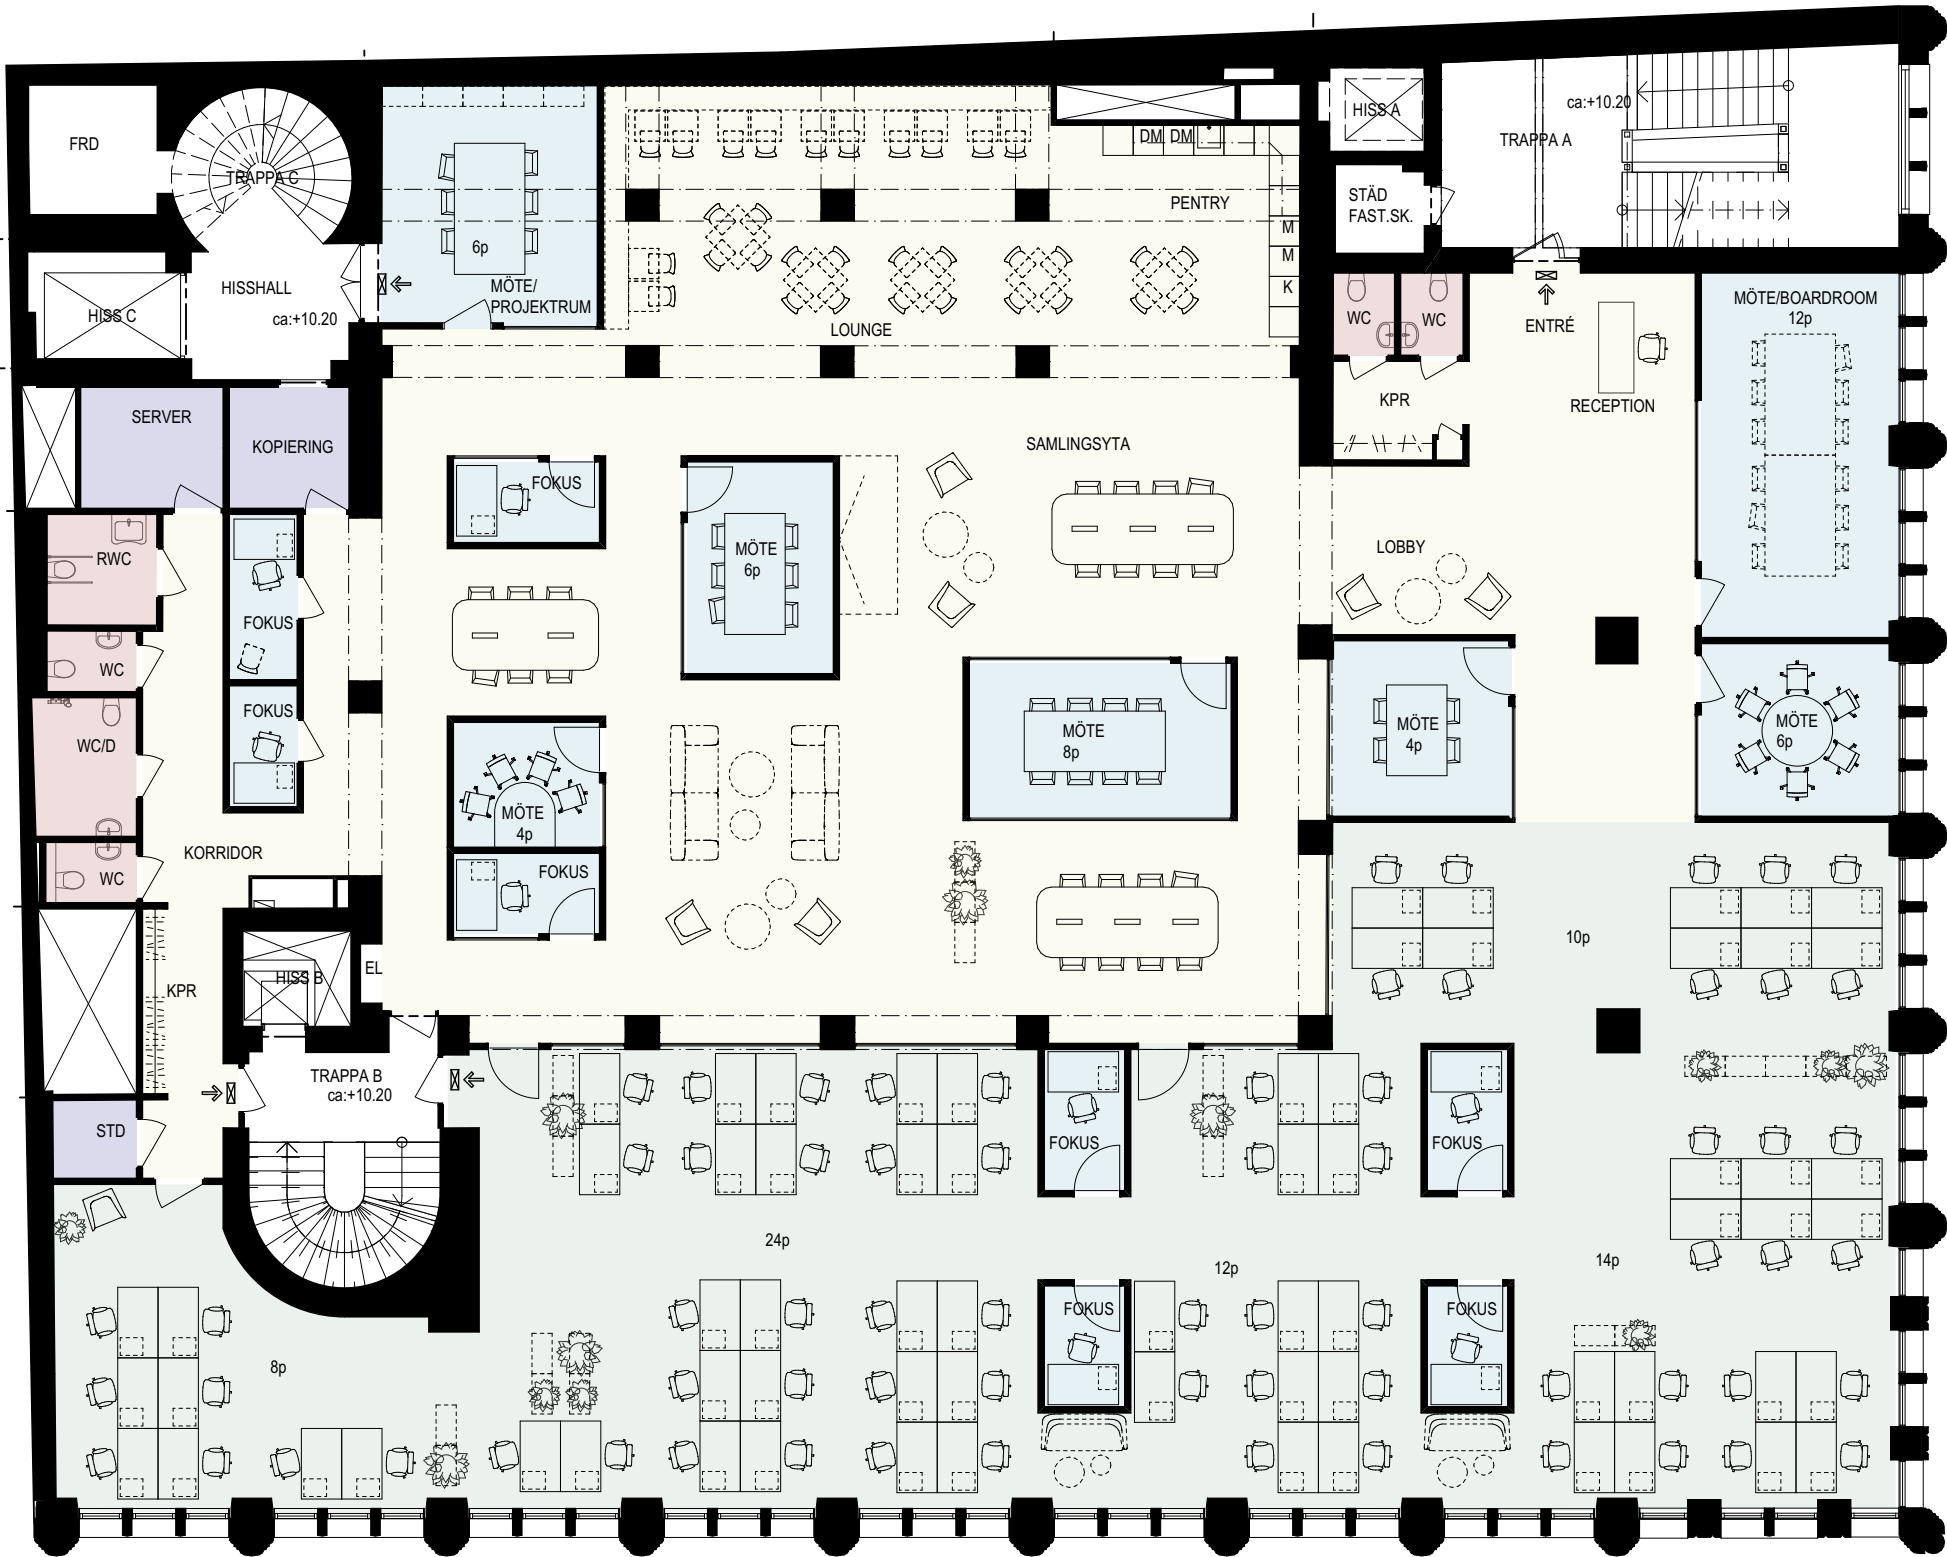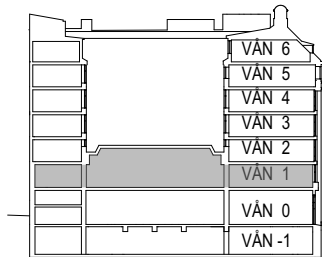

NORRLANDSGATAN

KUNGSGATAN

SKALA 1:150 (A3)

