


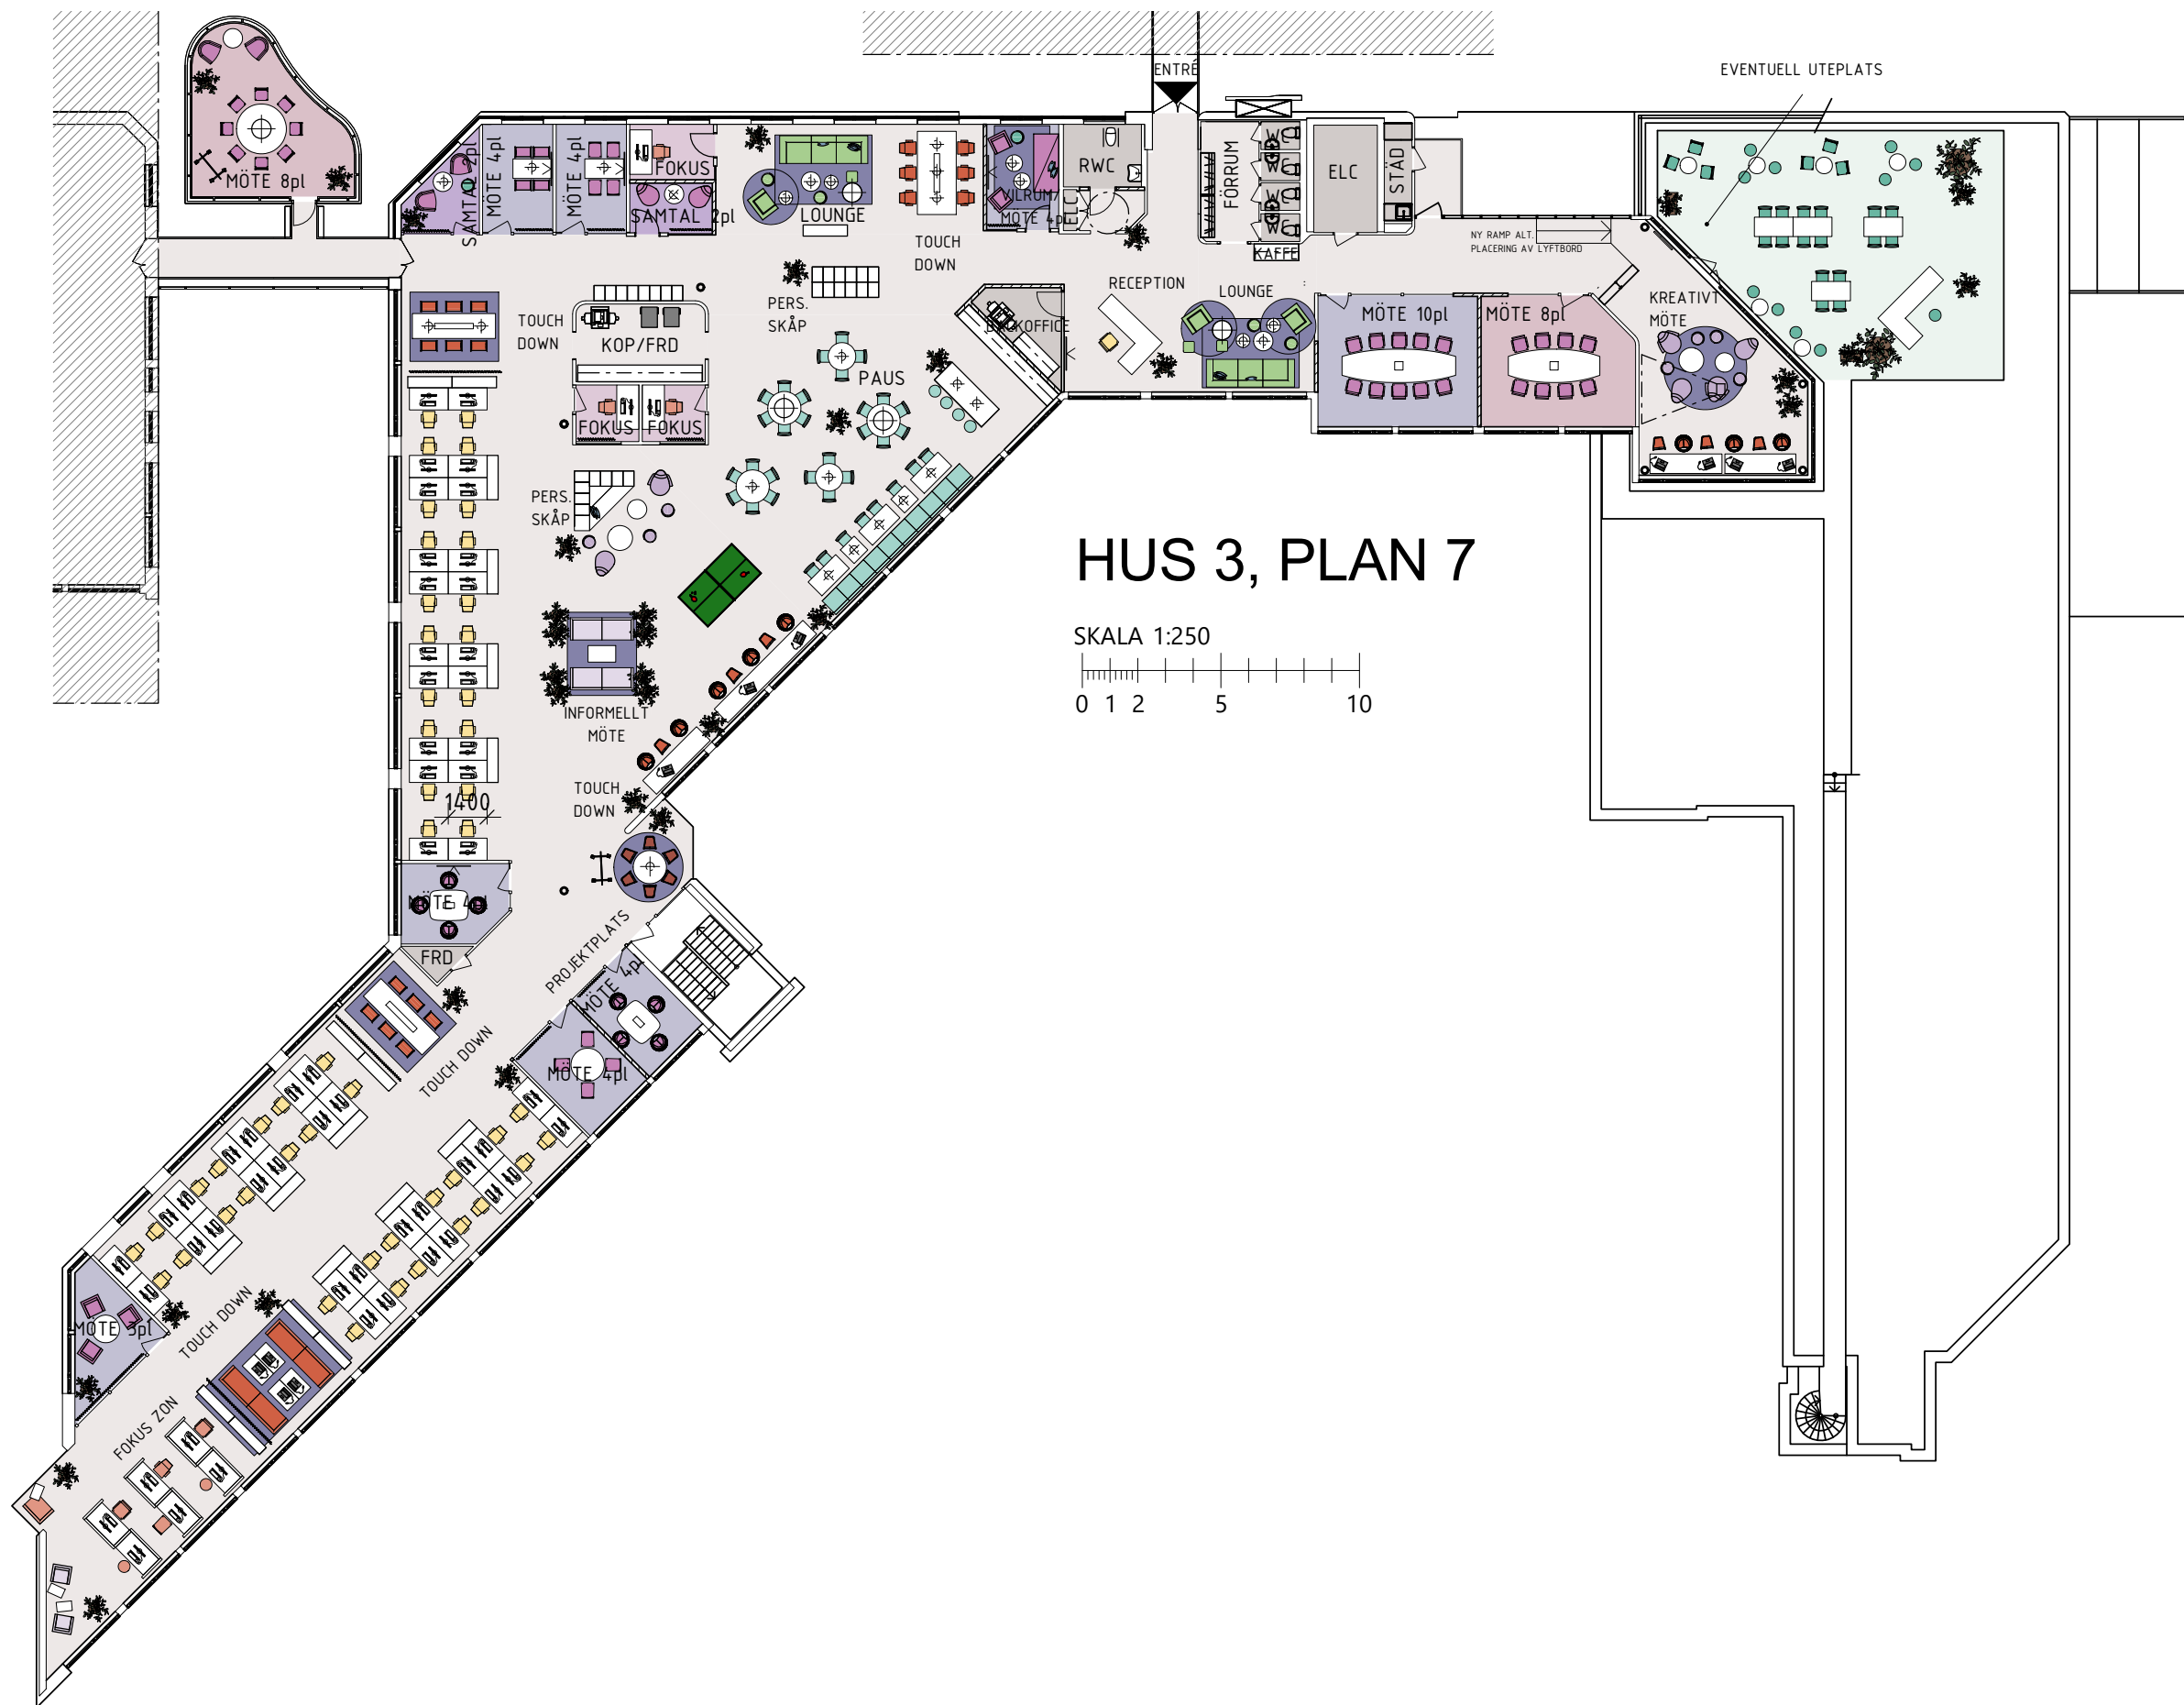

1. ARBETSPLATSER		
PROJEKT-/TEAMPLATS		6
TOUCH DOWN/HOT DESK		36
FOKUSPLATS		10
ÖPPET LANDSKAP		49
		101
2. MÖTESPLATSER		
INFORMELLT MÖTE		6
KREATIVT MÖTE		13
MÖTESRUM		57
		76
3. PAUSPLATSER		
LOUNGE		16
TORG/KÖK		48
STOL/PALL		35
		99
TOTALT ANTAL SITTPLATSER:		276

RUMSFUNKTIONER		
BACKOFFICE		1
ELC		2
FOKUS		3
FRD		1
FÖRRUM		2
KOP/FRD		1
LOUNGE		2
MÖTE 3pl		1
MÖTE 4pl		5
MÖTE 8pl		2
MÖTE 10pl		1
PASSAGE		1
PAUS		1
RECEPTION		1
RWC		1
SAMTAL 2pl		2
STÄD		1
UTEPLATS		1
VILRUM/MÖTE 4pl		1
WC		4