


KLOCKAN 10

HUS B PLAN 4

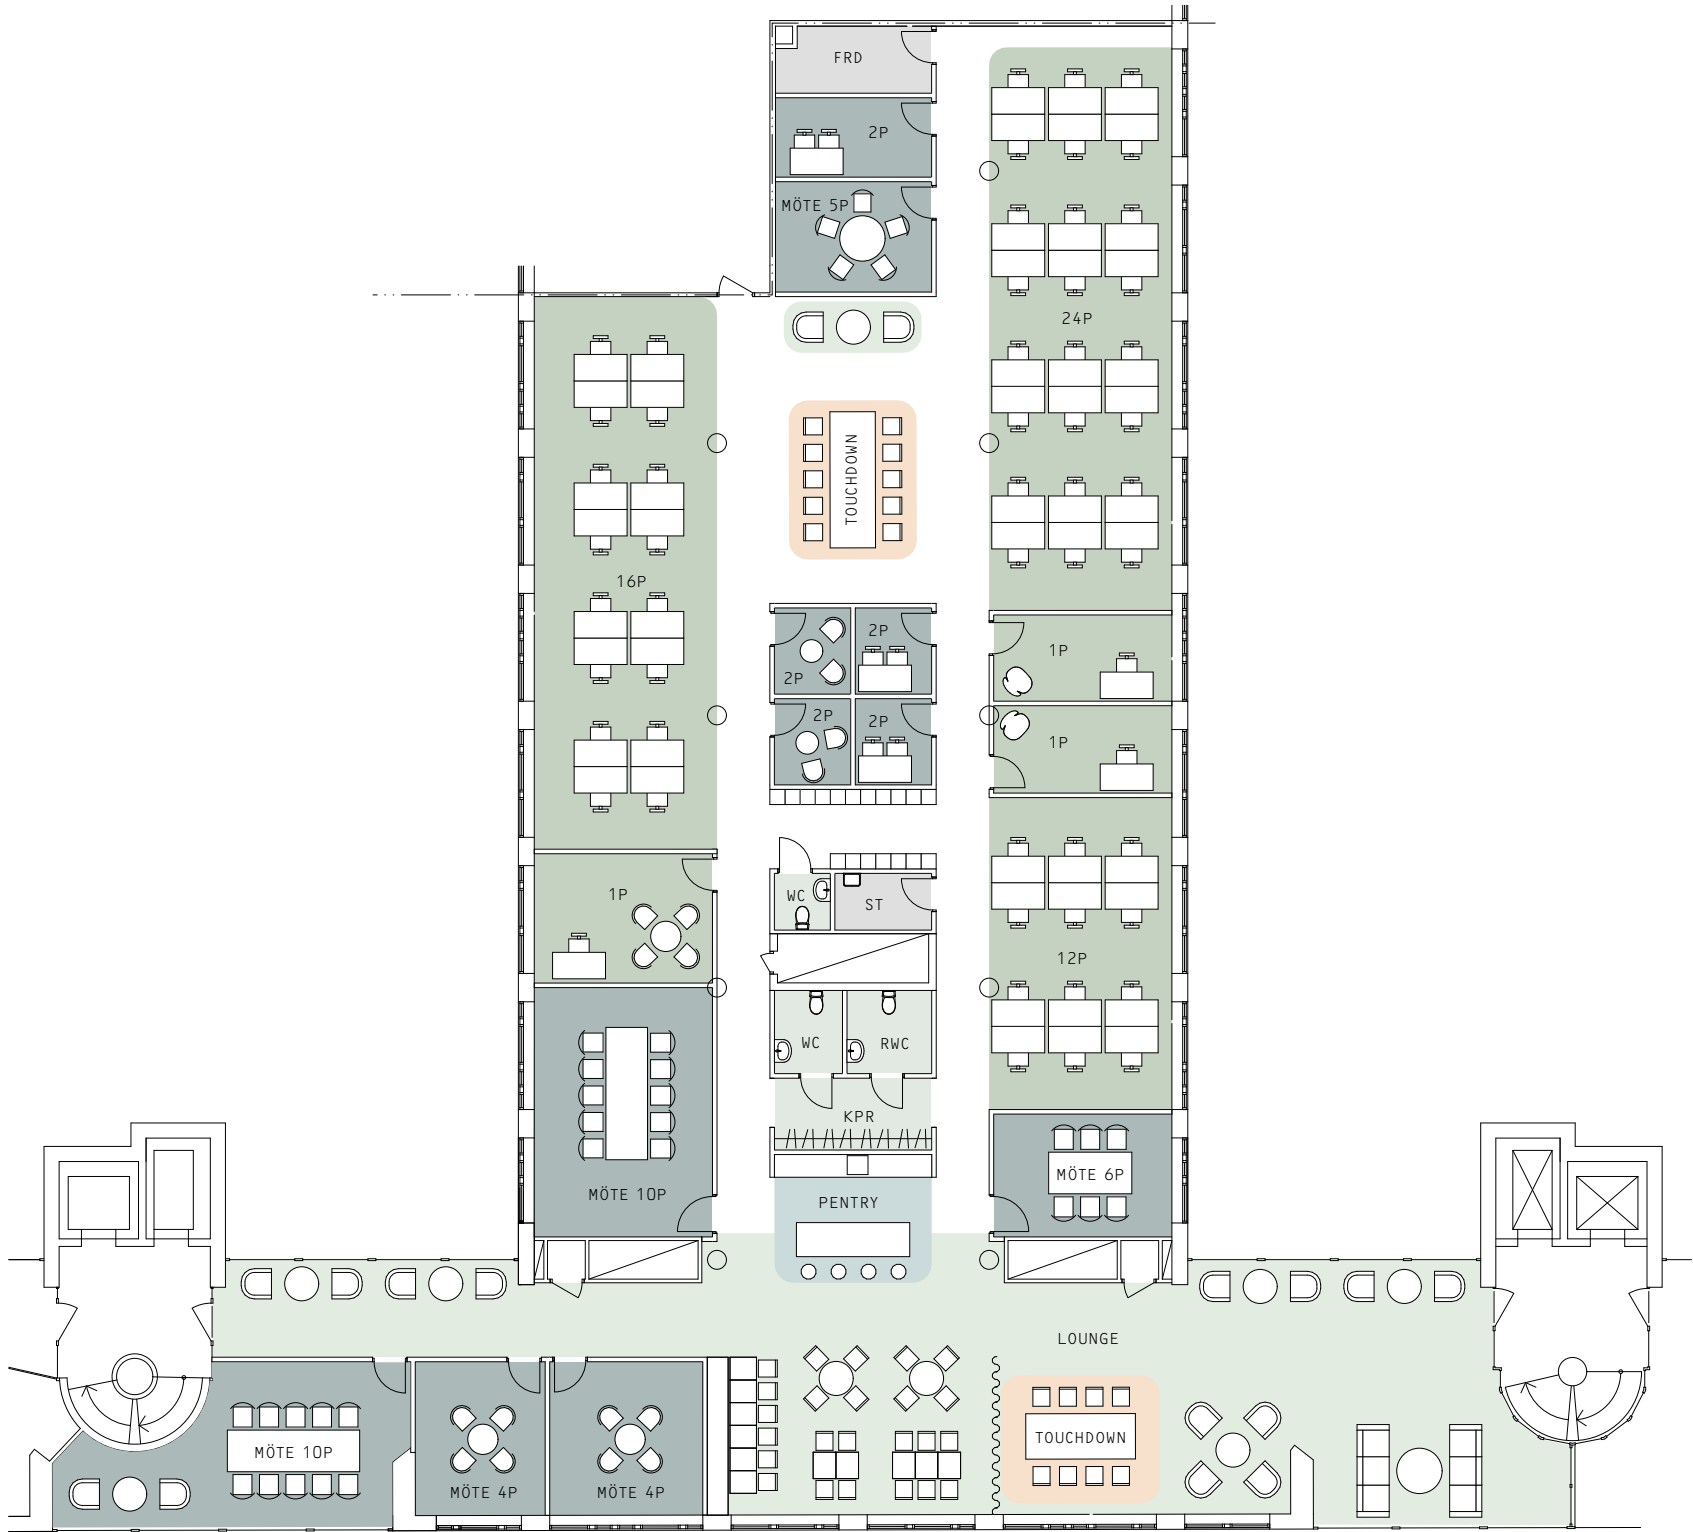

LOKALAREA 730 M²
MÖJLIGA ARBETSPLATSER 73 ST

TYP	ANTAL SITTPLATSER I DENNA RITNING
ARBETSPLATS I LANDSKAP	52
ARBETSPLATS I RUM	3
FOKUS	10
LOUNGE	20
LUNCH OCH KAFFE	30
MÖTESRUM	39
TOUCHDOWN	18

RUMSTYP

- KAPPRUM, WC MM.
- KOMMUNIKATION
- KONTOR
- LUNCHRUM, KAFFESTATION MM.
- MÖTESRUM
- PAUSYTOR
- PRINT/IT/FÖRRÅD MM.
- RECEPTION/ INFOPUNKT

SKRIVBORDSSTORLEK 1400X700 MM

