

KLOCKAN 10

HUS A+B+C PLAN 3

+ HUS C PLAN 2


LOKALAREA 2670 M²
MÖJLIGA ARBETSPLATSER 267 ST
TOT. LOKALAREA 3515 M²

TYP	ANTAL SITTPLATSER I DENNA RITNING
ARBETSPLATS I LANDSKAP	208
ARBETSPLATS I RUM	5
FOKUS	64
LOUNGE	98
LUNCH OCH KAFFE	4
MÖTESRUM	124
BIBLIOTEK OCH SPELRUM	24
TOUCHDOWN	60

RUMSTYP

- KAPPRUM, WC MM.
- KOMMUNIKATION
- KONTOR
- LUNCHRUM, KAFFESTATION MM.
- MÖTESRUM
- PAUSYTOR
- PRINT/IT
- TOUCHDOWN

SKRIVBORDSSTORLEK 1400X700 MM

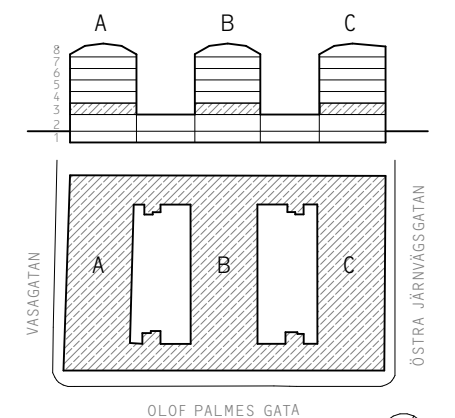

0 1 2 3 4 5 6 7 8 9 10 1:300




KLOCKAN 10

HUS A+B+C PLAN 3

+ HUS C PLAN 2

LOKALAREA 845 M²
MÖJLIGA ARBETSPLATSER 85 ST
TOT. LOKALAREA 3515 M²

TYP	ANTAL SITTPLATSER I DENNA RITNING
LOUNGE	20
LUNCH OCH KAFFE	120
MÖTESRUM	58

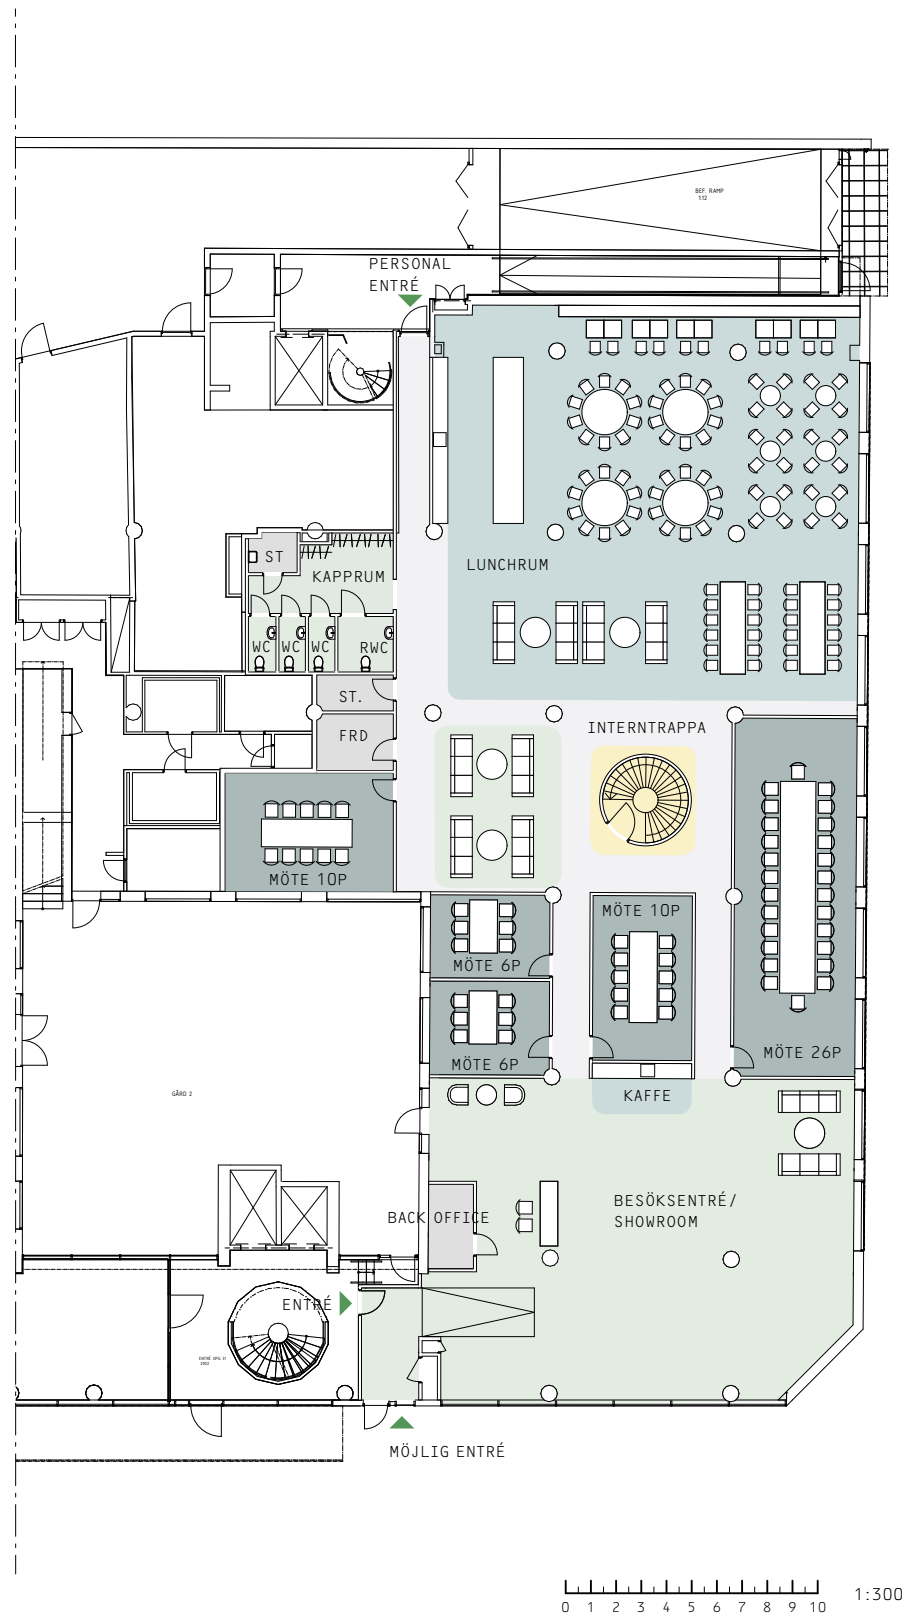

RUMSTYP

- KAPPRUM, WC MM.
- KOMMUNIKATION
- KONTOR
- LUNCHRUM, KAFFESTATION MM
- MÖTESRUM
- PAUSYTOR
- PRINT/IT
- TOUCHDOWN

SKRIVBORDSSTORLEK 1400X700 MM

