



**PLAN 7**  
79 arbetsplatser  
(fokusplatser, touchdown-  
bord + 1 reception är inräknade)

INNERGÅRD

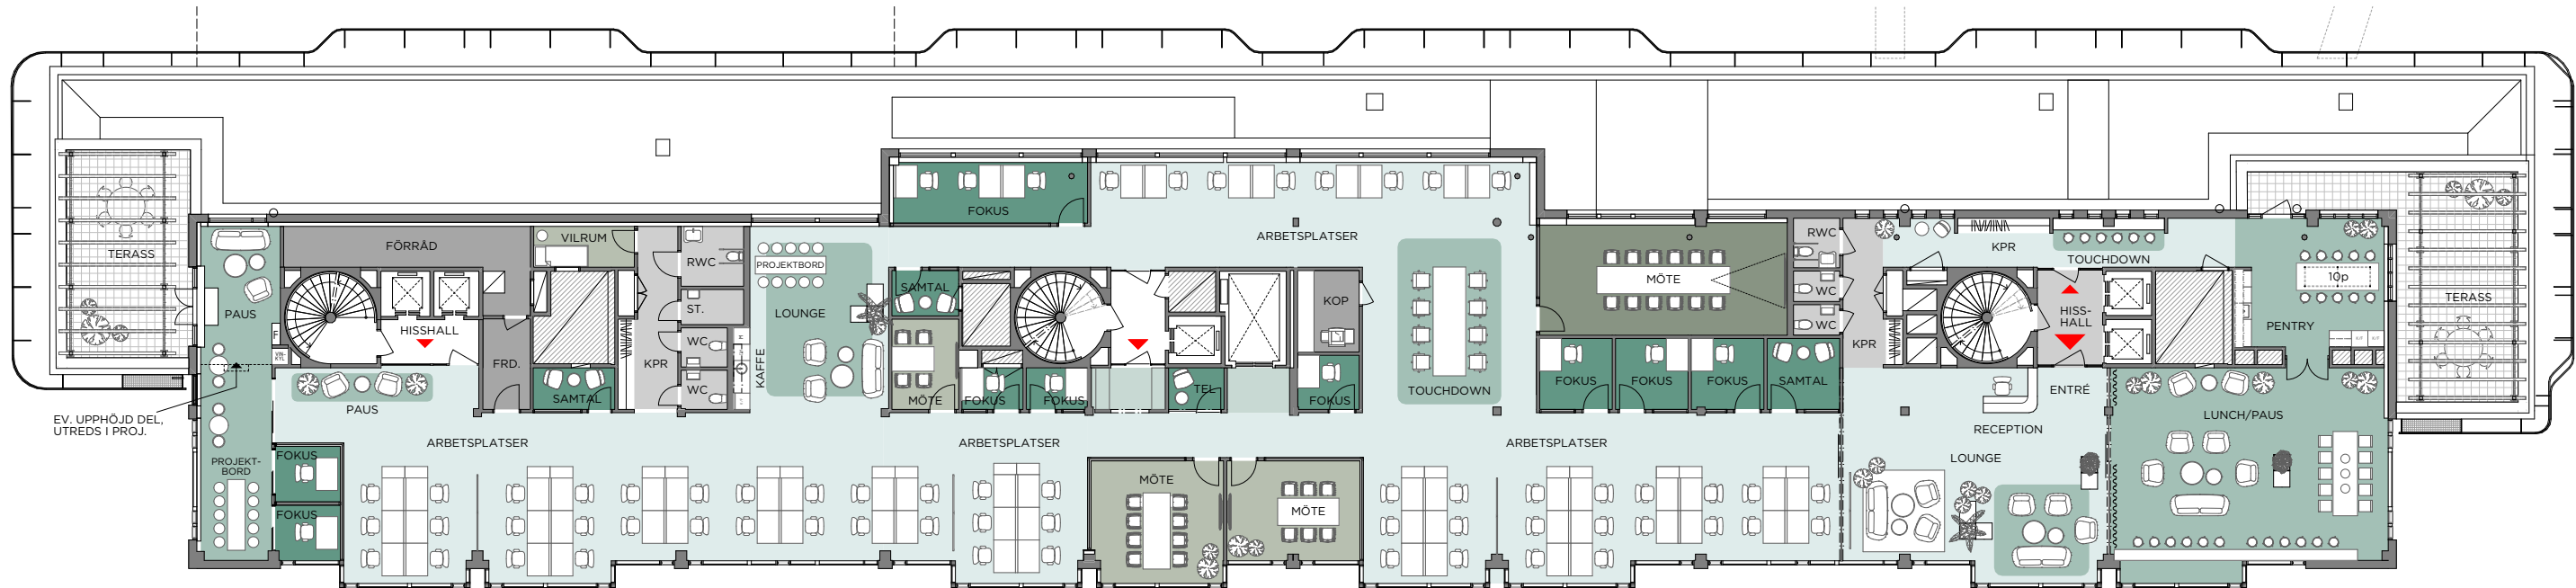

WOLLMAR YXKULLSGATAN

LOKAL P07  
LOA: 973 m<sup>2</sup>  
1200x800 mm

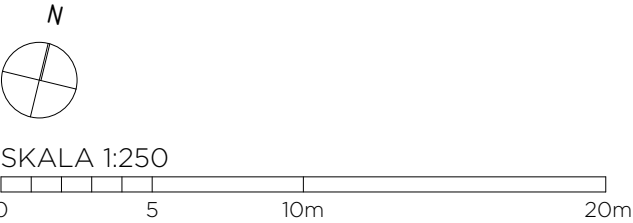

**SKJUTSGOSSEN 12**  
**Inplaceringsskiss**  
Skala 1:250 (A3)  
2021-12-09

|              |
|--------------|
| TAK (12TR)   |
| PL 7 (11TR)  |
| PL 6 (10TR)  |
| PL 5 (09TR)  |
| PL 4 (08TR)  |
| PL 3 (07TR)  |
| PL 2 (06TR)  |
| PL 1 (05TR)  |
| ENTRÉ (04TR) |
| PL -1 (03TR) |
| PL -2 (02TR) |
| PL -3 (01TR) |

