


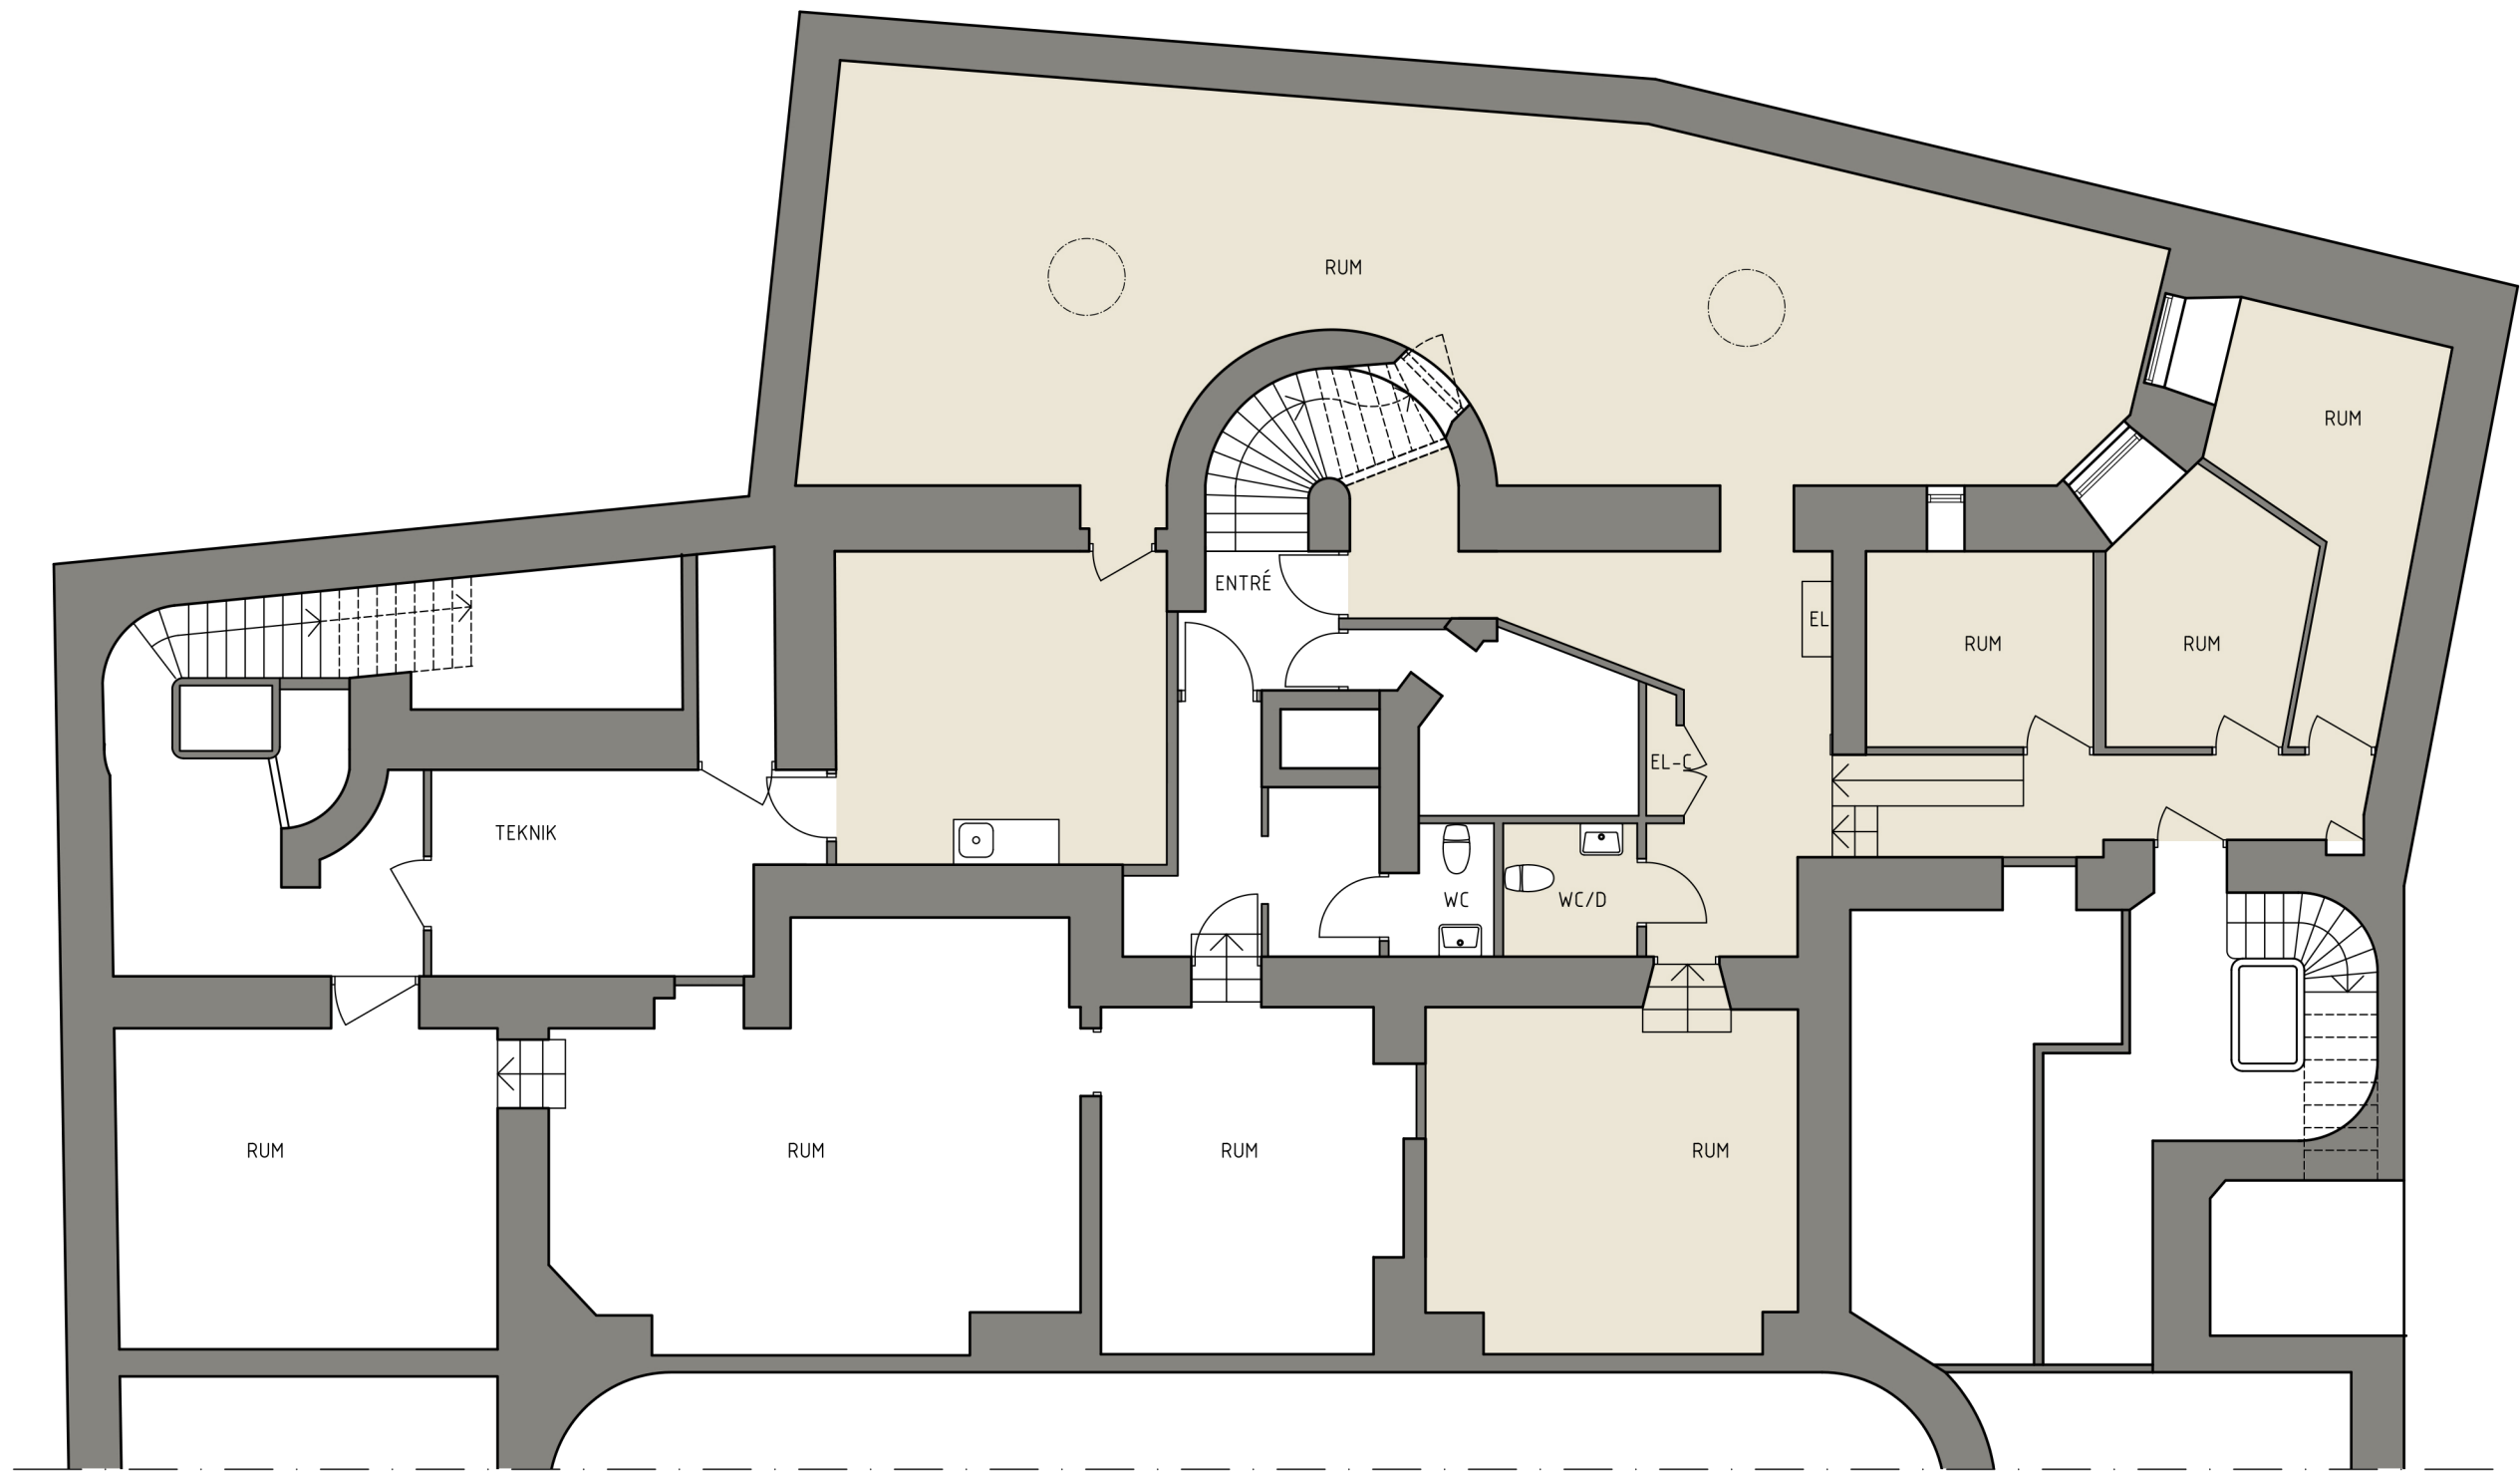

BET	ANT	ÄNDRINGEN AVSER	DATUM	SIGN
SKISS 22-02-04				
NOOA new office of architecture			+46(0)8-200188 www.nooa.nu	
UPPDRAG NR 1762-01	RITAD/KONSTR AV EJ		HANDLAGGARE BJ	
DATUM 2022-XX-XX	ANSVARIG BJÖRN JOGEFALK			
BESTÄLLARE . . .				
				
RIDDARGATAN 12 KALLARVÄNING PLAN				
SKALA 1:100(A3)	NUMMER A-40.1-004			I BET

0 5m
1:50 | A1-FORMAT (1:100 | A3-FORMAT)