

KUNGSGATAN 5

KV BOCKEN 26

VÅNING 2

ca 657 m² LOKALAREA

MÅTT SKRIVBORD:



ARBETSPLATSER  
i kontorslandskap 38 st

EXTERN DEL

MÖTESRUM  
14 pers 1 st  
10 pers 1 st  
6 pers 2 st

RECEPTION 1 st  
LOBBY 1 st


INTERN DEL

MÖTESRUM  
6 pers 1 st

SAMTALSRUM 3 st  
FLEX/BREAKOUT 2 st  
VILRUM 1 st  
PENTRY INTERNT 1 st


ÖVRIGT

RWC 1 st  
WC 5 st  
DUSCH 1 st  
STÄD 1 st  
FÖRRÅD 2 st  
KOPIERING 1 st

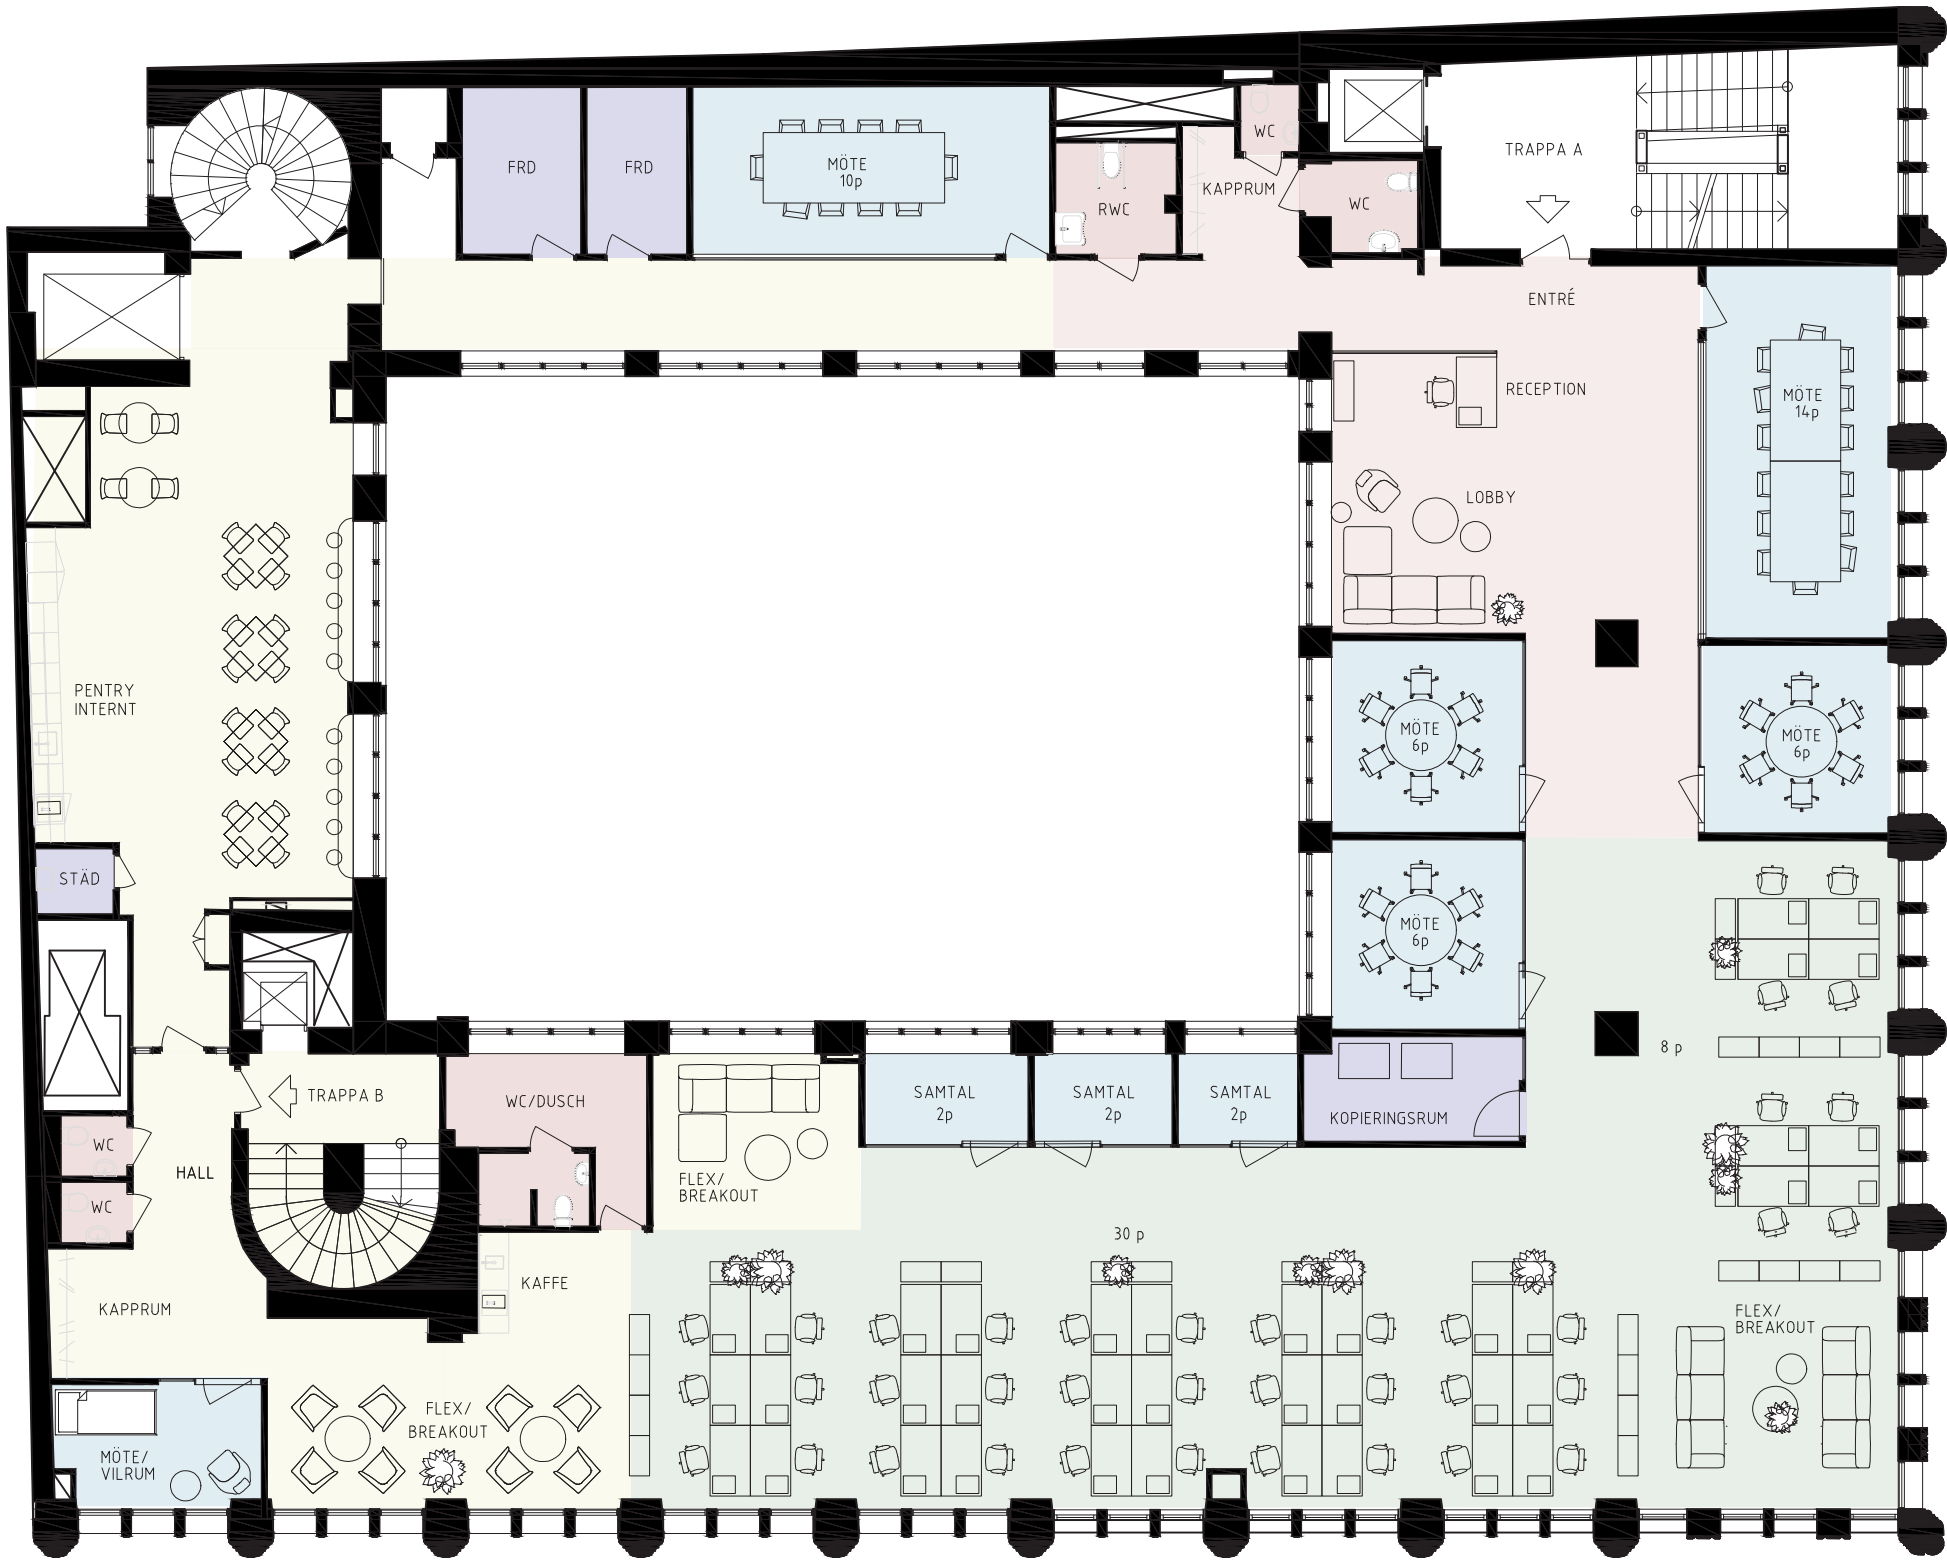

KUNGSGATAN

NORRLANDSGATAN

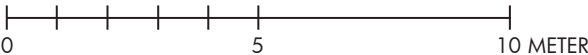

URSPRUNGLIG ARKITEKT: ERNST STENHAMMAR 1910  
RITNINGARNA ÄR UPPRÄTTADE PÅ BEFINTLIGA DWG-  
UNDERLAG, VISS AVVIKELSE KAN FÖREKOMMA.  
MÅTT SKALL KONTROLLERAS PÅ PLATS.  
JUSTERINGAR KAN BEHÖVAS VID OMBYGGNAD  
OCH PROJEKTERING. EJ DAGSLJUSBERÄKNAD.

