


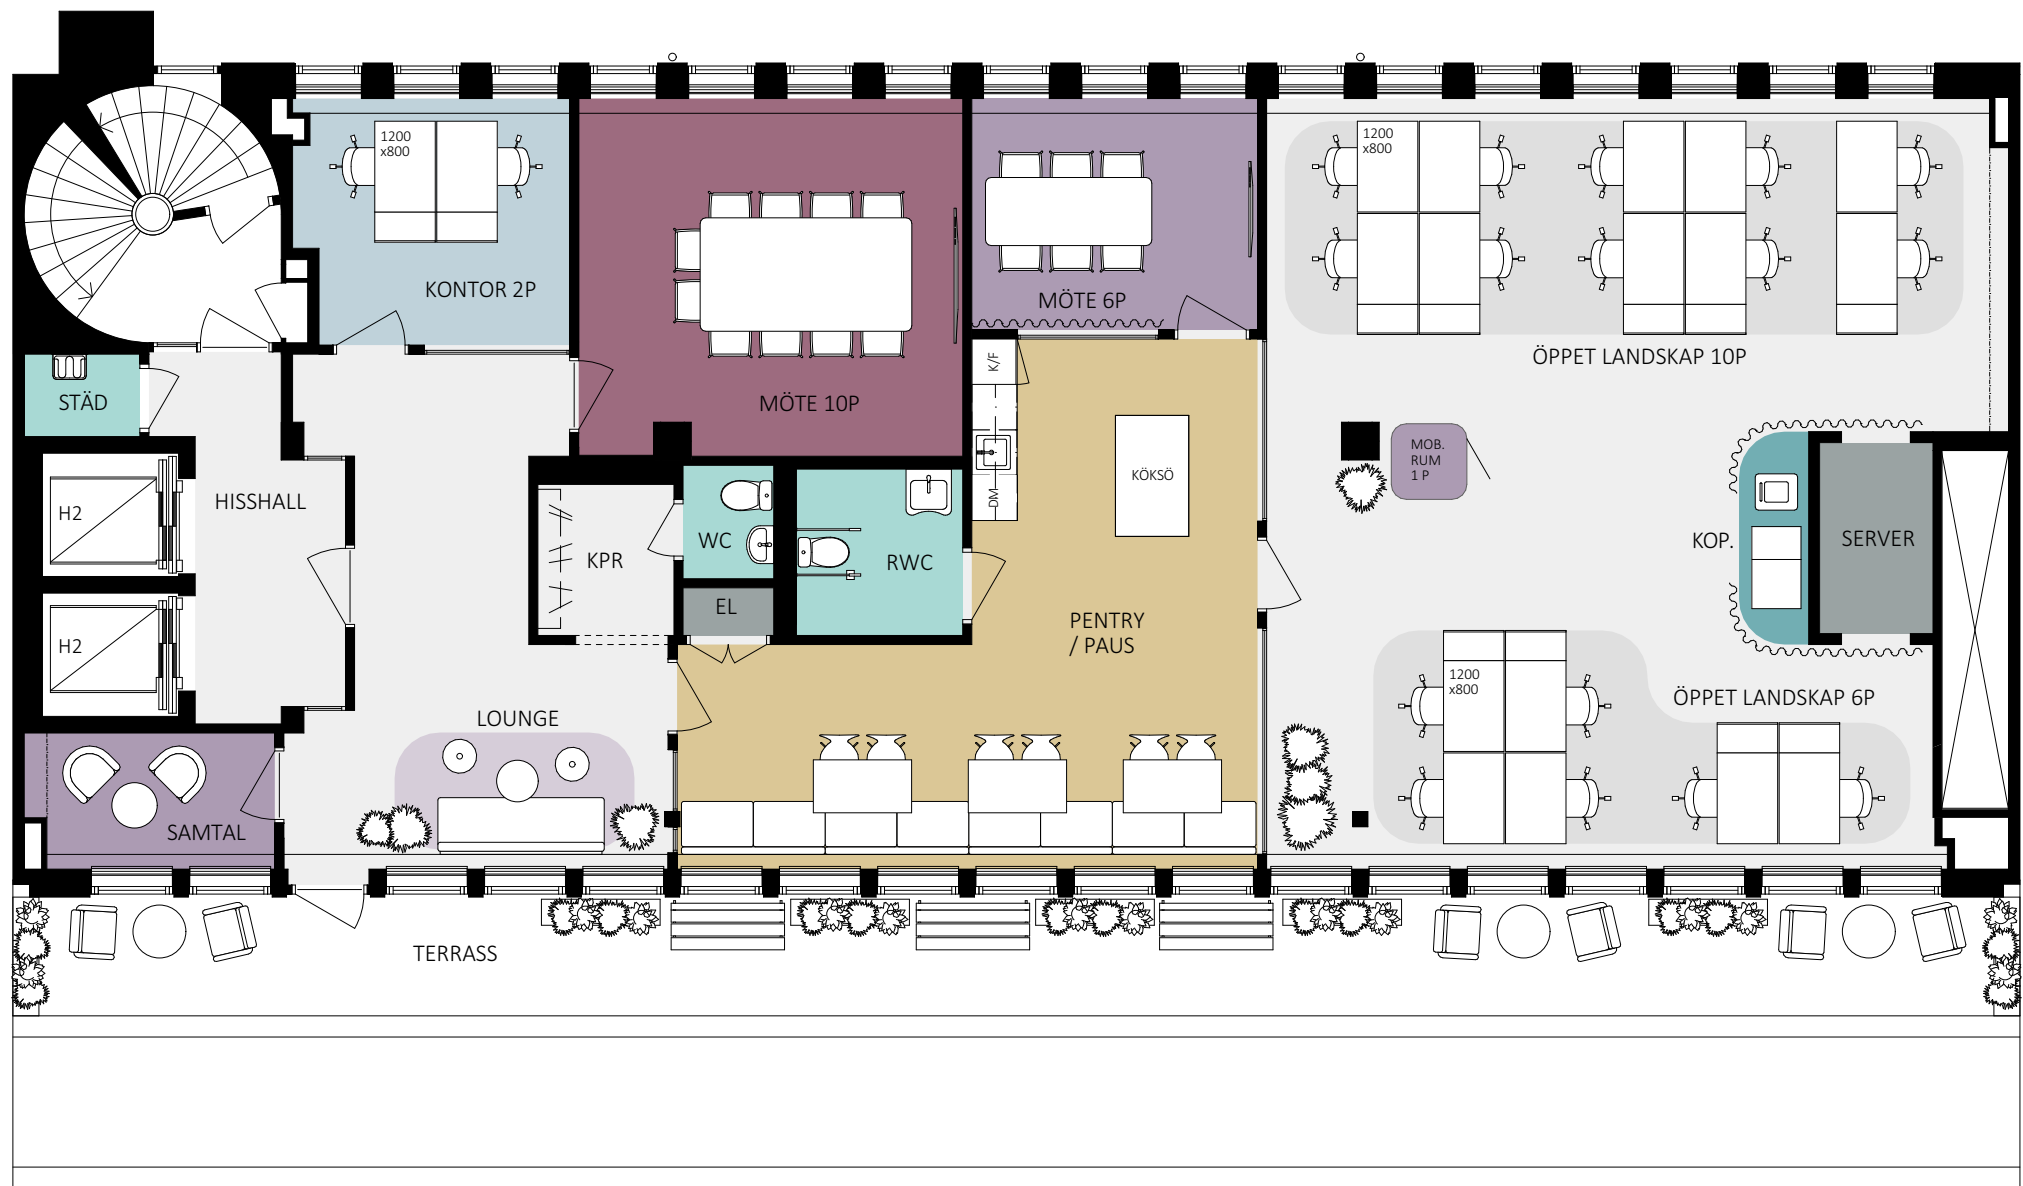

ALLMÄN YTA	
ARBETSPLATSER, LANDSKAP	16 st
ARBETSPLATSER, KONTOR	2 st
LOUNGE	1 st
MINDRE MÖTE / SAMTALSRUM	
SAMTAL 1-2 pers	2 st
MÖTE 6 pers	1 st
STÖRRE MÖTESRUM	
MÖTE 10 pers	1 st
SKRIV / KOP	1 st
WC, DUSCH OCH STÄD	
WC	1 st
RWC	1 st
STÄD	1 st
FRD / TEKNIK	2 st
PENTRY / PAUS	1 st

