


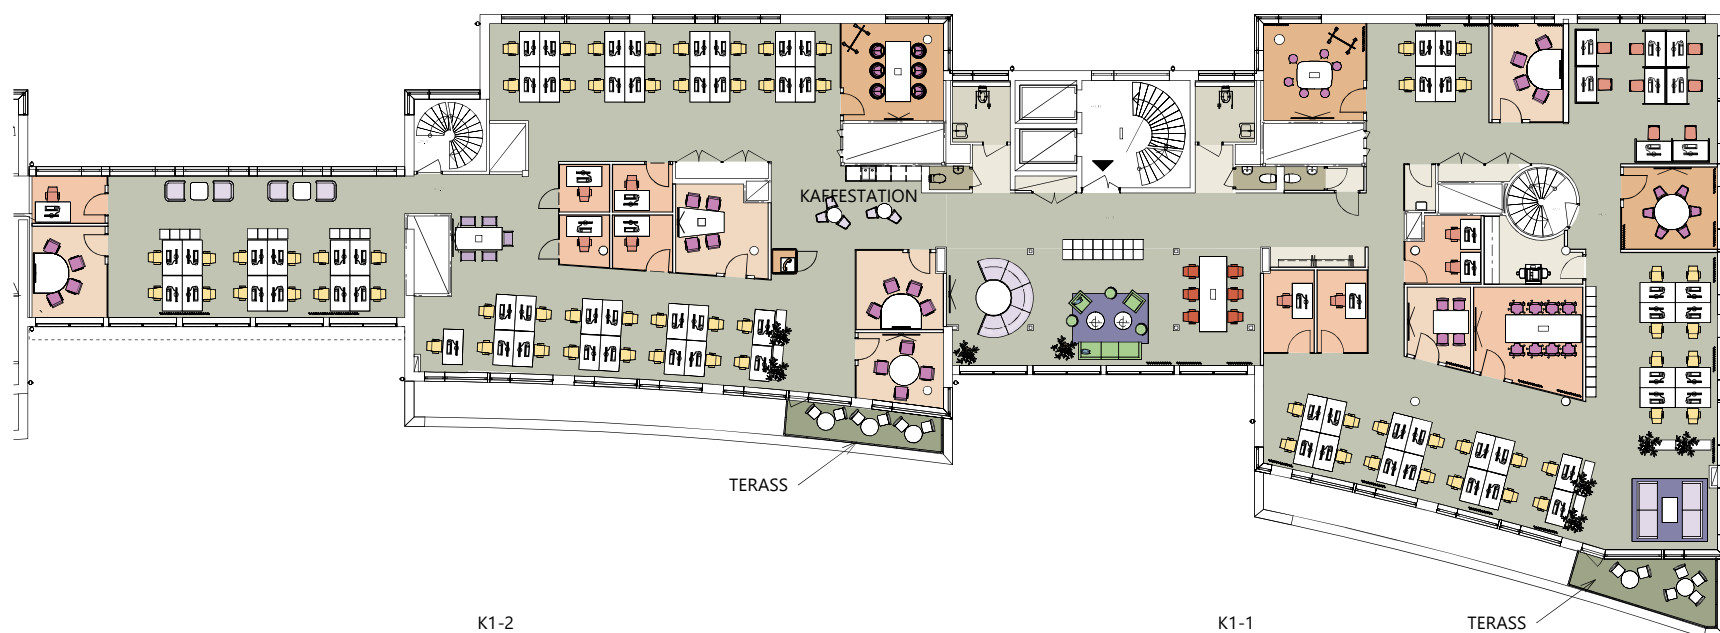

1. ARBETSPLATSER

TOUCH DOWN/HOT DESK	6
FOKUSPLATS	17
ÖPPET LANDSKAP	69
	92

2. MÖTESPLATSER

INFORMELLT MÖTE	18
KREATIVT MÖTE	5
MÖTESRUM	50
	73

3. PAUSPLATSER

LOUNGE	8
	8

TOTALT ANTAL SITTPLATSER: 173

RUMSFUNKTIONER

EL	2
FOKUSRUM	8
FÖRRUM	2
KAPPRUM	1
KONTORSLANDSKAP	2
KOPIERING	1
LOUNGE	1
MÖTE 4pl	6
MÖTE 6pl	3
MÖTE 8pl	1
RWC	2
STÄD	2
TERASS	2
TFN	1
WC	3

