




Brunnsgatan 2, Entré- och källarplan

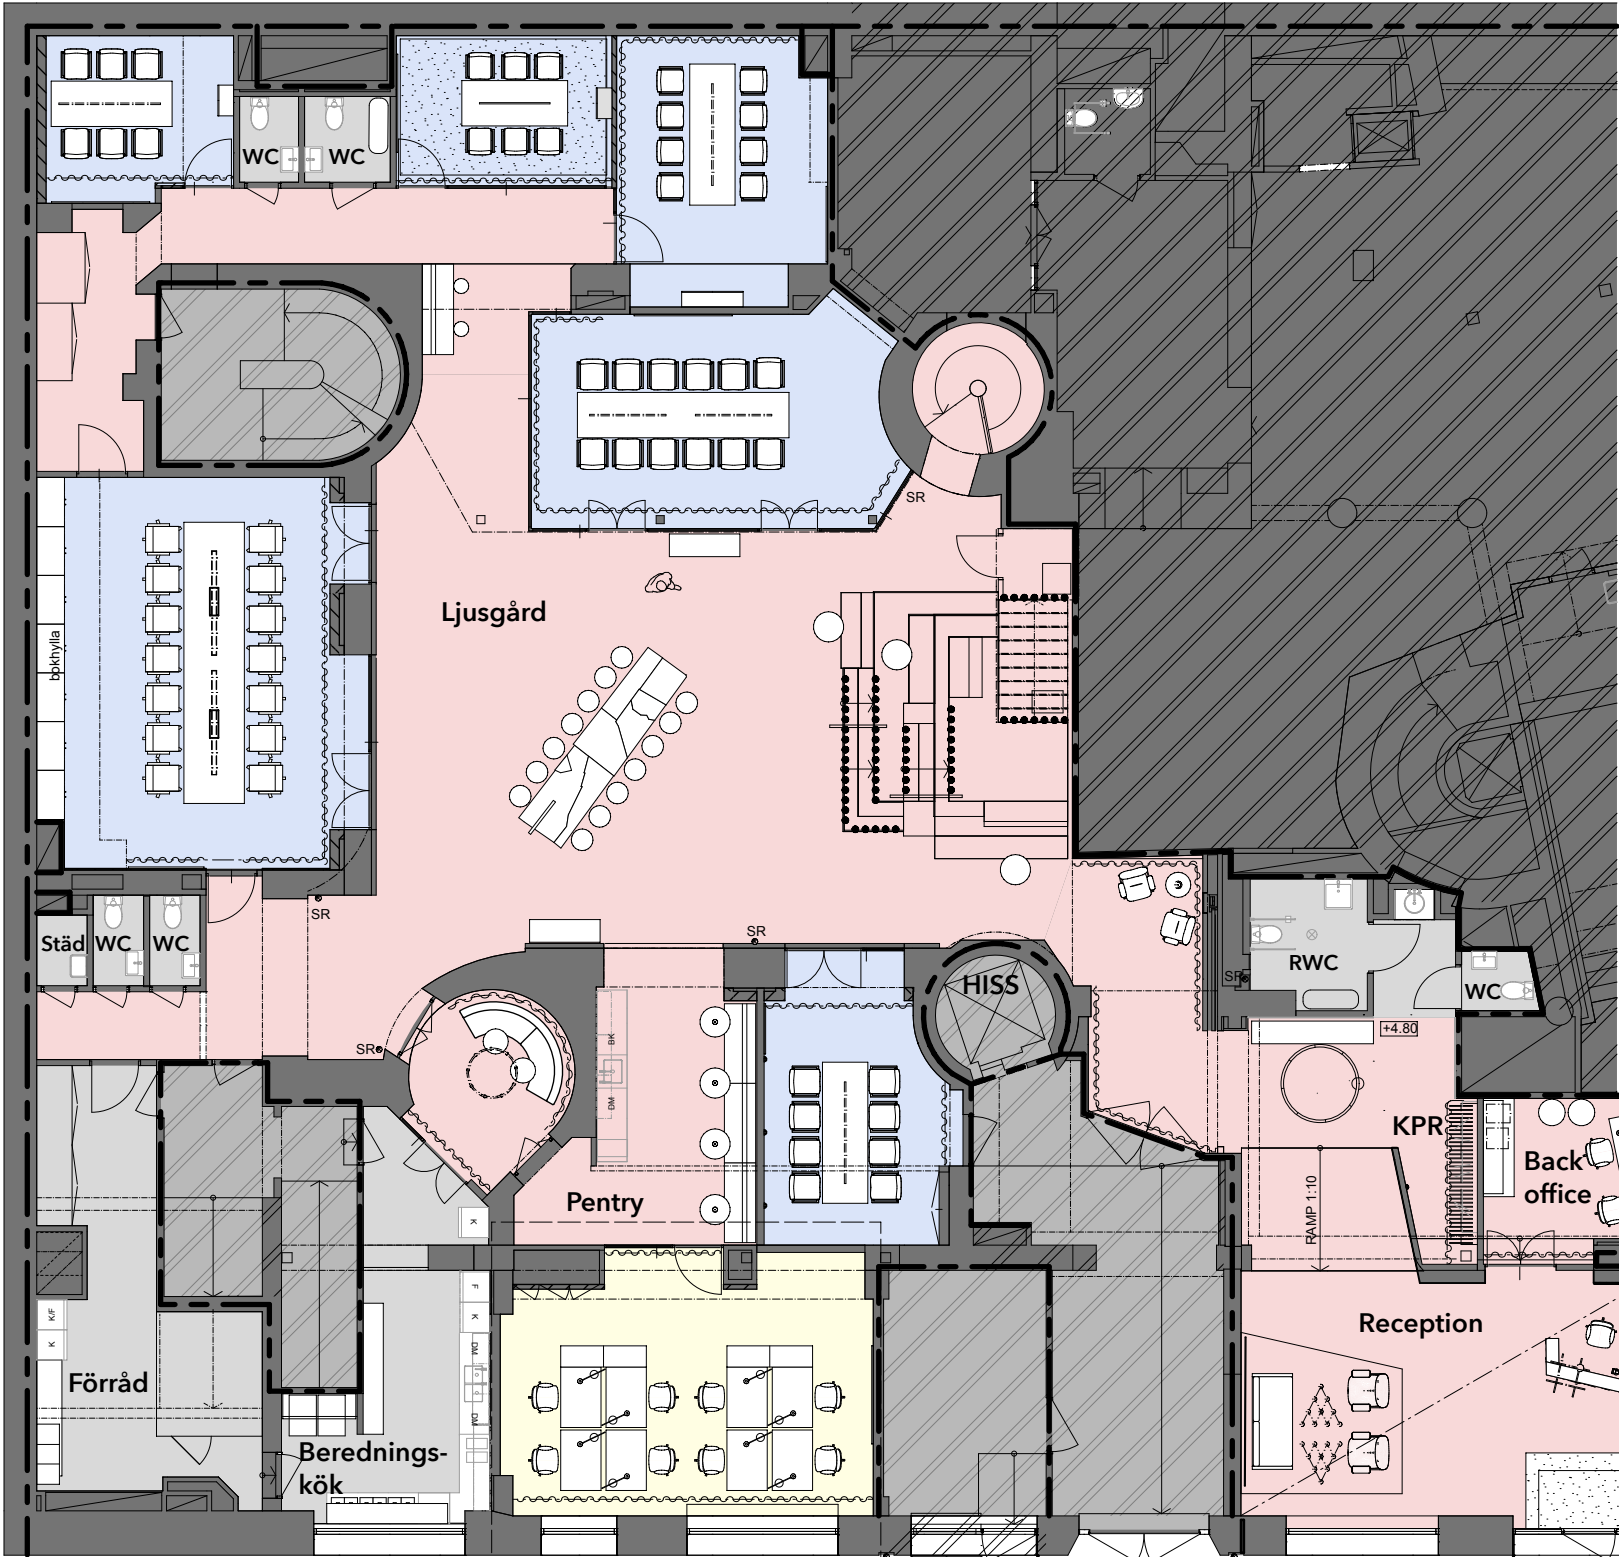

ENTRÉPLAN - LOA 570 m²

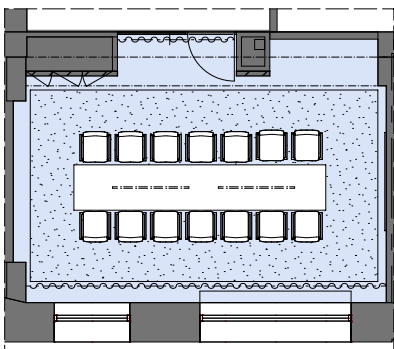

Alternativ möblering

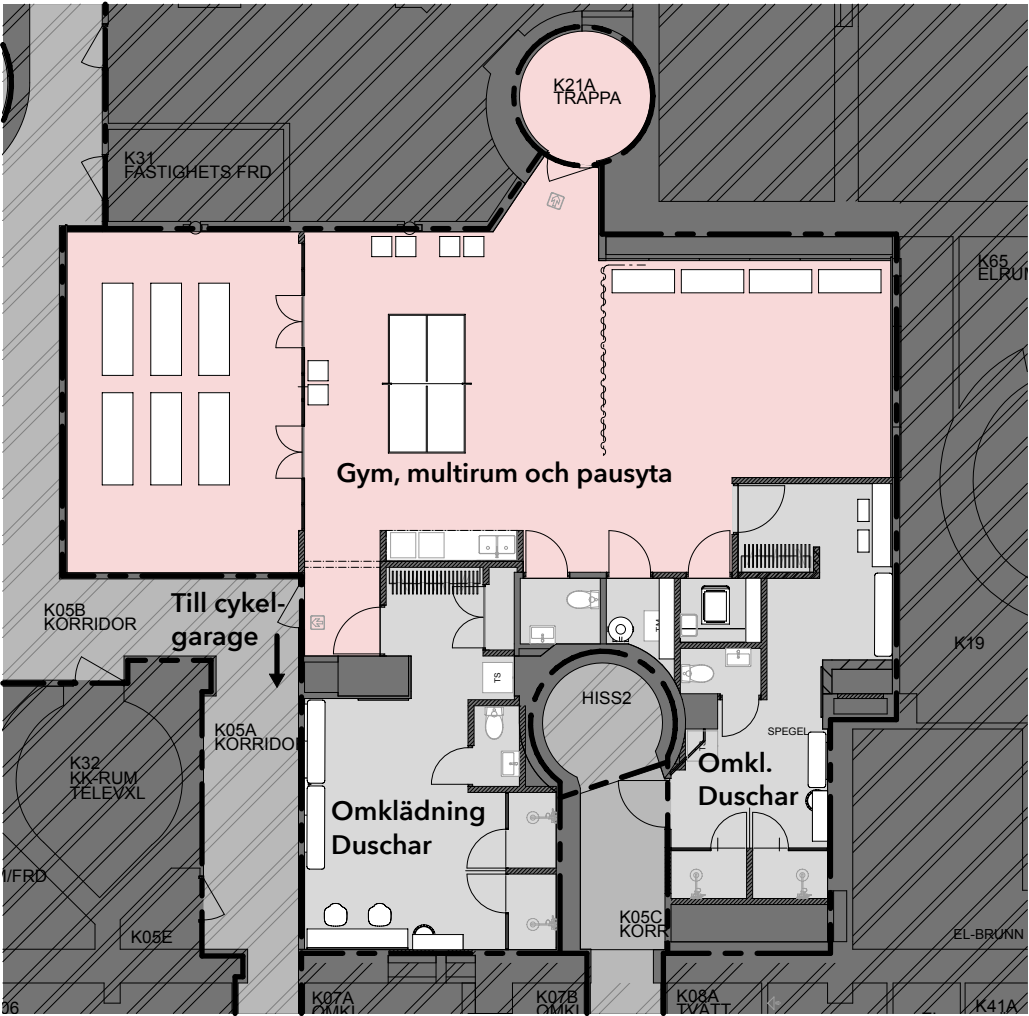

KÄLLARPLAN - LOA 178 m²

- Arbetsplatsytor
- Mötesrum, samtalsrum, fokusrum
- Lounge, pentry, öppna ytor
- Förråd, WC, stödfunktioner