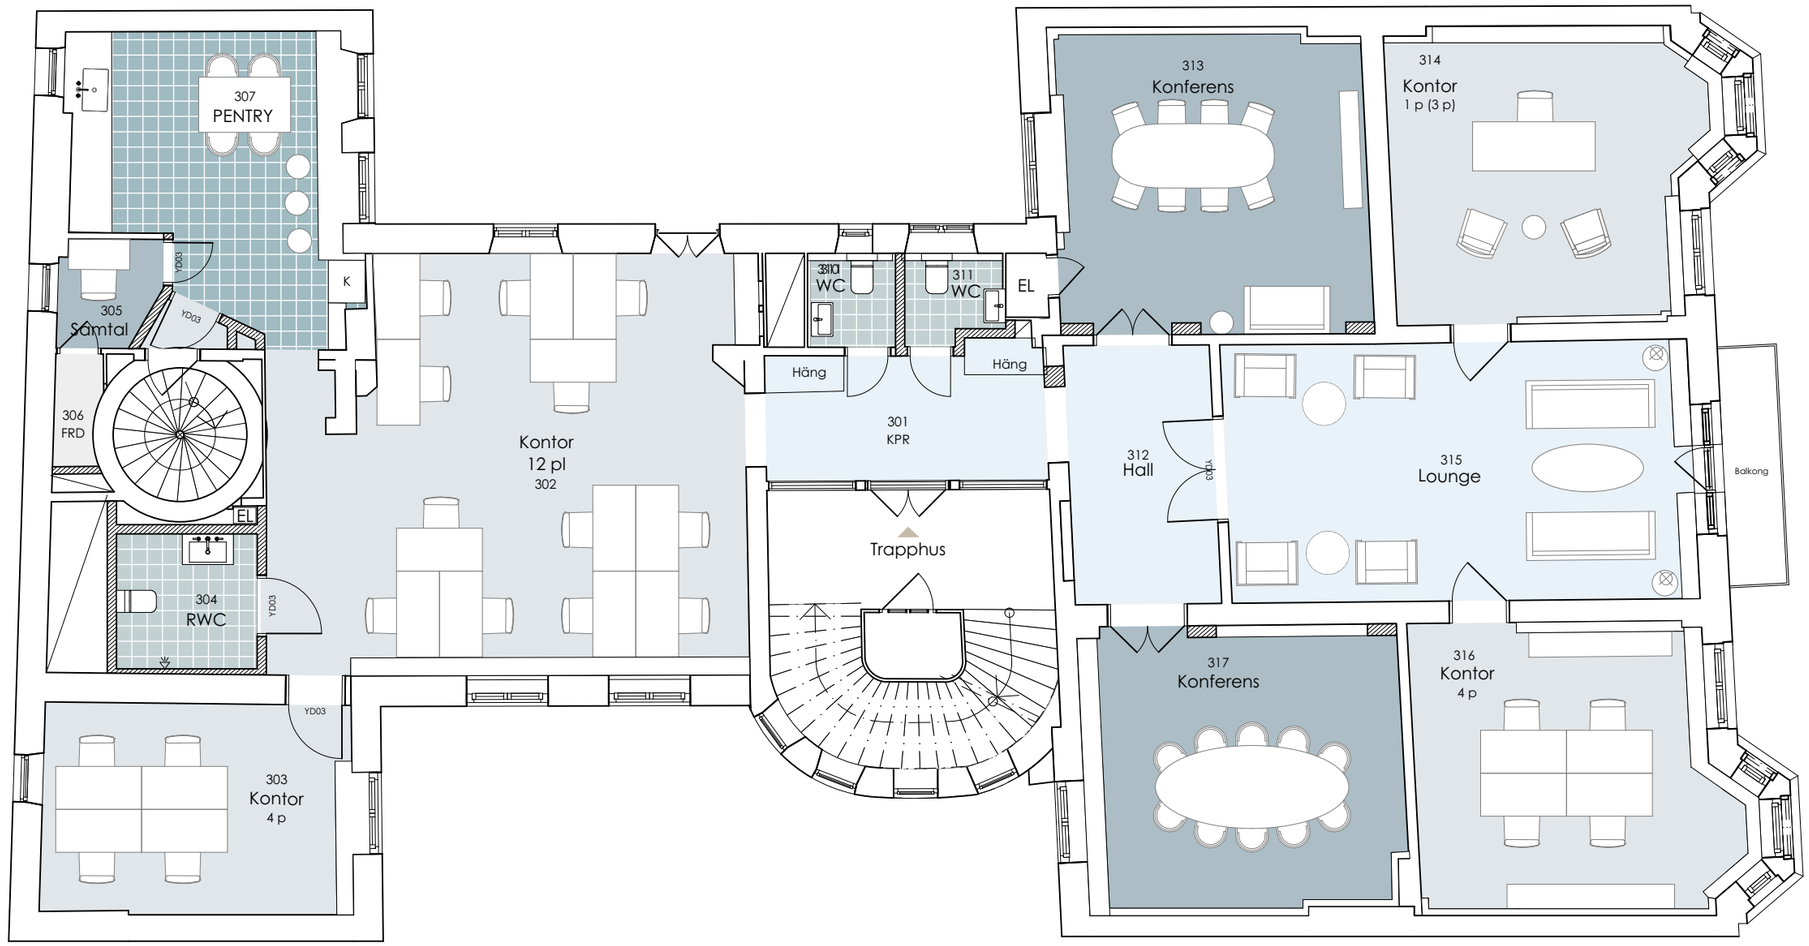

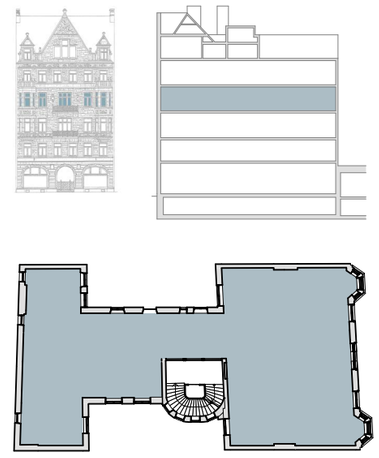



HULTMAN+VOGT

1:100

0 1 5 10

N

Stureplan 15

Kv. Sumpen 10
Plan 3

Visningsplan
2026-06-04

Funktioner

Kontorsplatser	21
Mötesrum	2
Samtalsrum	1
WC	3