

Kontorslokal

Sergelhuset - Sveavägen 4, 3 - 4tr, 3680 kvm

Lokal plan 3-4 tr.:

Totalt antal arbetsplatser: 225 st
Varav i:
Öppet landskap: 194 st
Kontors-/Touchdown-rum: 31 st
Reception: 2 st

Antal mötesrum 3-6p: 2 st

Antal mötesrum 8-16p: 7 st

Antal mötesrum 30p: 1 st

Antal samtalsrum 2-4p: 23 st

Antal vilrum: 2 st

Antal WC: 26 st



- Kontorsyta
- Kontorsrum/
Touchdown-rum
- Mötesrum
- Samtalsrum
- Paus/Pentry
- Vilrum
- Förråd/Kopiering
- WC/ RWC/Städ
- Lounge/Reception
- Teknik/Data
- Hisshall/trapphus

⇒ Utrymning

→ Entré


PLAN 08, +4 TR.

PLAN 07, +3 TR.

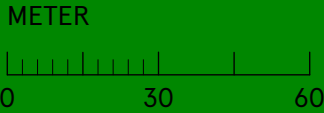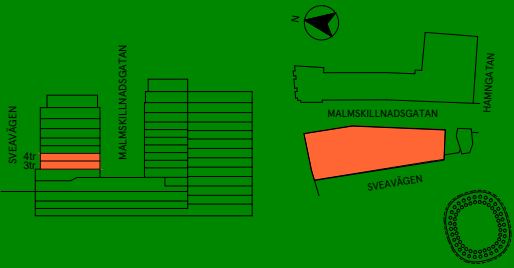

Kontorslokal

Sergelhuset - Sveavägen 4, 3 tr.

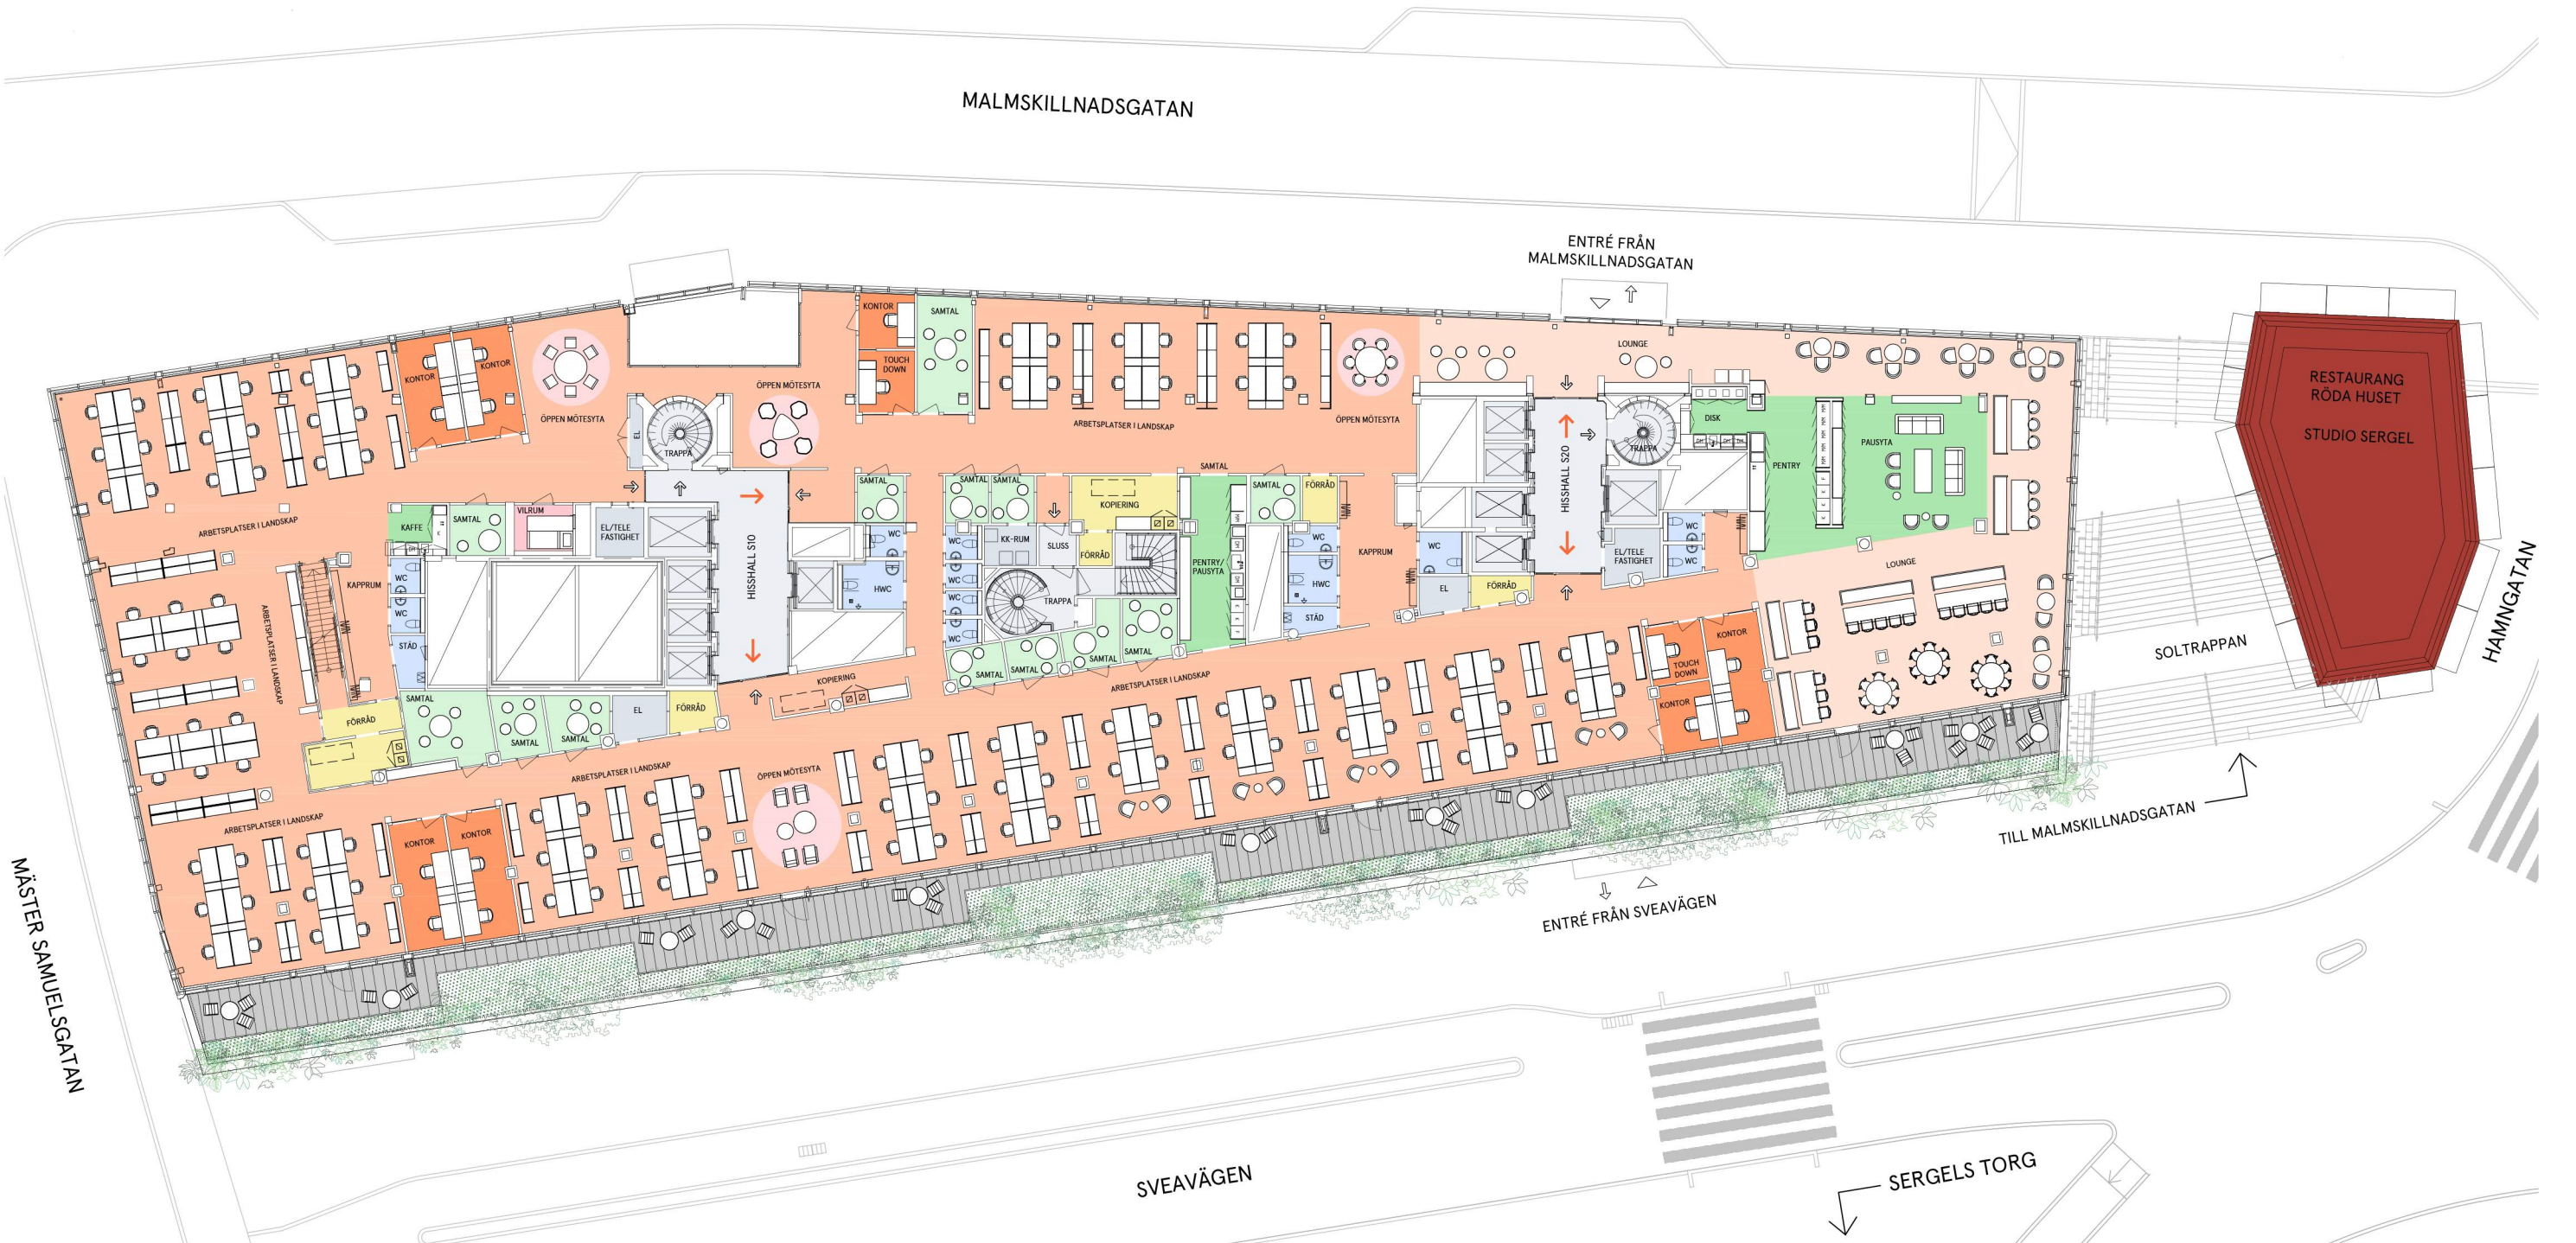

Våningsplan: Plan 7/3 tr.

Yta: 1790 m² LOA.

Totalt antal arbetsplatser: 114 st

Varav i:


- Öppet landskap: 100 st
- Kontors-/Touchdown-rum: 14 st

Antal samtalsrum 2-4p: 13 st

*Max. antal avseende brandkrav 200 personer samtidigt.

Kontorsyta	Paus/Pentry	Teknik/Data
Kontorsrum/ Touchdown-rum	Vilrum	Hisshall/trapphus
Mötesrum	Förråd/Kopiering	Utrymning
Samtalsrum	WC/ RWC/Städ	Entré
	Lounge/Reception	

Kontorslokal
Sergelhuset - Sveavägen 4, 4 tr.

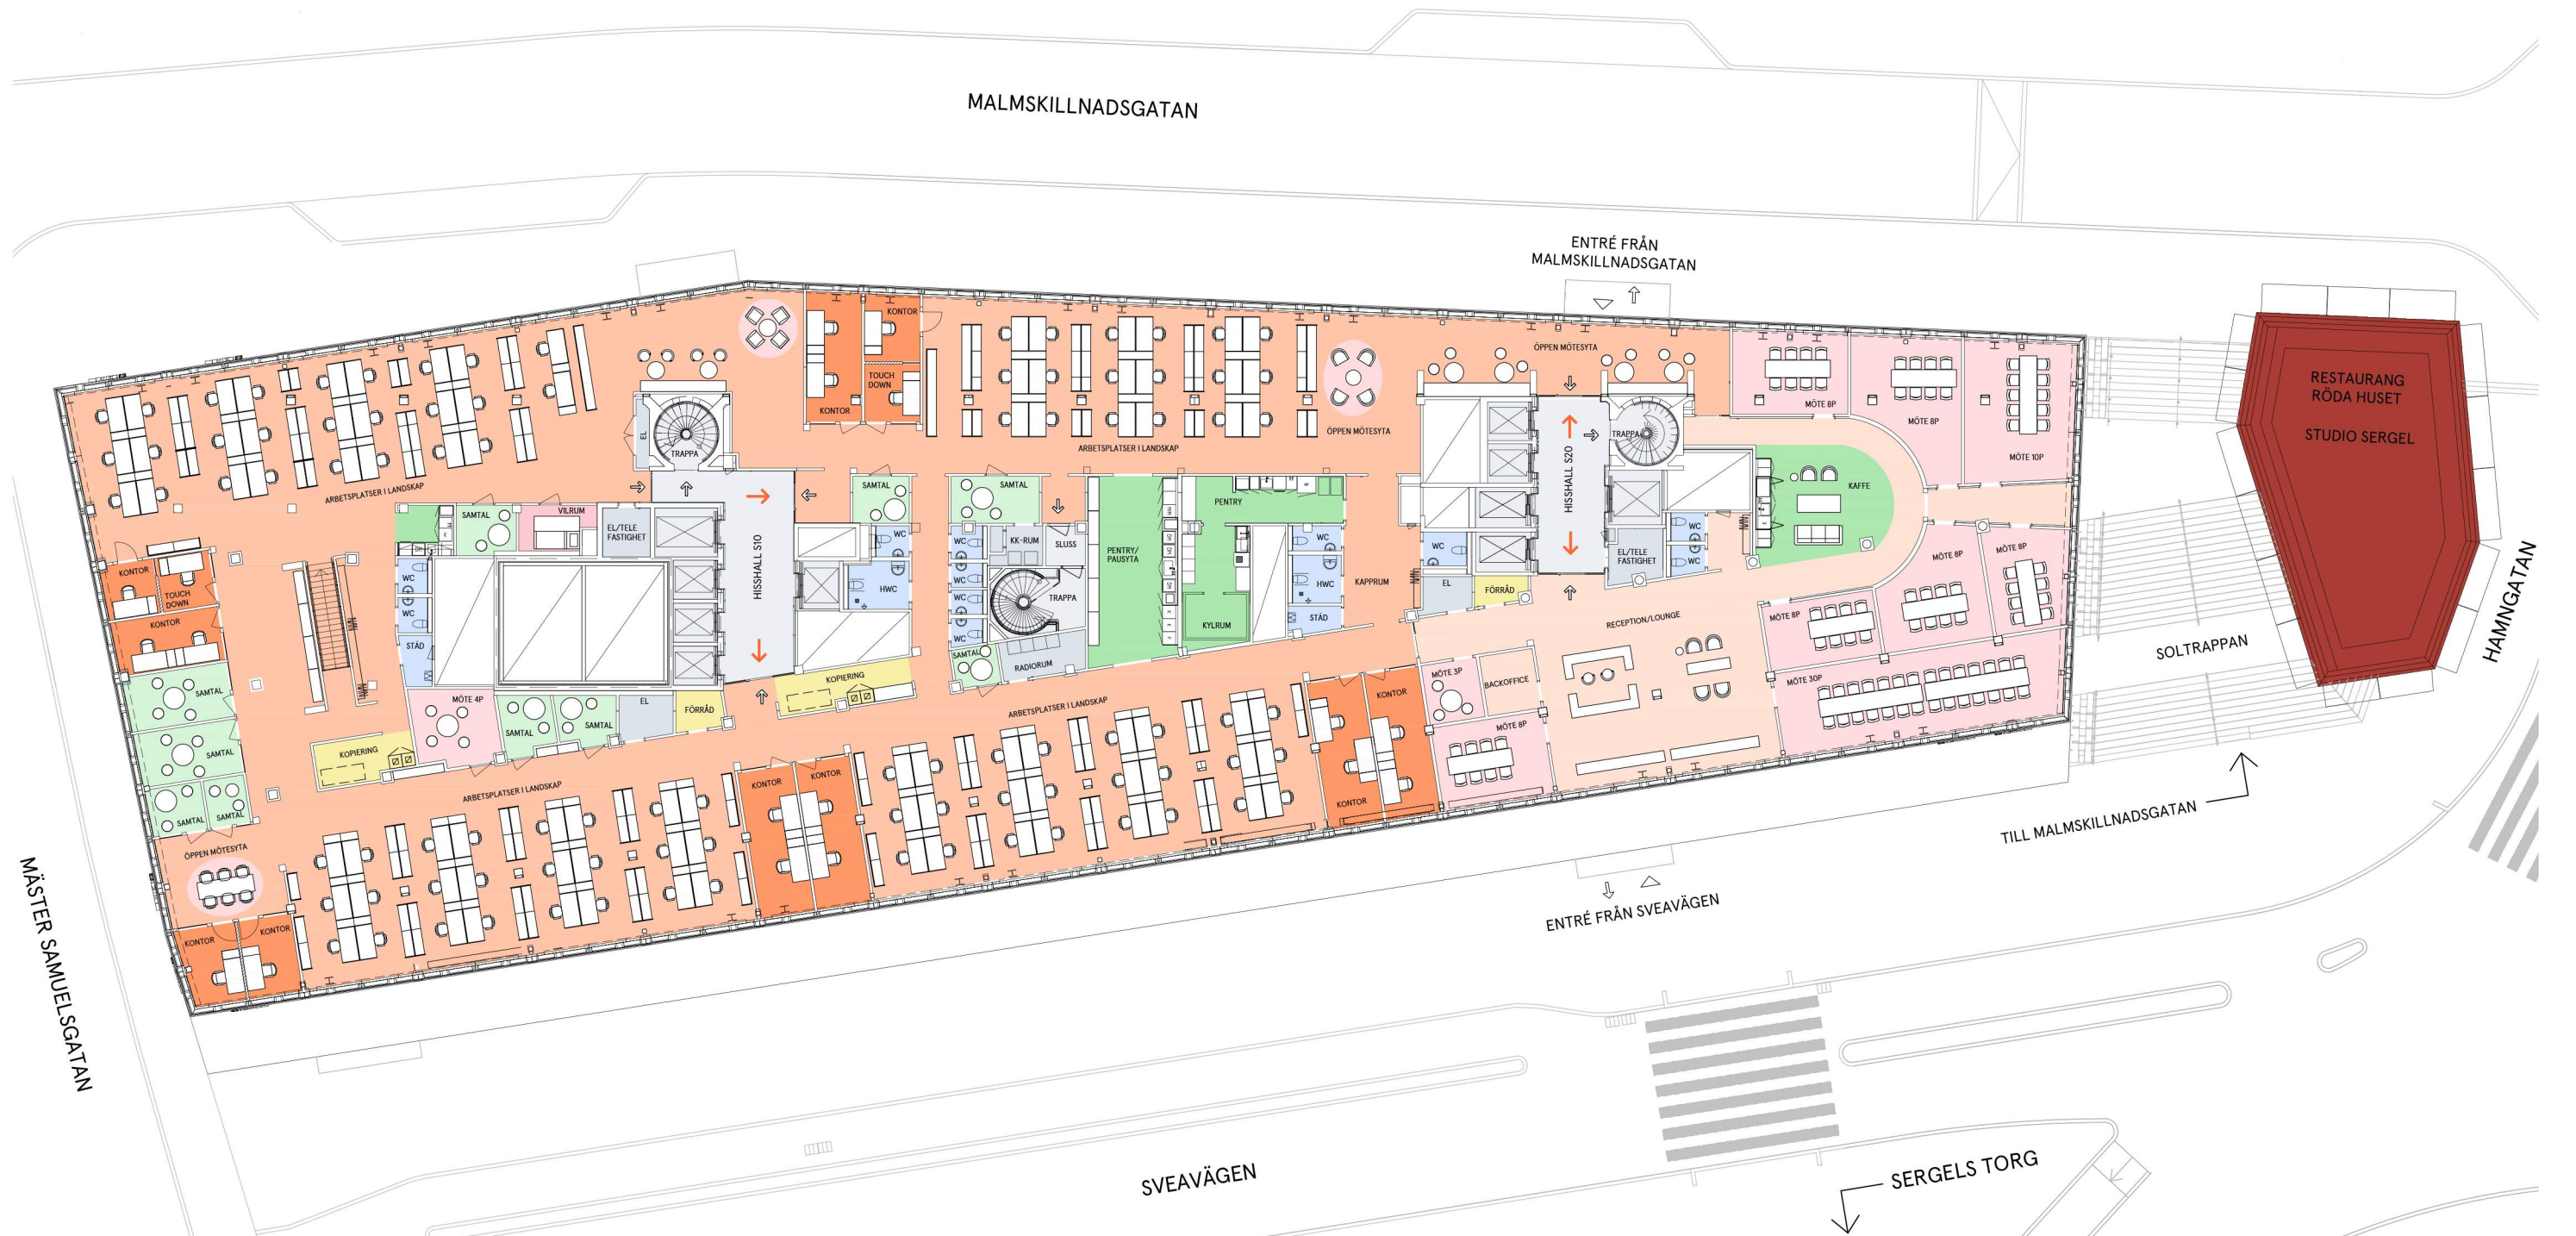

Våningsplan: Plan 8/4 tr.

Yta: 1890 m² LOA.

Totalt antal arbetsplatser: 111 st

Varav i:

Öppet landskap: 92 st

Reception: 2 st

Kontors-/Touchdown-rum: 17 st

Antal mötesrum 3-6p: 2 st

Antal mötesrum 8-16p: 7 st

Antal mötesrum 30p: 1 st

Antal samtalsrum 2-4p: 10 st

*Max. antal avseende brandkrav
200 personer samtidigt.

■ Kontorsyta

- Kontorsrum/
Touchdown-rum

■ Mötesrum

■ Samtalsrum

- Paus/Pentry

- Vilrum
- Förråd/Kopiering

■ WC/ RWC/Städ

■ Lounge/Reception

■ Teknik/Data

■ Hisshall/trapphus

→ Utrymning

→ Entré

