
G:\03 Projekt pågående\KLP Kv. Klämparen\04 Ritningar - Handlingar\03 CAD\01 Modell\02 Skisser\260601 Bolidens\SKISS- Fleminggatan 14 plan 6.pln

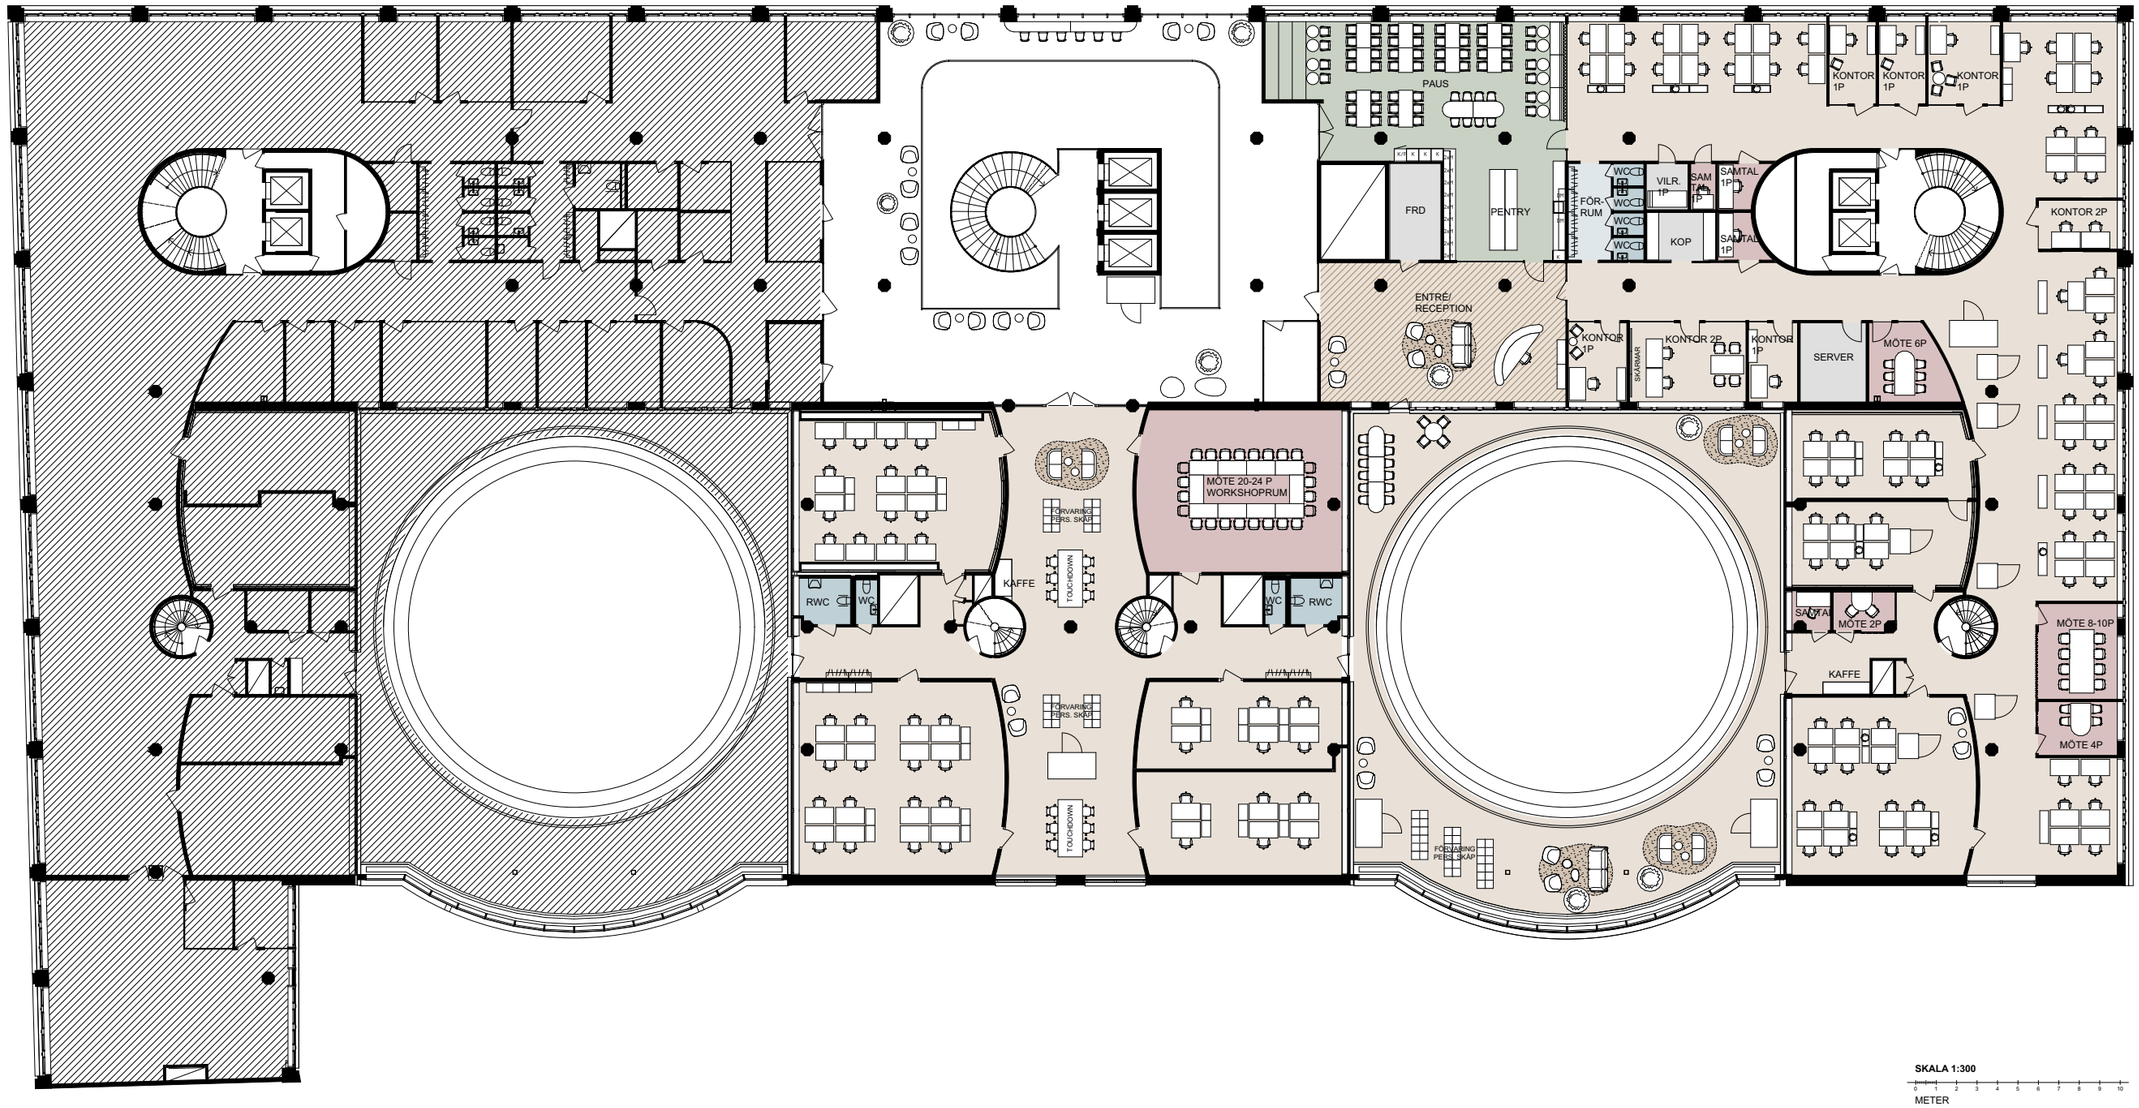

SKALA 1:300

METER

PLAN 6 DELAD ALT. 1A

LOA 1852,5 KVM

- ÖPPNA KONTOR/ KONTORSRUM, KOMMUNIKATION
- EXTERN ZON
- MÖTE/ TYST RUM / SAMTAL
- ÖVRIG YTA, FRD, SERVICE
- PENTRY, MATSAL
- WC / RWC
- KAPPRUM

MER /

T 08-658 79 00 www.mer.se

Fleminggatan fjorton

PLAN 6 ALT. 1A

Skala 1:300 A3/2026-10-14