


SITTPLATSER

|                           |     |  |
|---------------------------|-----|--|
| 1. ARBETSPLATSER          |     |  |
| PROJEKT-/TEAMPLATS        | 8   |  |
| TOUCH DOWN/HOT DESK       | 8   |  |
| FOKUSPLATS                | 14  |  |
| ÖPPET LANDSKAP            | 30  |  |
|                           | 60  |  |
| 2. MÖTESPLATSER           |     |  |
| MÖTESRUM                  | 26  |  |
|                           | 26  |  |
| 3. PAUSPLATSER            |     |  |
| LOUNGE                    | 9   |  |
| TORG/KÖK                  | 31  |  |
|                           | 40  |  |
| TOTALT ANTAL SITTPLATSER: | 126 |  |



RUM

|                 |   |
|-----------------|---|
| EL              | 1 |
| FOKUSRUM        | 1 |
| KONTORSLANDSKAP | 2 |
| KOPIERING       | 1 |
| MÖTE 2pl        | 1 |
| MÖTE 3pl        | 1 |
| MÖTE 6pl        | 3 |
| PENTRY          | 1 |
| RWC             | 1 |
| STÄD            | 1 |
| TFN             | 3 |
| WC              | 4 |

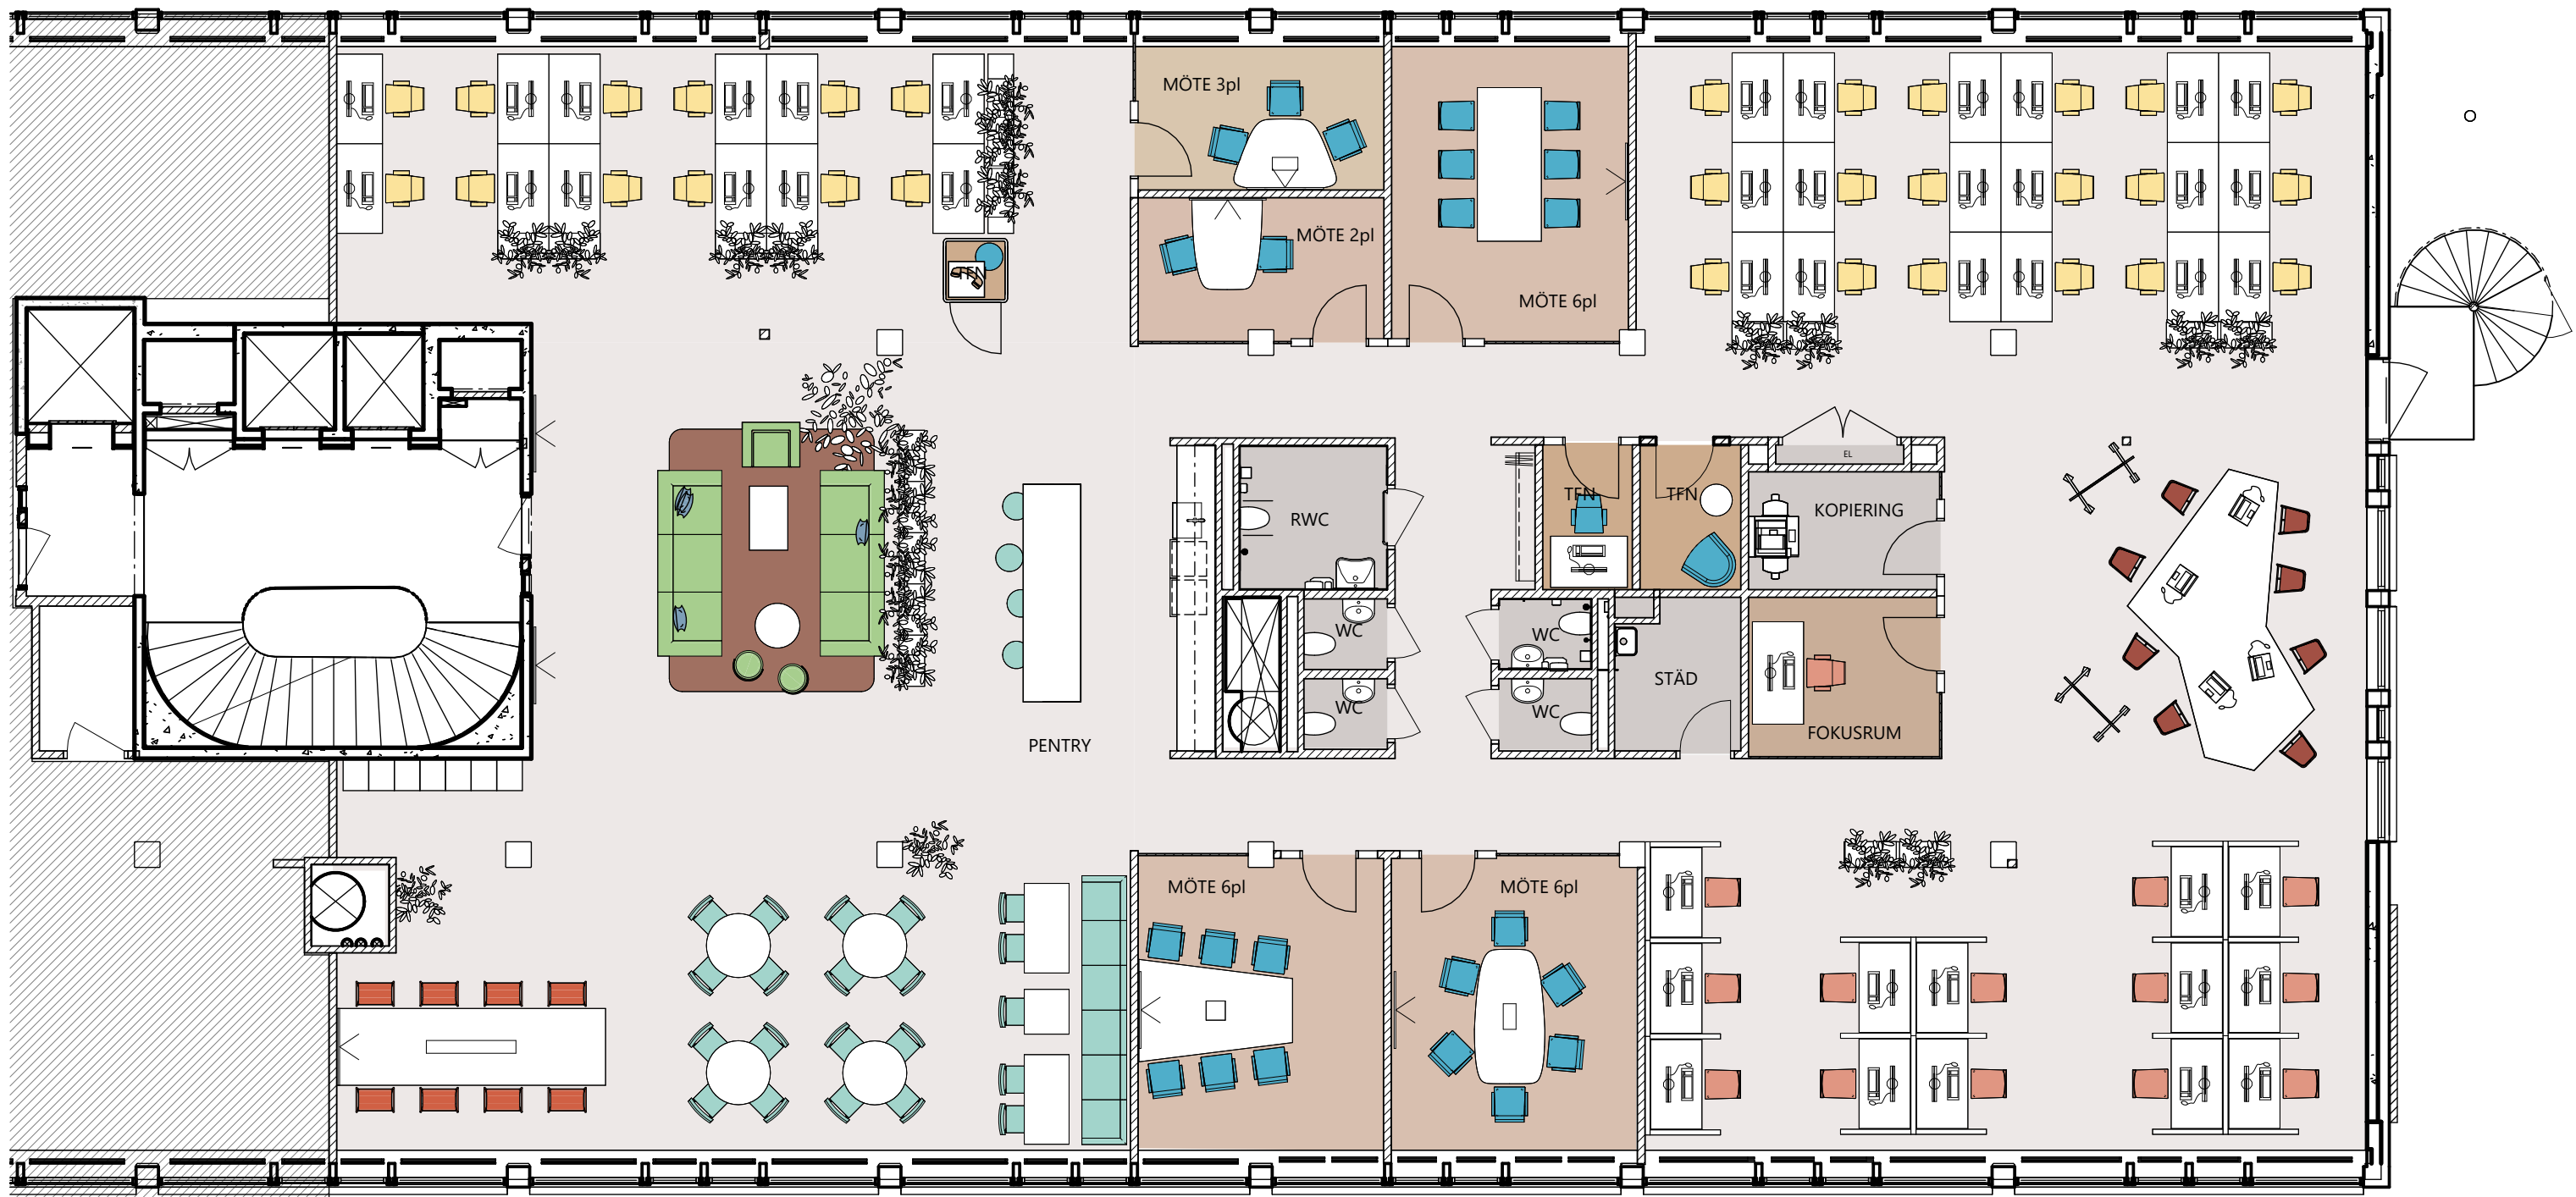

#### SITTPLATSER

##### 1. ARBETSPLATSER

|                     |    |
|---------------------|----|
| PROJEKT-/TEAMPLATS  | 8  |
| TOUCH DOWN/HOT DESK | 8  |
| FOKUSPLATS          | 14 |
| ÖPPET LANDSKAP      | 30 |
|                     | 60 |

##### 2. MÖTESPLATSER

|                |    |
|----------------|----|
| MÖTESRUM       | 26 |
|                | 26 |
| 3. PAUSPLATSER |    |
| LOUNGE         | 9  |
| TORG/KÖK       | 31 |
|                | 40 |

TOTALT ANTAL SITTPLATSER: 126

#### RUM

|                 |   |
|-----------------|---|
| EL              | 1 |
| FOKUSRUM        | 1 |
| KONTORSLANDSKAP | 2 |
| KOPIERING       | 1 |
| MÖTE 2pl        | 1 |
| MÖTE 3pl        | 1 |
| MÖTE 6pl        | 3 |
| PENTRY          | 1 |
| RWC             | 1 |
| STÄD            | 1 |
| TFN             | 3 |
| WC              | 4 |

