


SITTPLATSER		
1. ARBETSPLATSER		
FOKUSPLATS	8	
ÖPPET LANDSKAP	20	
	28	
2. MÖTESPLATSER		
INFORMELLT MÖTE	4	
MÖTESRUM	15	
	19	
3. PAUSPLATSER		
LOUNGE	7	
TORG/KÖK	26	
	33	
TOTALT ANTAL SITTPLATSER:	80	

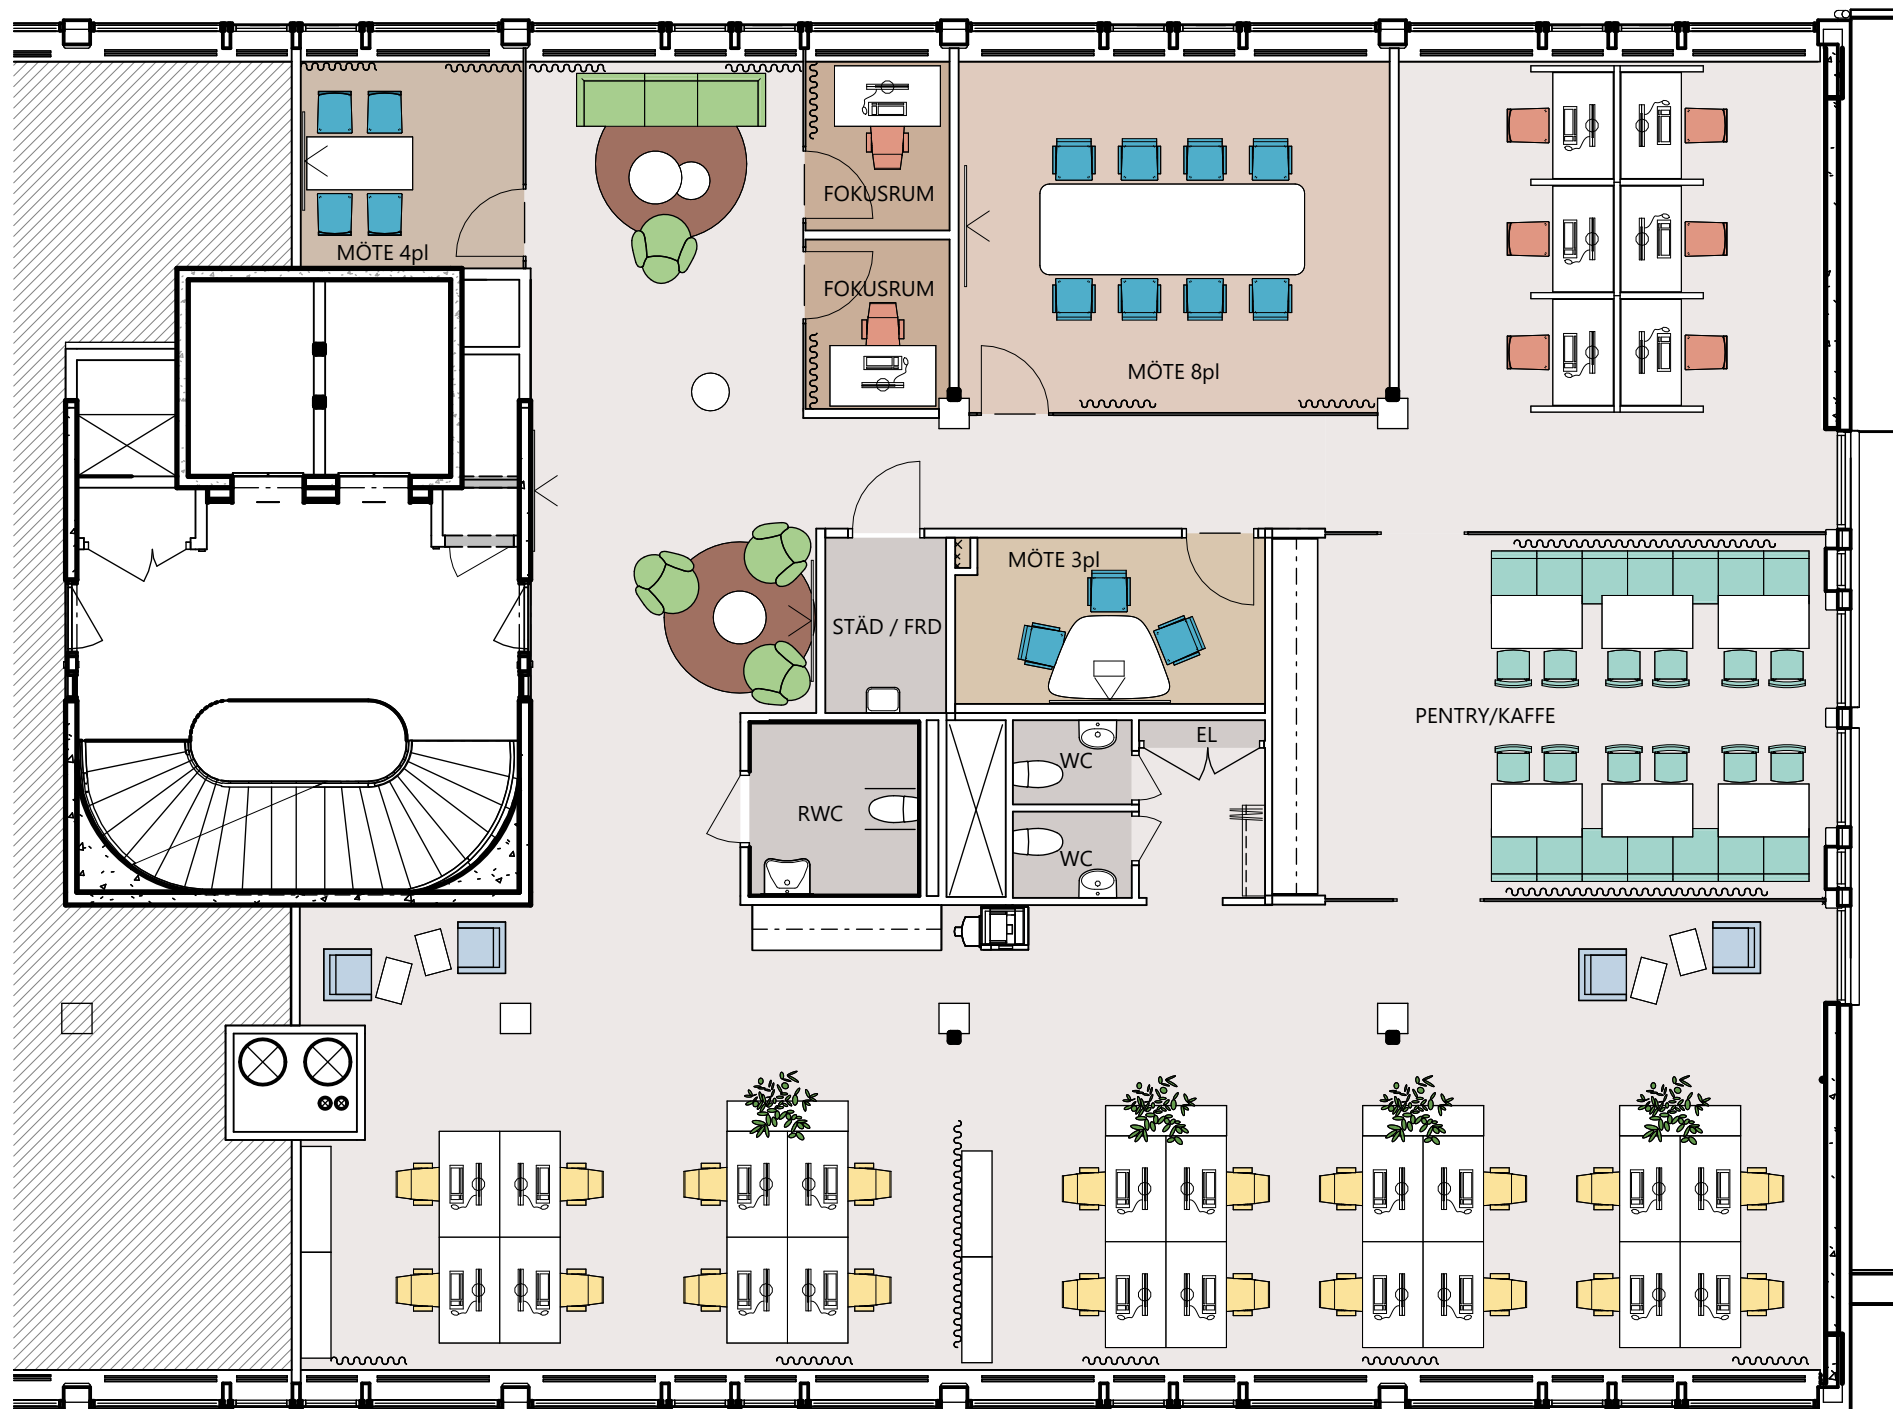

RUMSFUNKTIONER		
EL	1	
FOKUSRUM	2	
KAPPRUM	1	
KONTORSLANDSKAP	1	
LOUNGE	1	
MÖTE 3pl	1	
MÖTE 4pl	1	
MÖTE 8pl	1	
PENTRY/KAFFE	1	
RWC	1	
STÄD / FRD	1	
TYSTA PLATSER	1	
WC	2	



SITTPLATSER

1. ARBETSPLATSER

FOKUSPLATS	8
ÖPPET LANDSKAP	20
	28

2. MÖTESPLATSER

INFORMELLT MÖTE	4
MÖTESRUM	15
	19

3. PAUSPLATSER

LOUNGE	7
TORG/KÖK	26

	33
TOTALT ANTAL SITTPLATSER:	80

RUM

EL	1
FOKUSRUM	2
KAPPRUM	1
KONTORSLANDSKAP	1
LOUNGE	1
MÖTE 3pl	1
MÖTE 4pl	1
MÖTE 8pl	1
PENTRY/KAFFE	1
RWC	1
STÄD / FRD	1
TYSTA PLATSER	1
WC	2

