
G:\03 Projekt pågående\KLP Kv. Klämparen\04 Ritningar - Handlingar\03 CAD\01 Modell\02 Skisser\260601 Boliden\SKISS- Fleminggatan 14 plan 6.pln

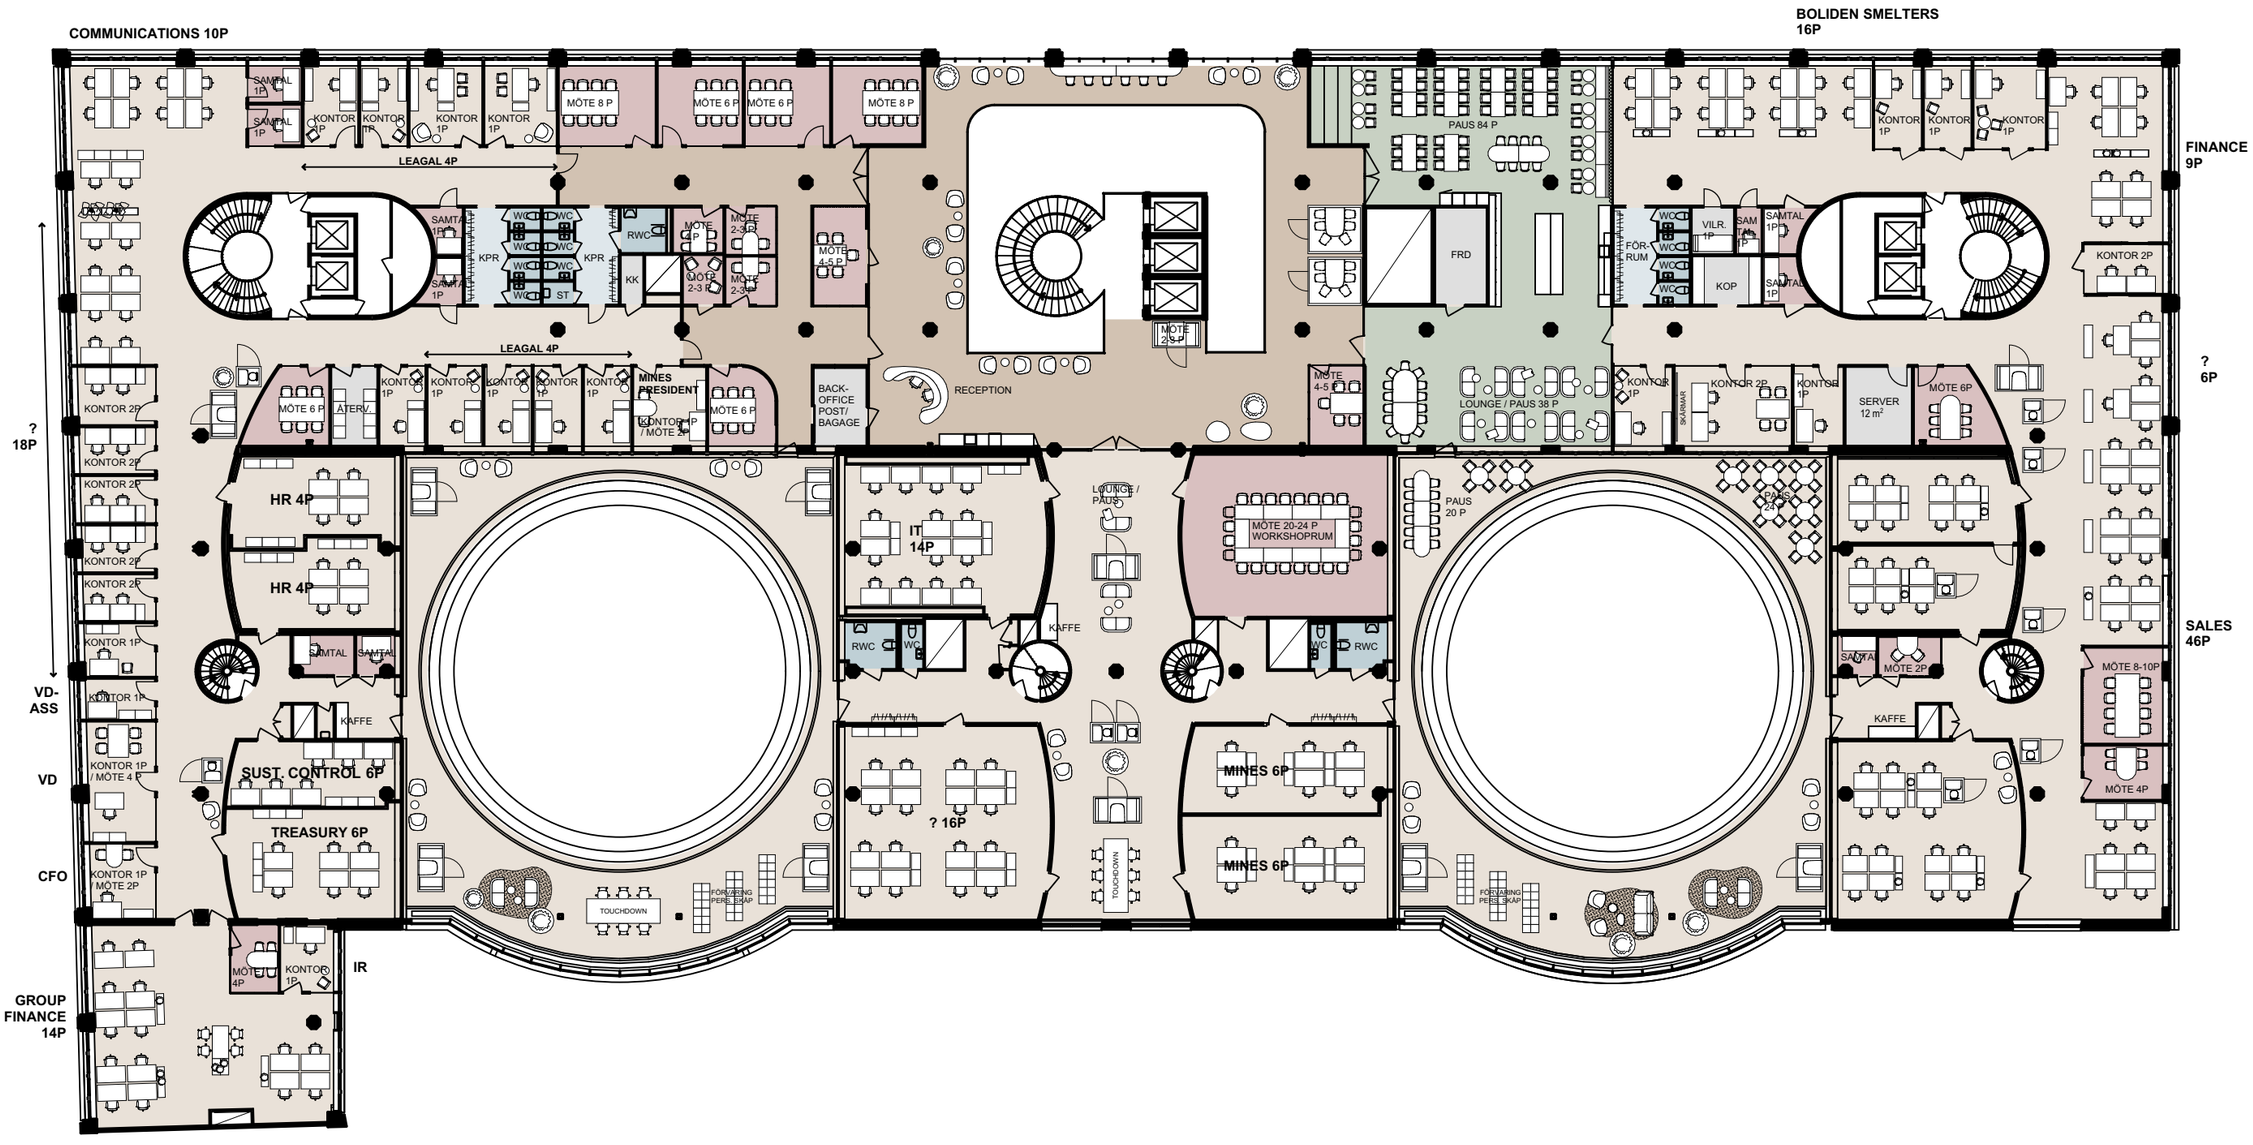

Förklaring poddar:

1 Person

2- 4 Personer

4 - 6 Personer

Mötesrum	Extern:	Internt:	Totalt:
1-2 P (Smårum för videomöte och samtal)		26 (varav 10 Poddar)	**26**
3 -4 P	3	13 (varav 11 Poddar)	**16**
4 - 5 P	3	2	**5**
6 P	5 (varav 2 Poddar)	2	**7**
8 P	2	1	**3**
20 - 24 P	1		**1**

Skrivbordsplatser	Totalt:
Skrivbordsplats, Storrum	**179**
Kontorsrum (1p)	**19**
Kontorsrum (2p)	**12**
Touchdown	**6**
	ca 216

MER /

T 08-658 79 00 www.mer.se

Fleminggatan fjorton
PLAN 6
Skala 1:300 A3/2026-06-02