



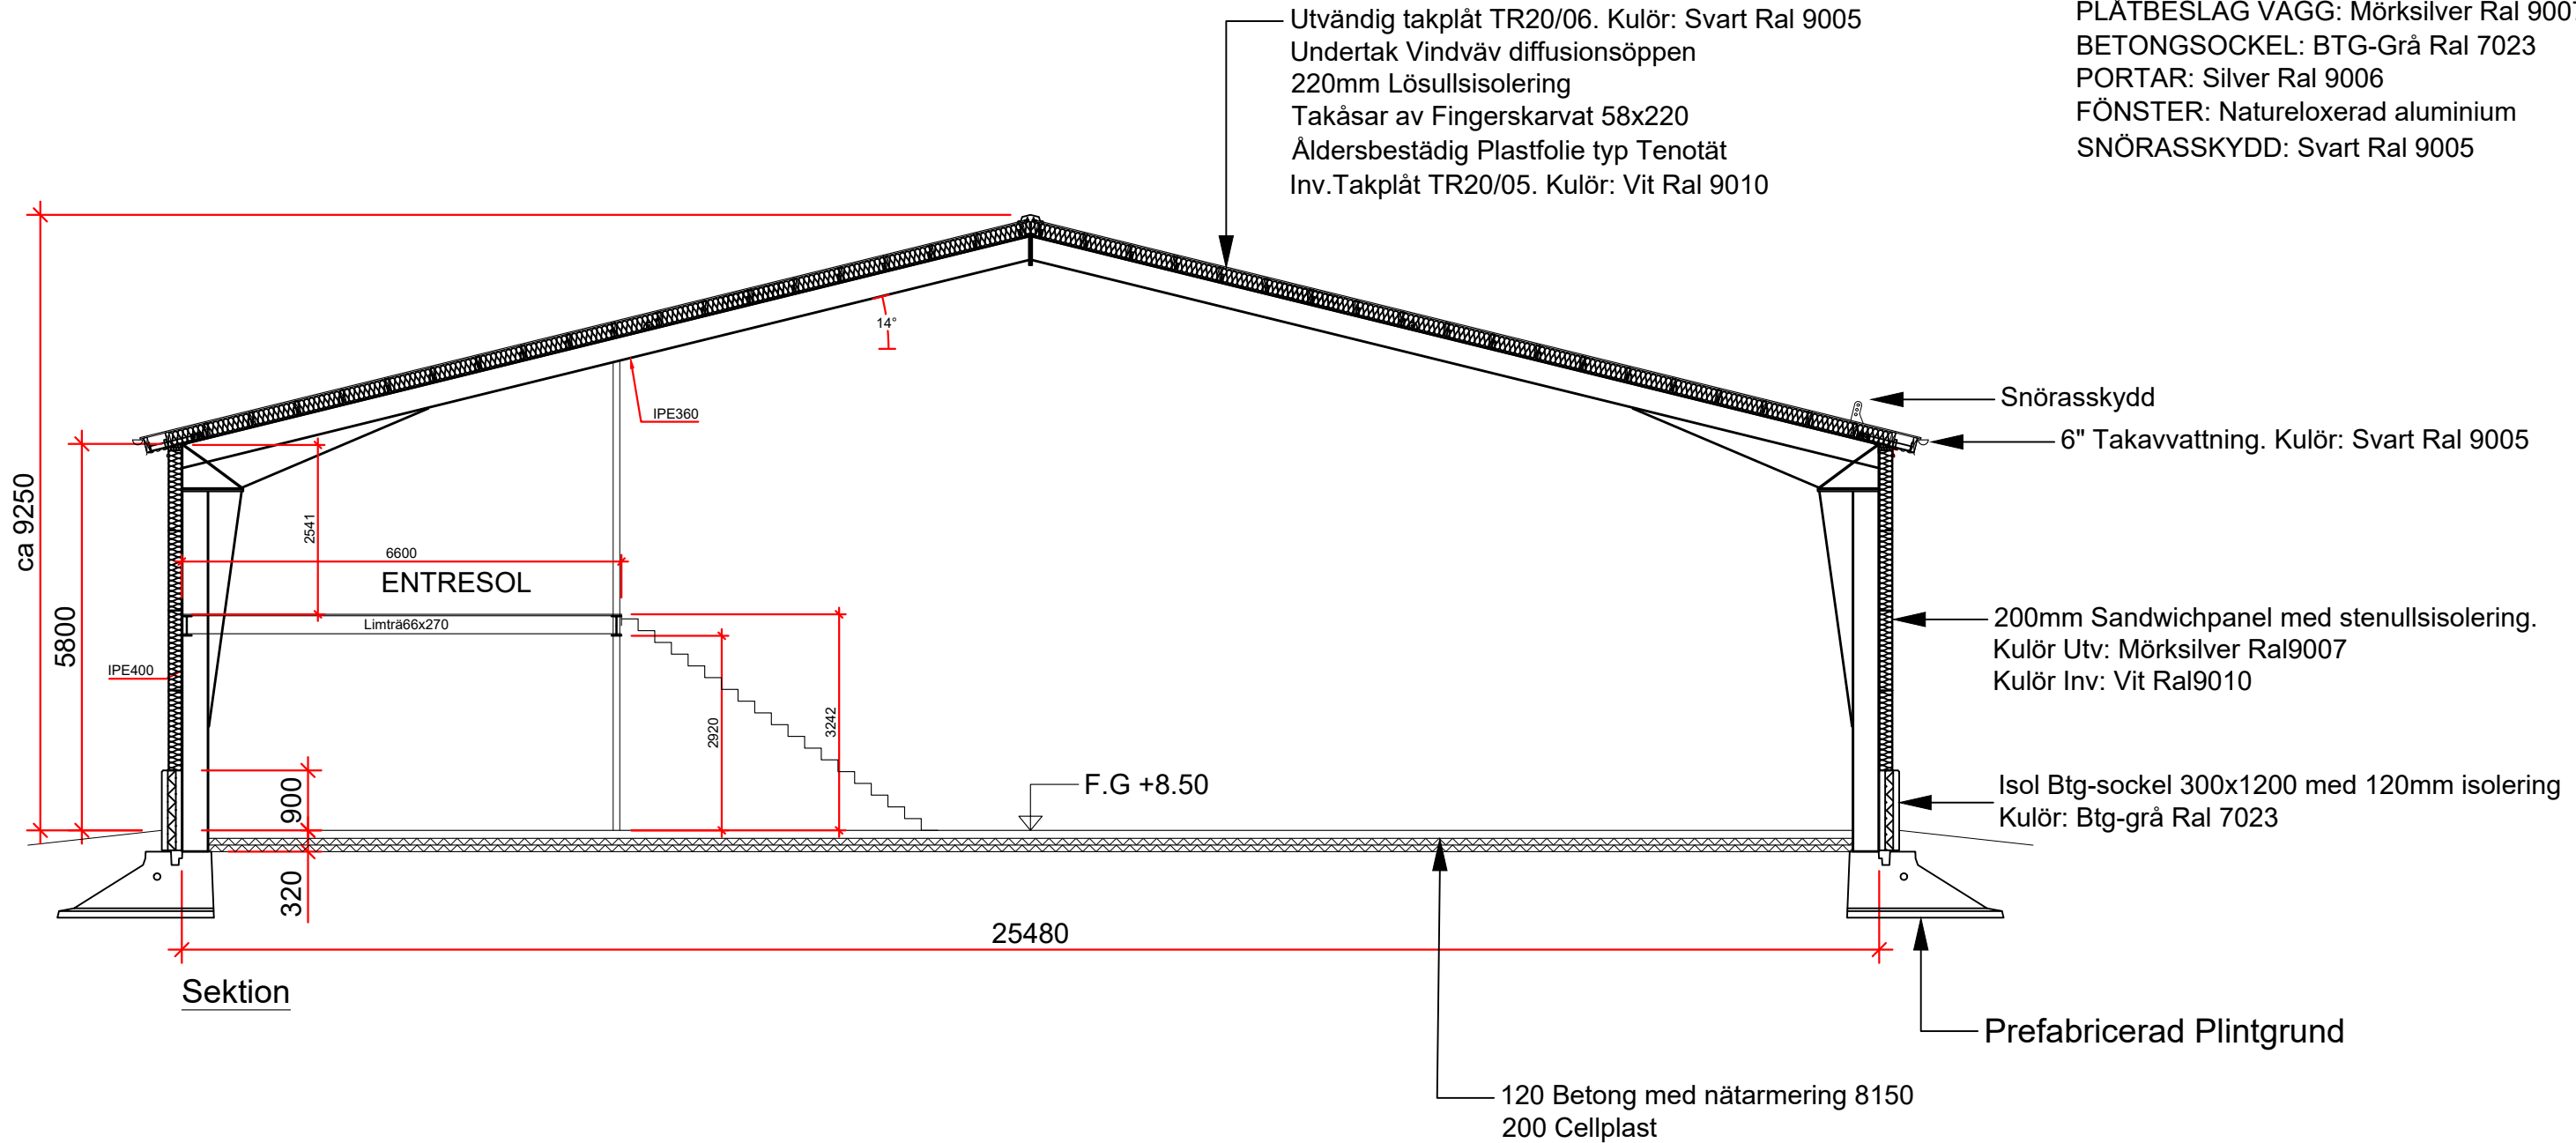

FÄGSÄTTNING:
TAK: Svart Ral 9005
PLÅTBESLAG TAK: Svart Ral 9005
TAKAVVATTNING: Svart Ral 9005
PANELVÄGG: Mörksilver Ral 9007
PLÅTBESLAG VÄGG: Mörksilver Ral 9007
BETONGSOCKEL: BTG-Grå Ral 7023
PORTAR: Silver Ral 9006
FÖNSTER: Natureloxerad aluminium
SNÖRASSKYDD: Svart Ral 9005

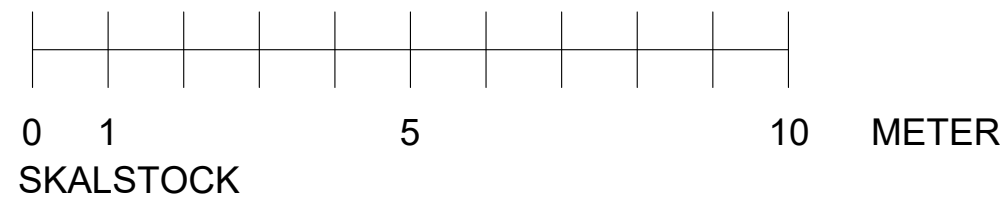

BET	ANT	ÄNDRINGEN AVSER	DATUM	SIGN
STATUS				
BYGGLOVSHANDLING				
FASTIGHET: GEPARDEN 3				
FAJANSGATAN 8				
HÖGANÄS				
NYBYGGNATION AV KONTOR / LAGER				
				
LJUNGBYHED				
BOX 59				
264 03 LJUNGBYHED				
BESÖK: KLOSTERGATAN 5				
MÄLMÖ				
TEL 0435-44 07 60				
FAX 0435-44 03 97				
info@lr-system.se				
bo-ake@lr-system.se				
OBJEKT NR	29267	RITIKONSTR A	HANDLÄGGARE	
DATUM	2024-12-04	CHS	P LINDAHL	
ANSVARIG				
SEKTION				
SKALA	A1	SKALA	A3	RITNINGNUMMER
1:50		1:100		A-03