


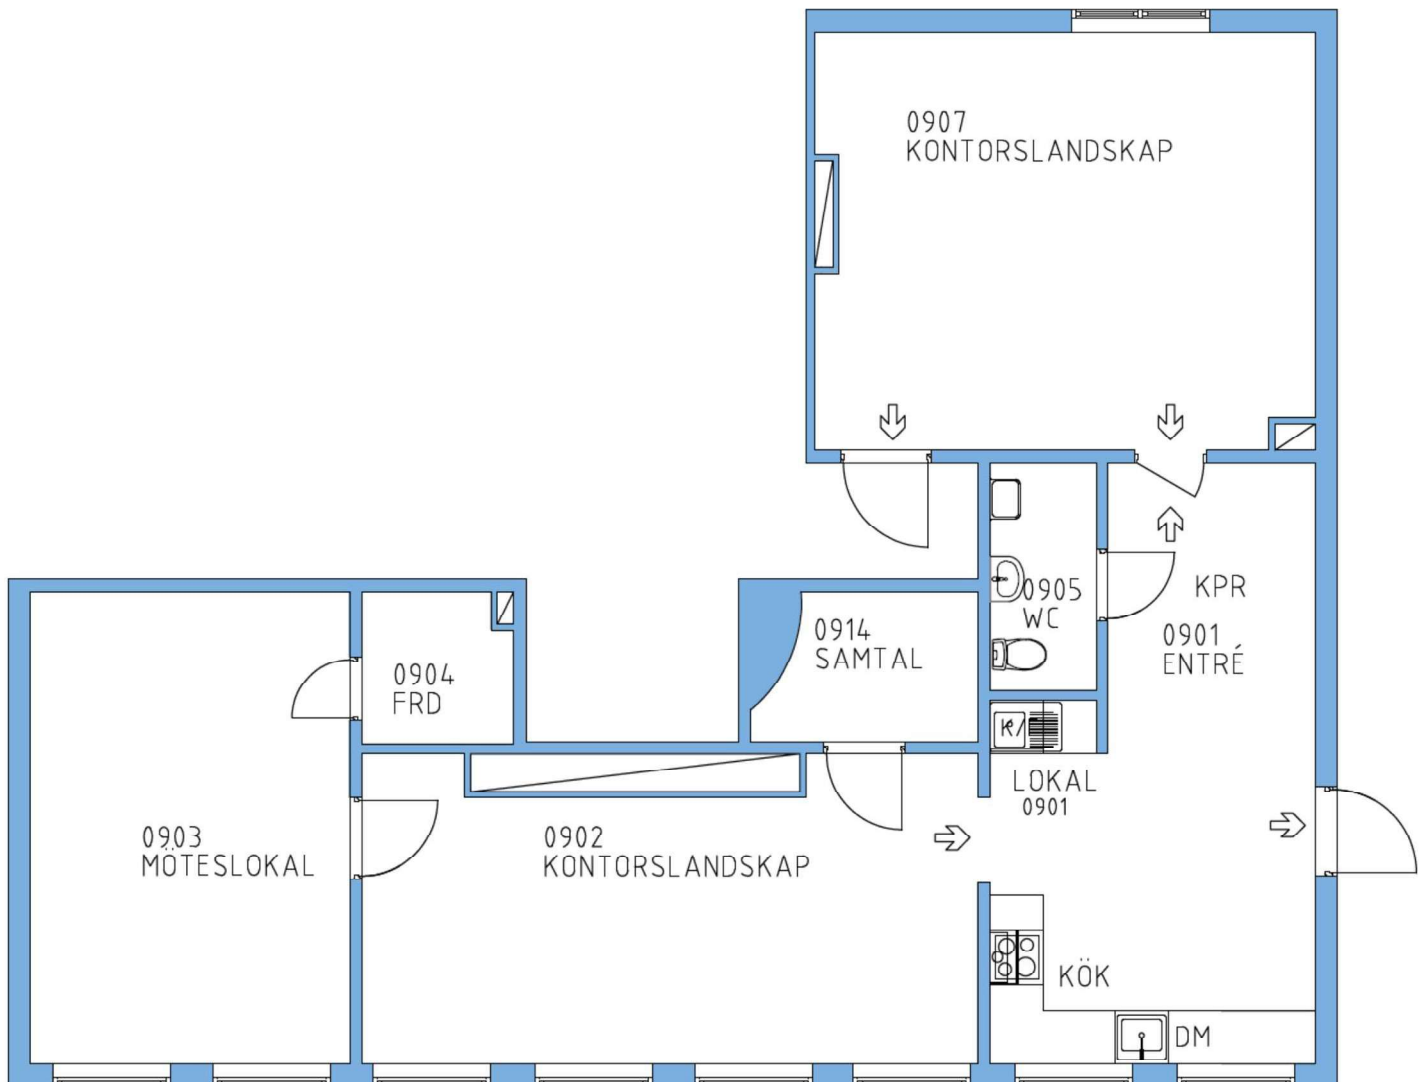

Ritningen och måtten baseras på ett original.

*Viss avvikelse kan förekomma.

Objektsnummer: 1742-3-0020

Rombergsgatan 30

Lokal

100 m²

Källarvåning