


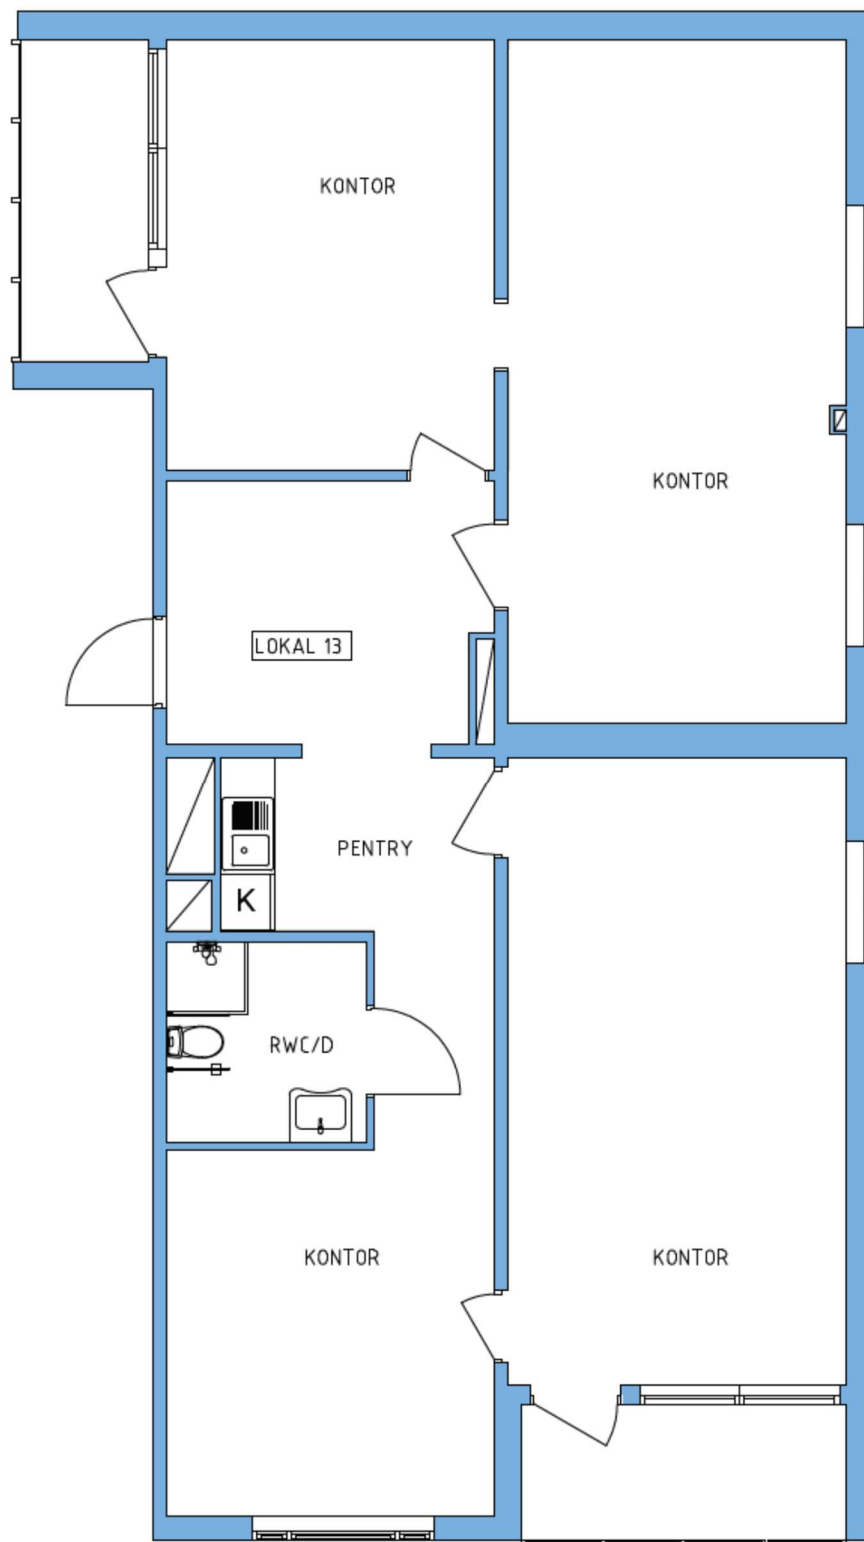

Ritningen och måtten baseras på ett original.

*Viss avvikelse kan förekomma.

Objektsnummer: 1742-3-0013

Rombergsgatan 40

Bottenvåning

Yta: 112.6 kvm