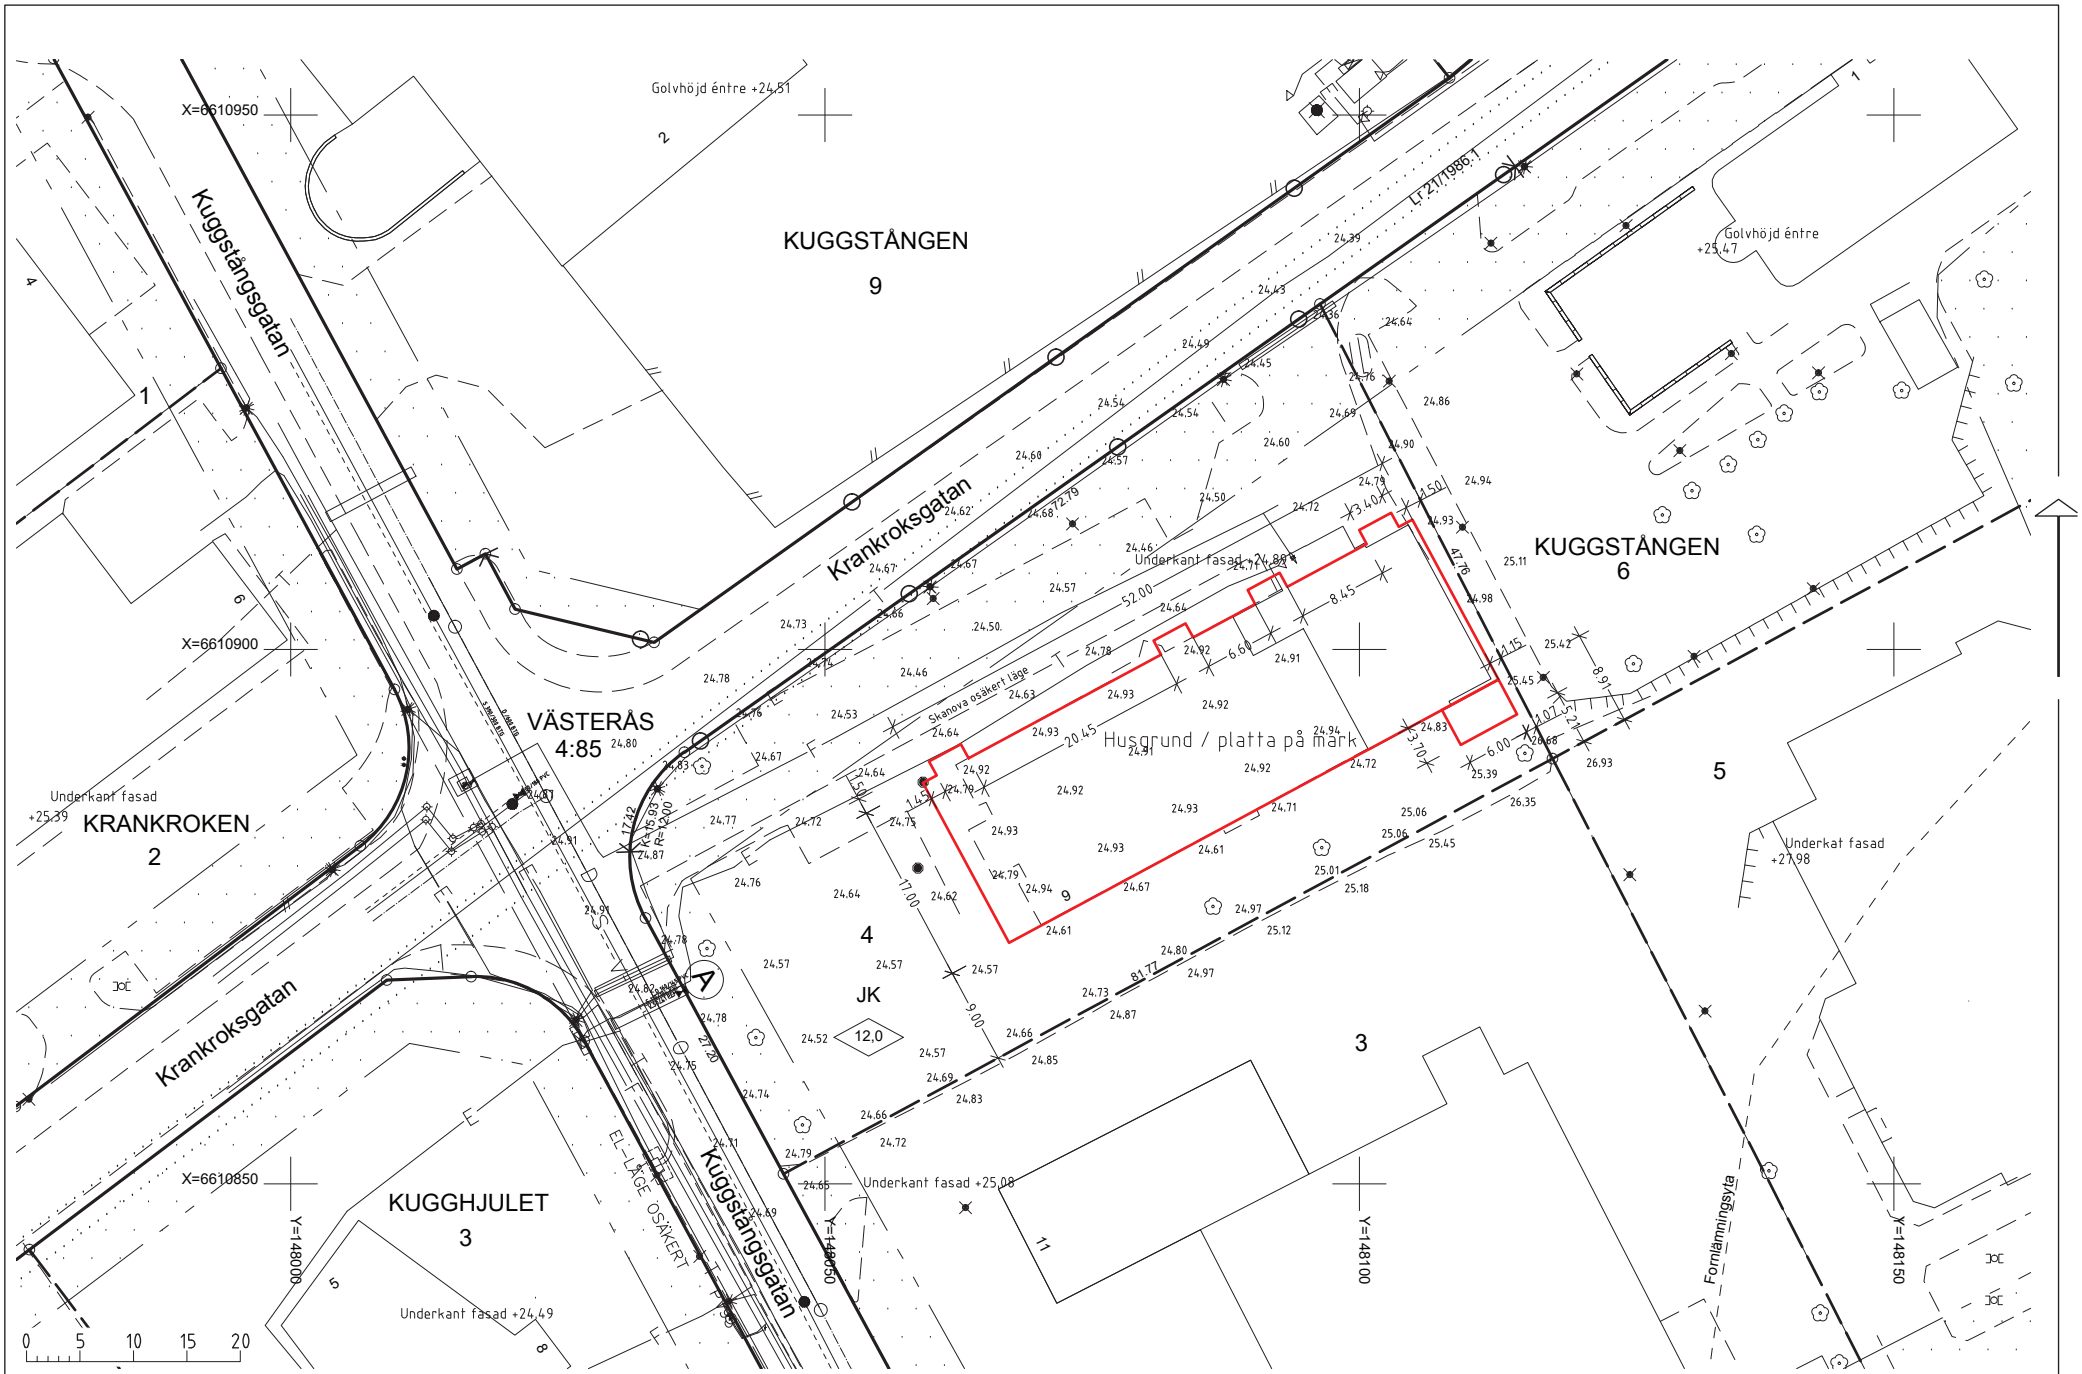

Skala 1:500 Mätklass: II Referenssystem: SWEREF 99 16 30 RH2000 Fältinventering och mätning utförd 2016-12-07

HÄNVISNING	RITN.NR
SITUATIONSPLAN	NR 1
PLAN	NR 3

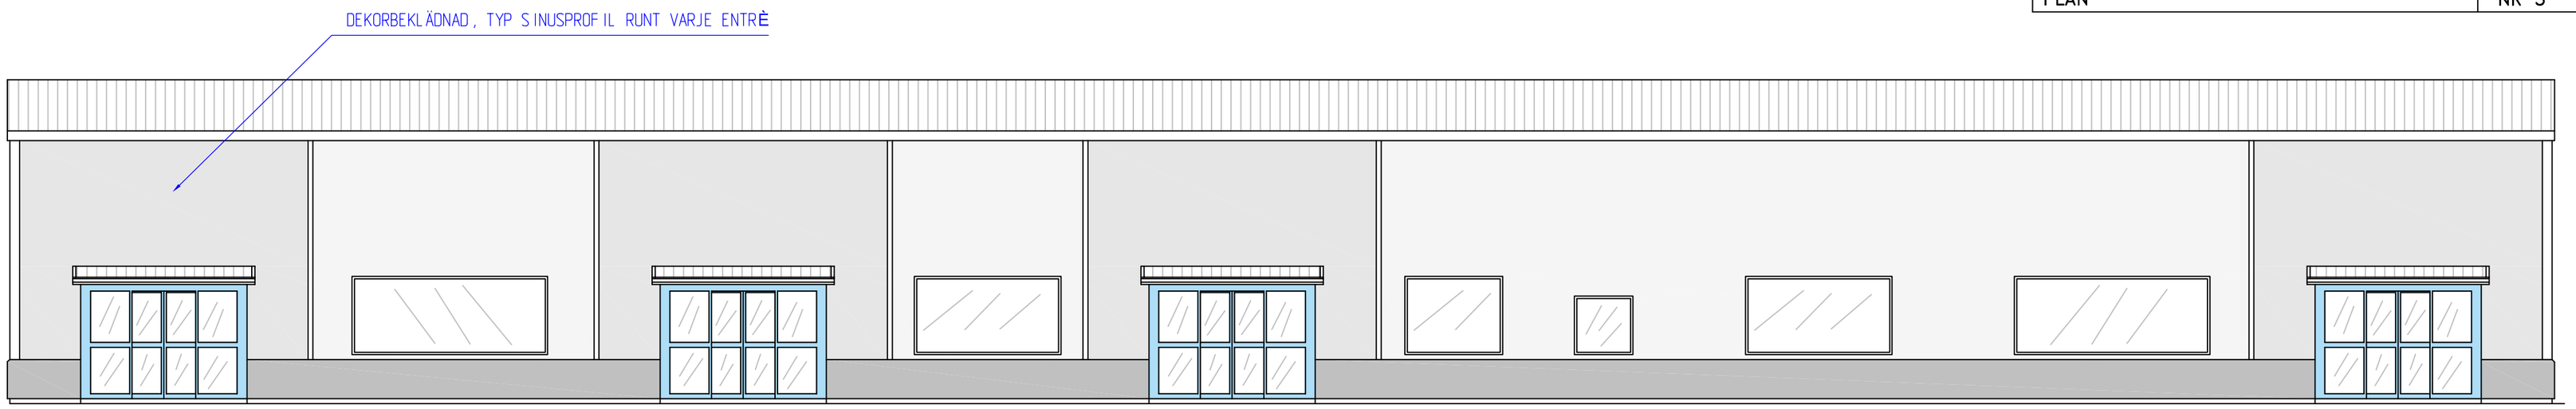

FASAD NORR

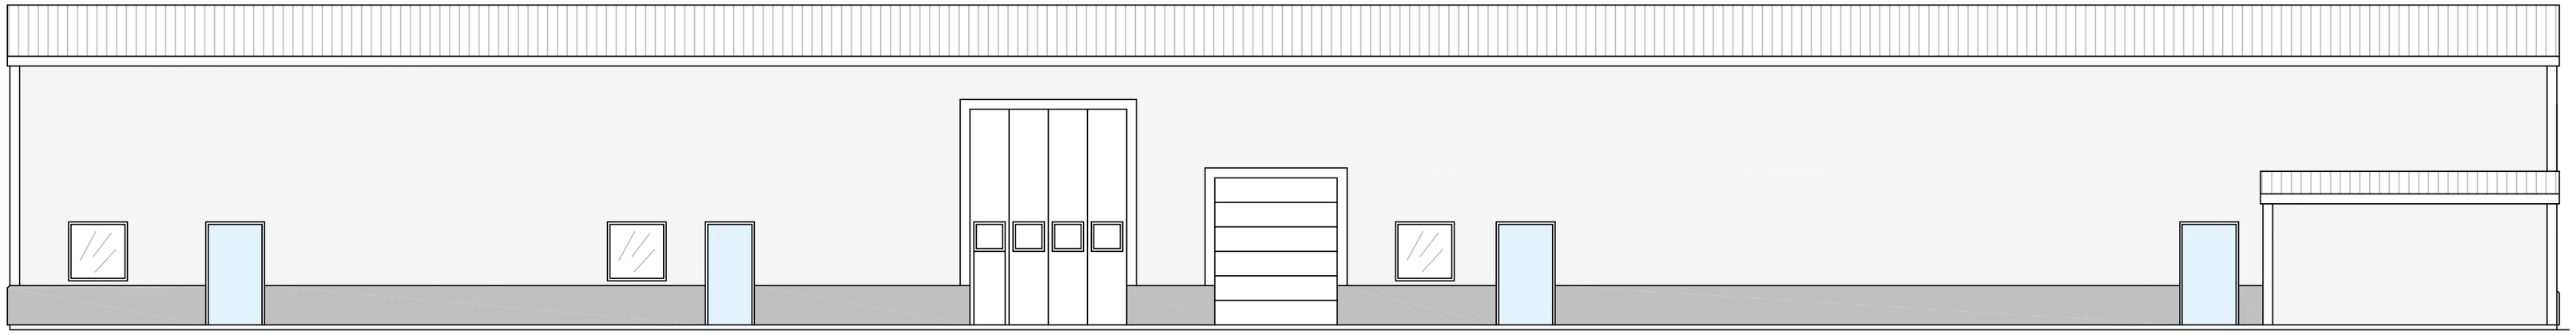

FASAD SYD

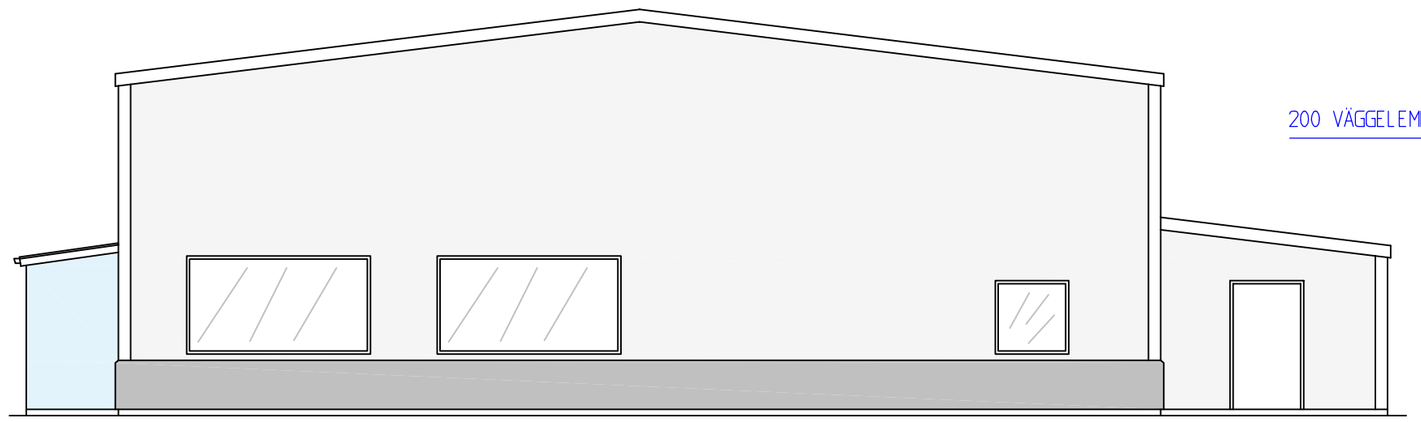

FASAD VÄST

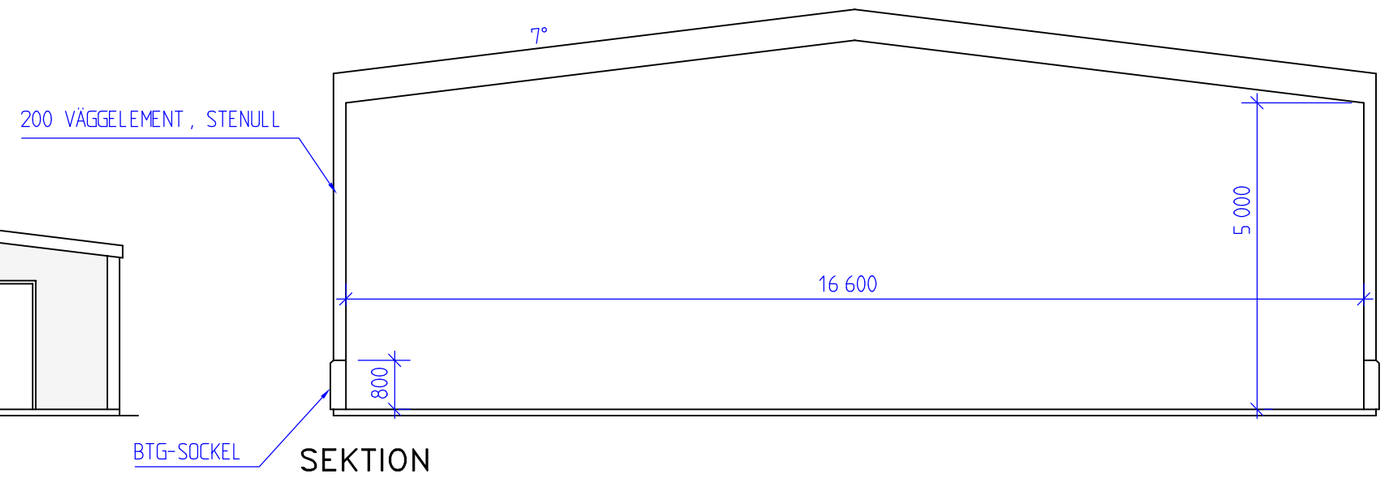

SEKTION

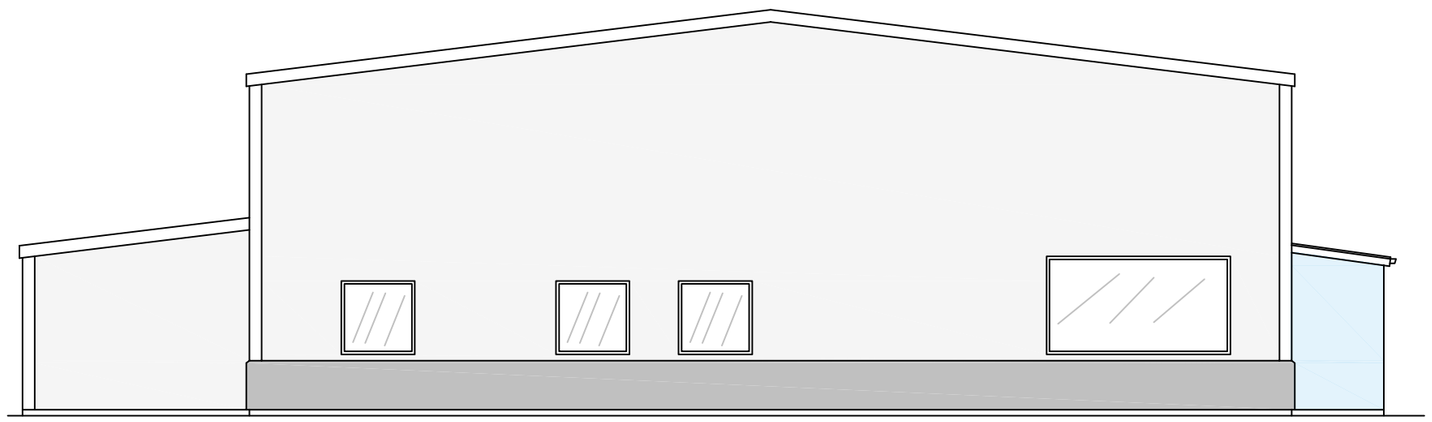

FASAD ÖST

BYGGLOVSHANDLING

REV	DATUM	REV AVSER	SIGN

Finntorpets Bygg och Konsult AB

HEMSIDA: www.finntorpet.se/byggkonsult
E-post: byggkonsult@finntorpet.se

FASTIGHET KUGGSTÅNGEN 4

Fasad och Sektion

BY 2016-001555

RITAD	KONSTR	GRANSKAD	SKALA	RITN.NR
A.K.	A.K.		A2 1:100	NR 2
			DATUM 2016-11-18	

HÄNVISNING	RITN.NR
SITUATIONSPLAN	NR 1
FASAD	NR 2

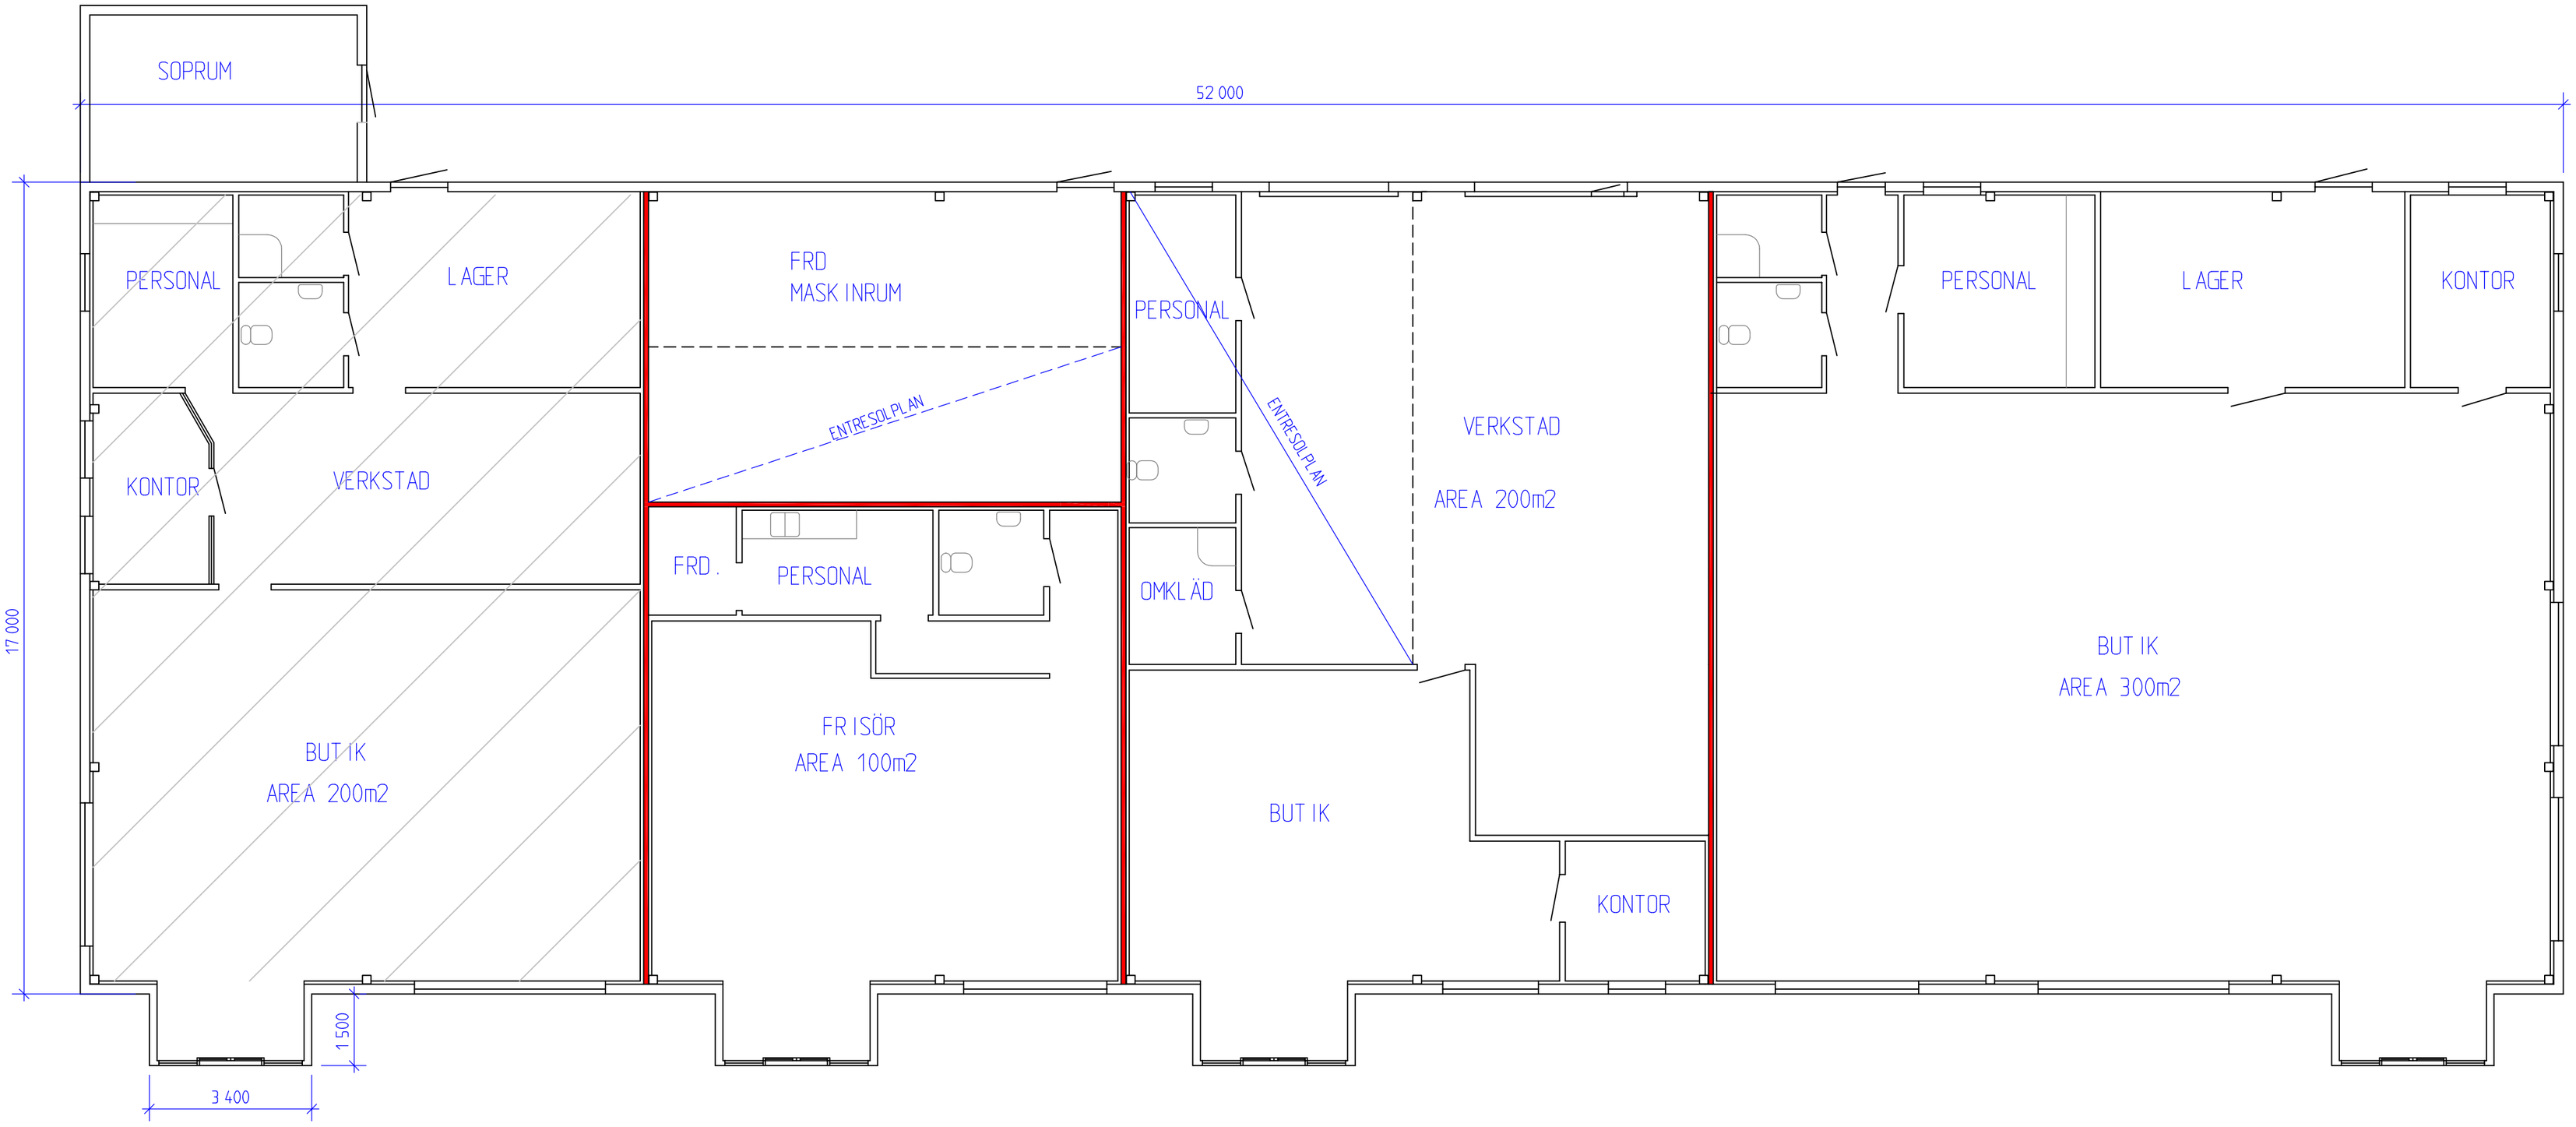

BRANDVÄGG EI 30

SÄKERHETSKLASS 2

BYGGLOVSHANDLING

REV	DATUM	REV AVSER	SIGN

Finntorpets Bygg och Konsult AB

HEMSIDA: www.finntorpet.se/byggkonsult
E-post: byggkonsult@finntorpet.se

FASTIGHET KUGGSTÅNGEN 4

Plan

BY 2016-001555

RITAD	KONSTR	GRANSKAD
A.K.	A.K.	

SKALA A2 1:100
DATUM 2016-11-18
RITN.NR NR 3