



Adress: Hjalmar Petris väg 48

Plan: Bottenvåning och våning 1 (en trappa)

Lokaltyp: Butik, kontor och lager/logistik

Befintlig planlösning

Våning 1: Butik, kontor och lager

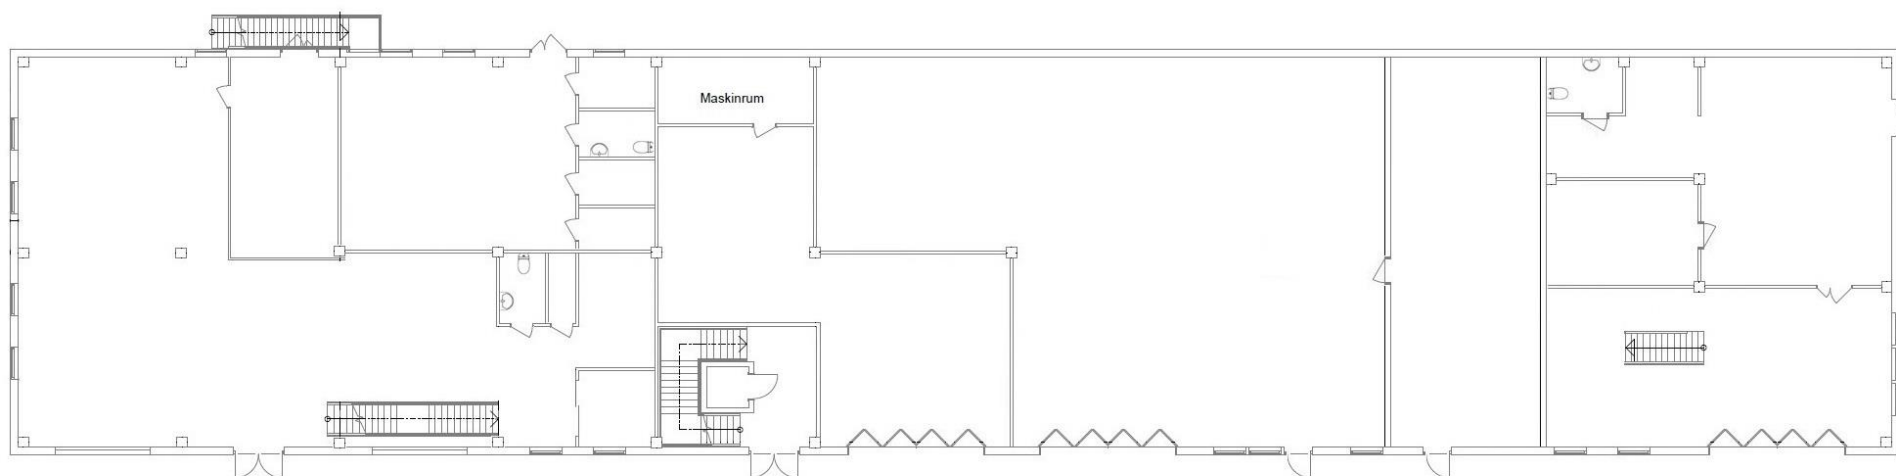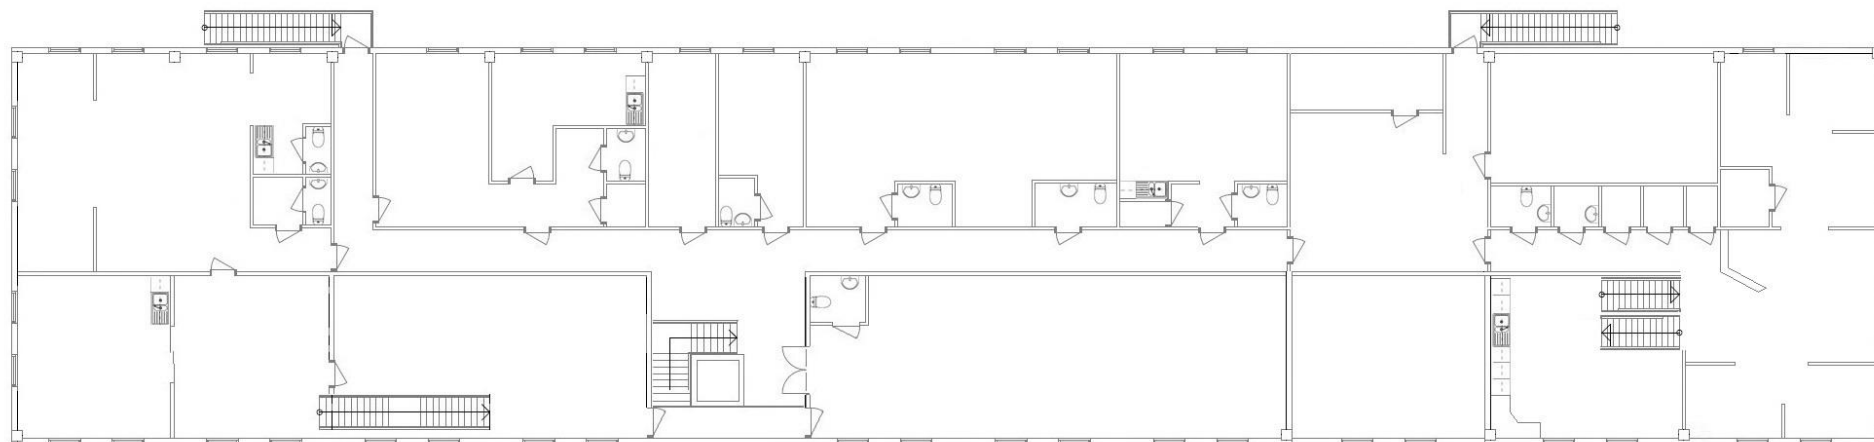

Bottenvåning: Butik och lager/logistik.