

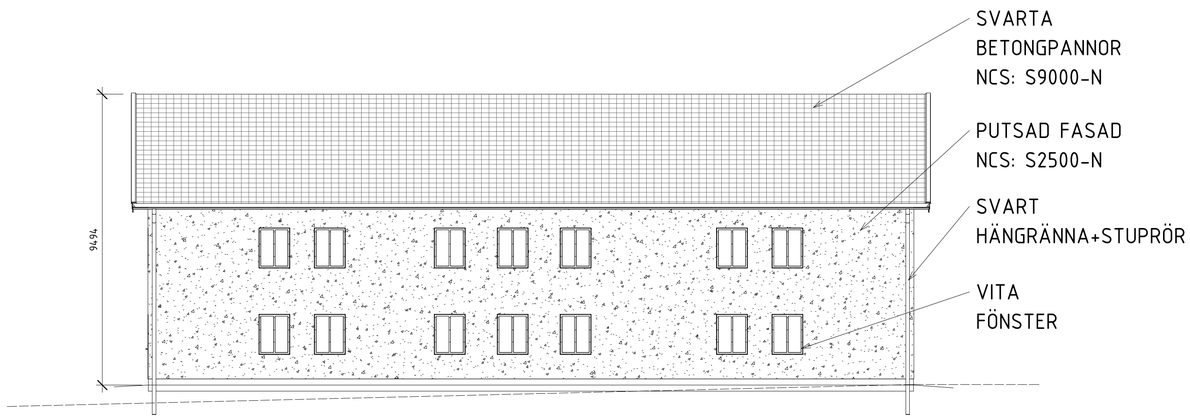



Fasad mot Sydöst
1 : 100

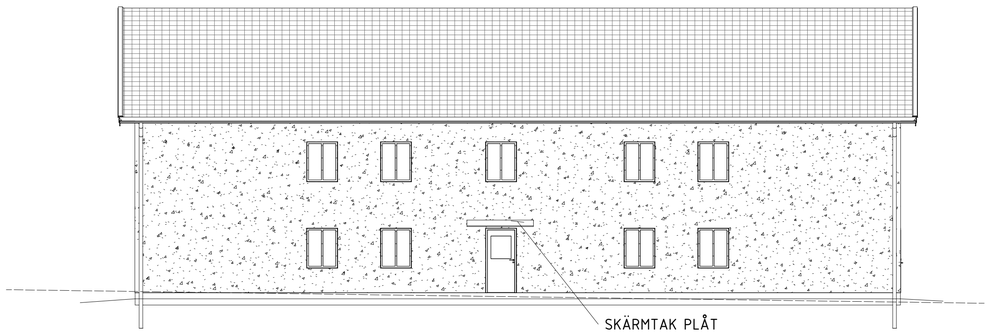

Fasad mot Nordväst
1 : 100

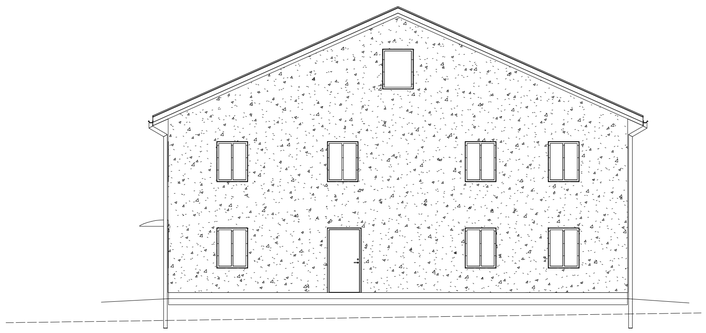

Fasad mot Sydväst
1 : 100

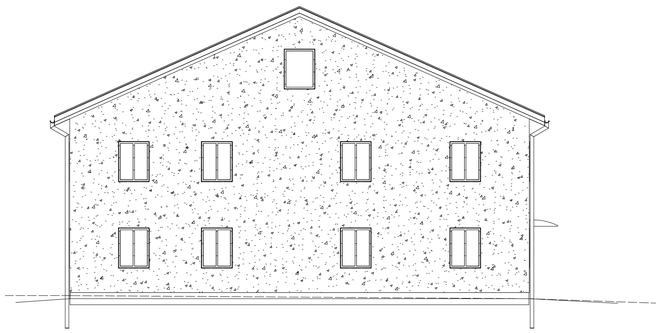

Fasad mot Nordöst
1 : 100

NYA HÖJDER
GAMLA HÖJDER

SKALA 1:200
0 1 2 5 10 15 20
METER

SKALA 1:100
0 1 2 5 10
METER

BET	ÄNDRINGEN AVSER	DATUM	SIGN
X	A		

BYGGLOVSHANDLING

NYBYGGNATION

EKEBY 3:193

UPPDRAG NR	RITAD/KONSTR. AV	HANDLÄGGARE
2025-02	J.A.	
DATUM	ANSVARIG	
2025-03-26	J.A.	

NYBYGGNATION
FASADER

SKALA	NUMMER	BET
A1 1:100 A3 1:200	A40.3-1	

Dokument tillhör beslut Bygglovshandläggare Cecilia Sundqvist 2026-06-05 BYGG.2025.168

Arkivnr: 2025-03-26 Ärende BYGG.2025.168 Handling: 2187847