
DENNA RITNINGS SKA END ERATION

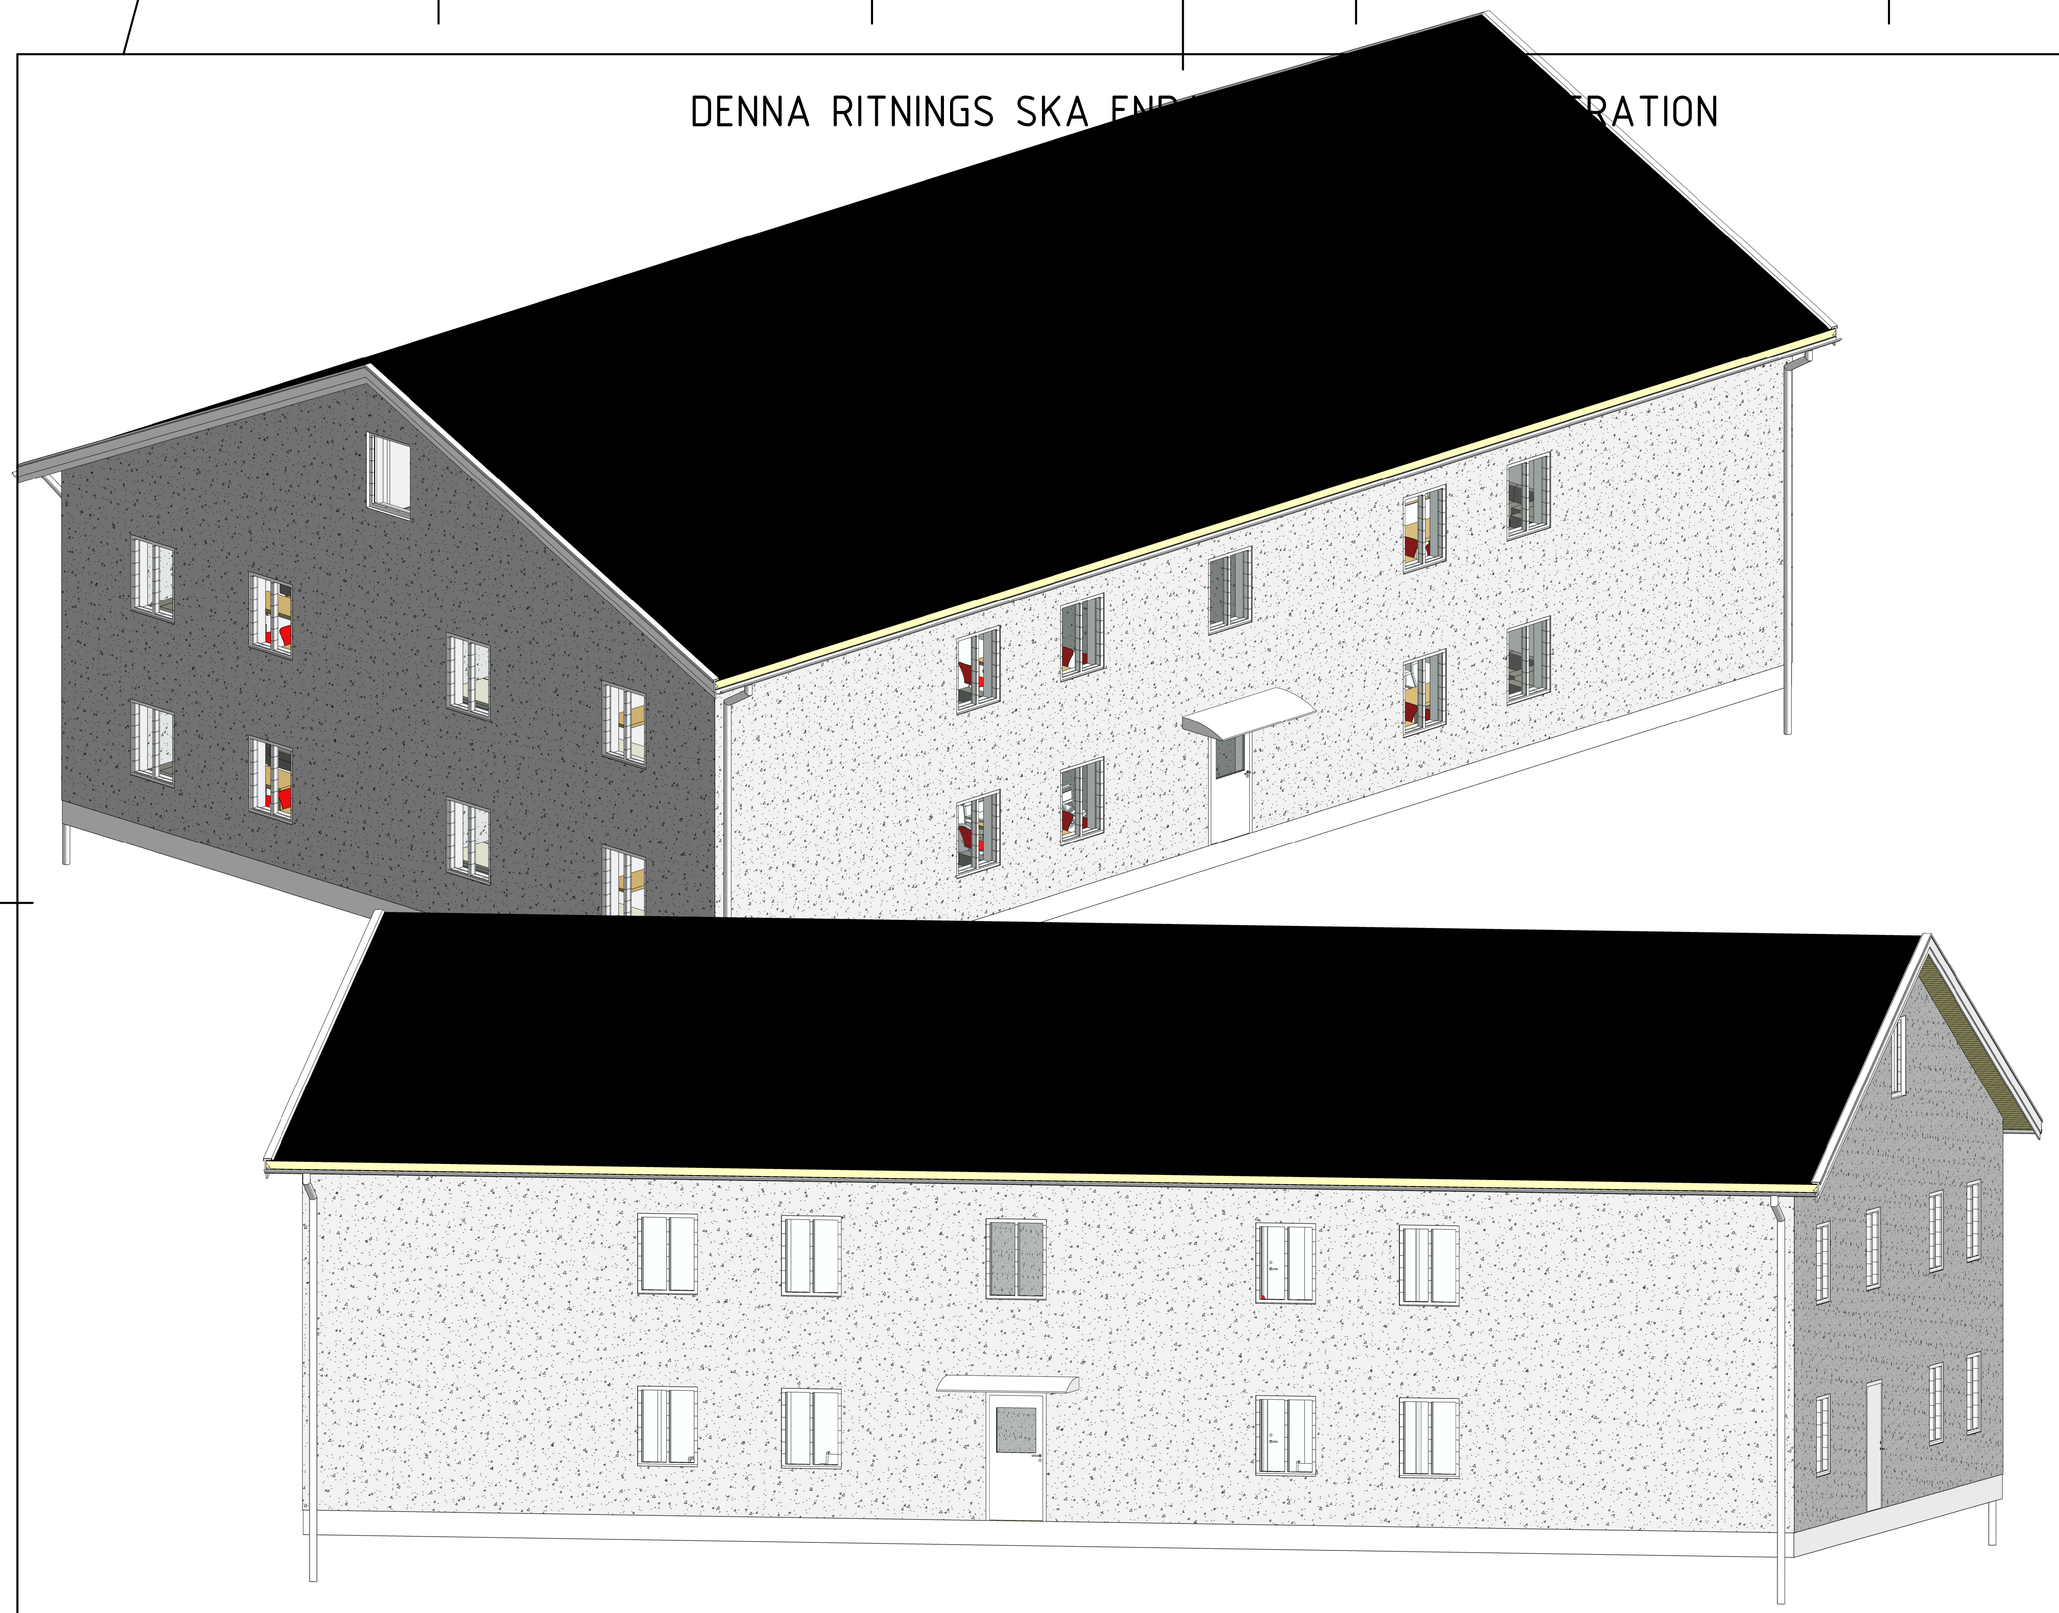

BET	ÄNDRINGEN AVSER	DATUM	SIGN

BYGGLOVSHANDLING

NYBYGGNATION

EKEBY 3:193

	A

UPPDRAG.NR	RITAD/KONSTR. AV	HANDLÄGGARE
2025-02	J.A.	
DATUM	ANSVARIG	
2025-02-25	J.A.	

NYBYGGNATION
3D VYER

SKALA	NUMMER	BET
A1 A3	A01.0-1	

Dokument tillhör beslut: Bygglovshandläggare Cecilia Sundqvist, 2026-06-05, BYGG.2025.168

Ärenr: 2025-09-34 Ärende: BYGG.2025.168 Handling: 2187844