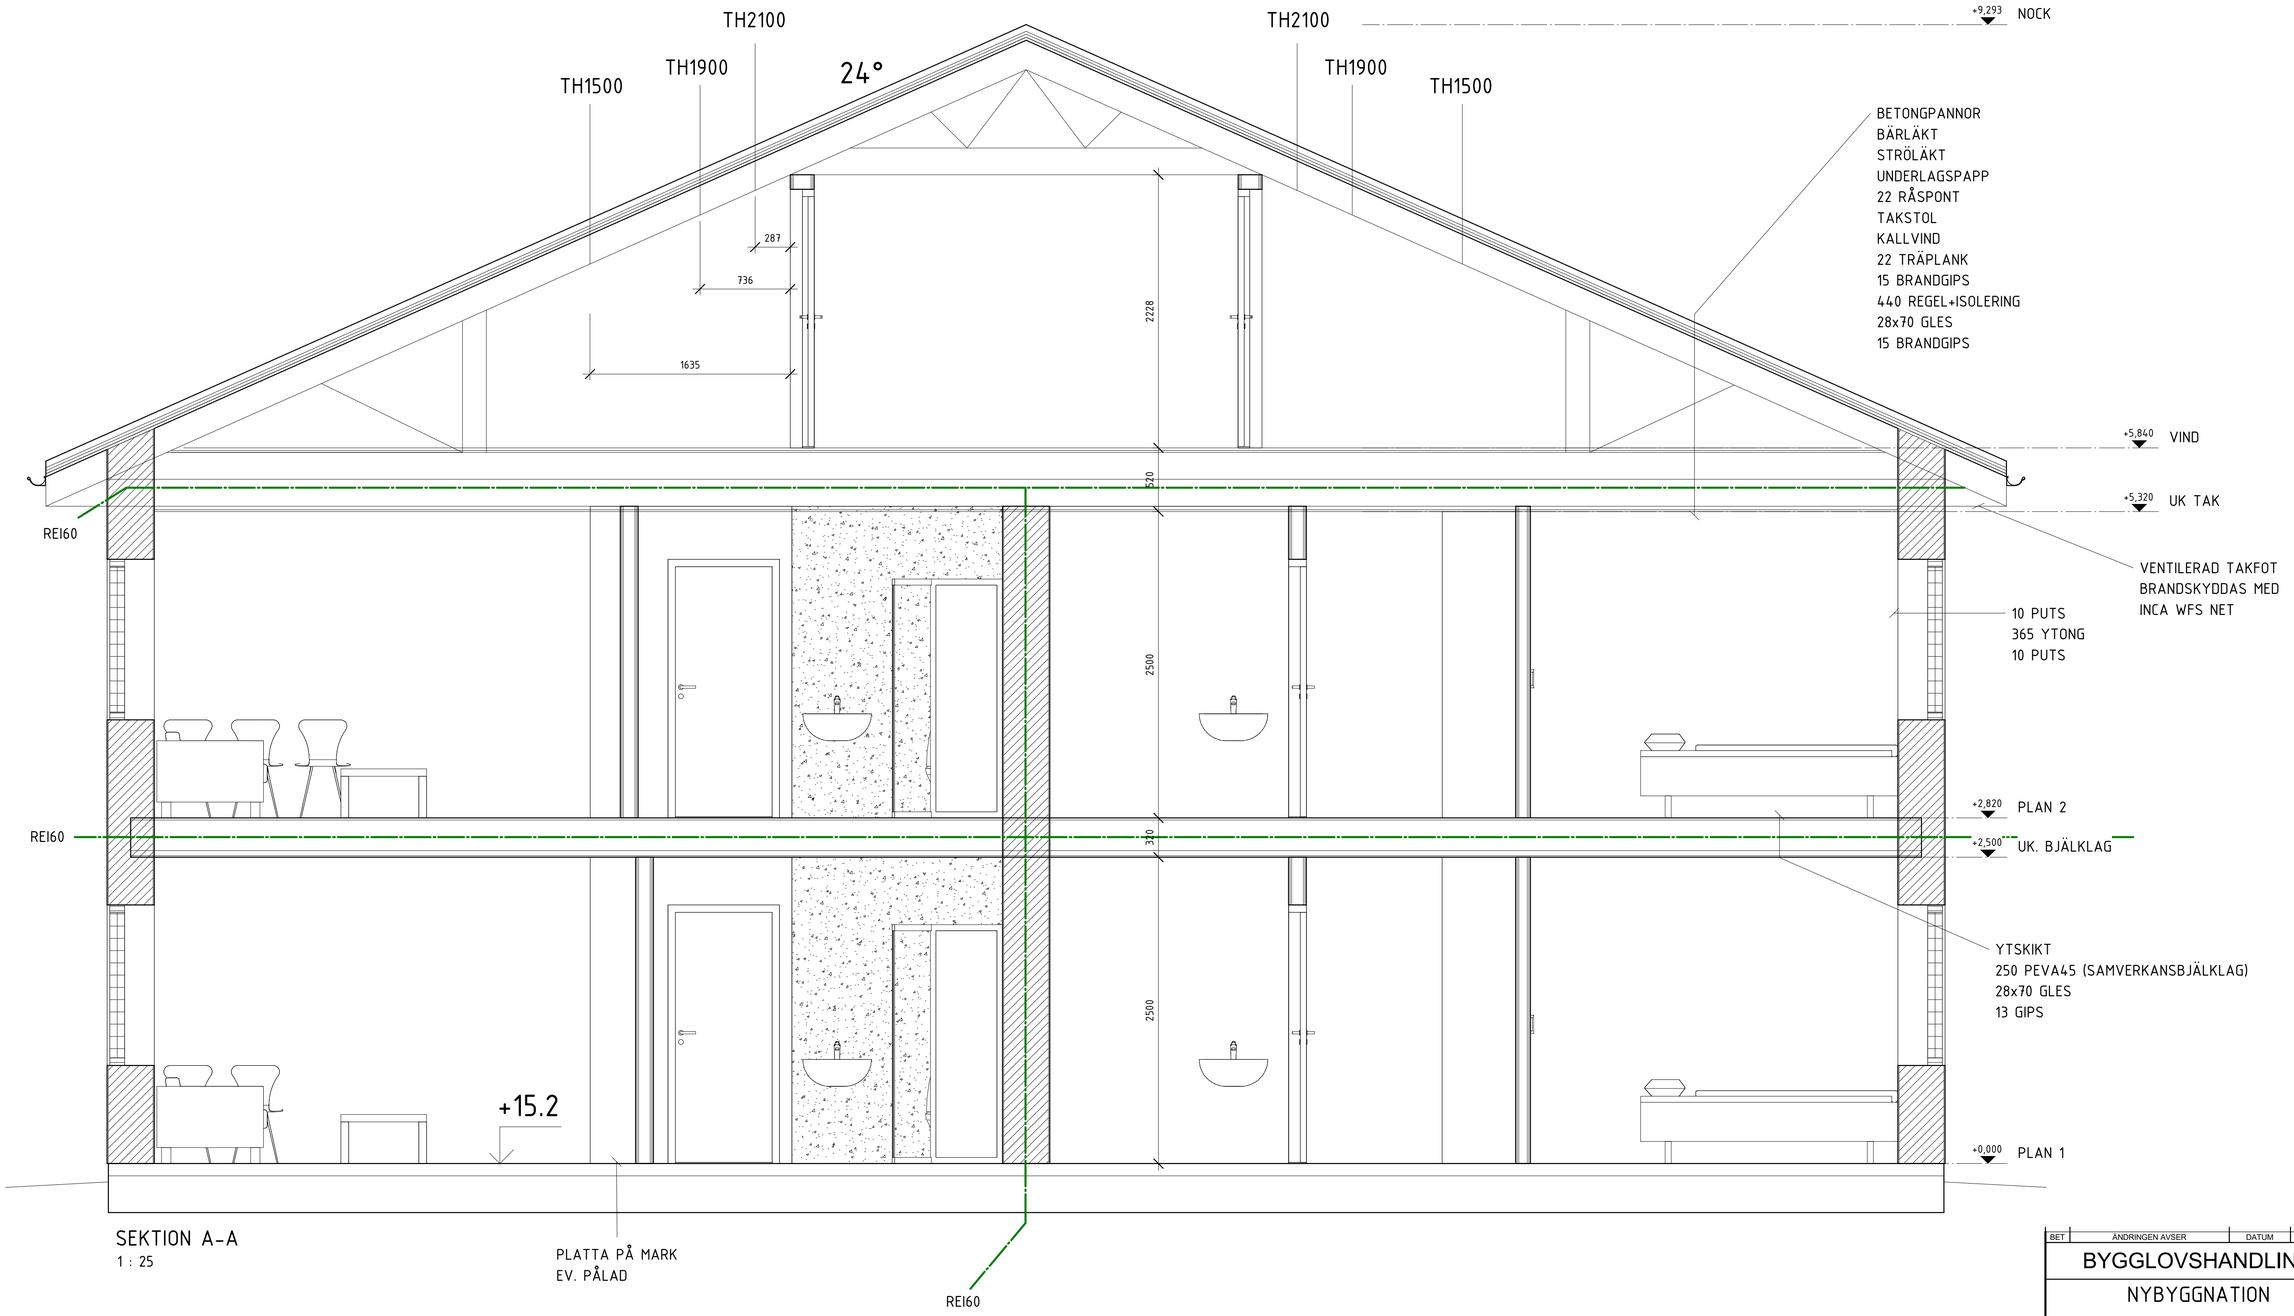


SEKTION A-A
1 : 25

SKALA 1:50
0 1 2 5
METER

BET	ÄNDRINGEN AVSER	DATUM	SIGN
	A		

BYGGLOVSHANDLING

NYBYGGNATION

EKEBY 3:193

UPPDRAG.NR	RITAD/KONSTR. AV	HANDLÄGGARE
2025-02	J.A.	
DATUM	ANSVARIG	
2025-02-25	J.A.	

NYBYGGNATION
SEKTIONER

SKALA	NUMMER	BET
A1 1:25 A3 1:50	A40.2-1	

Dokument tillhör beslut Bygglovshandläggare Cecilia Sundqvist 2026-06-05, BYGG.2025.168
Ärende: 2025-05-28 Ärende: BYGG.2025.168 Handläggare: Cecilia Sundqvist