


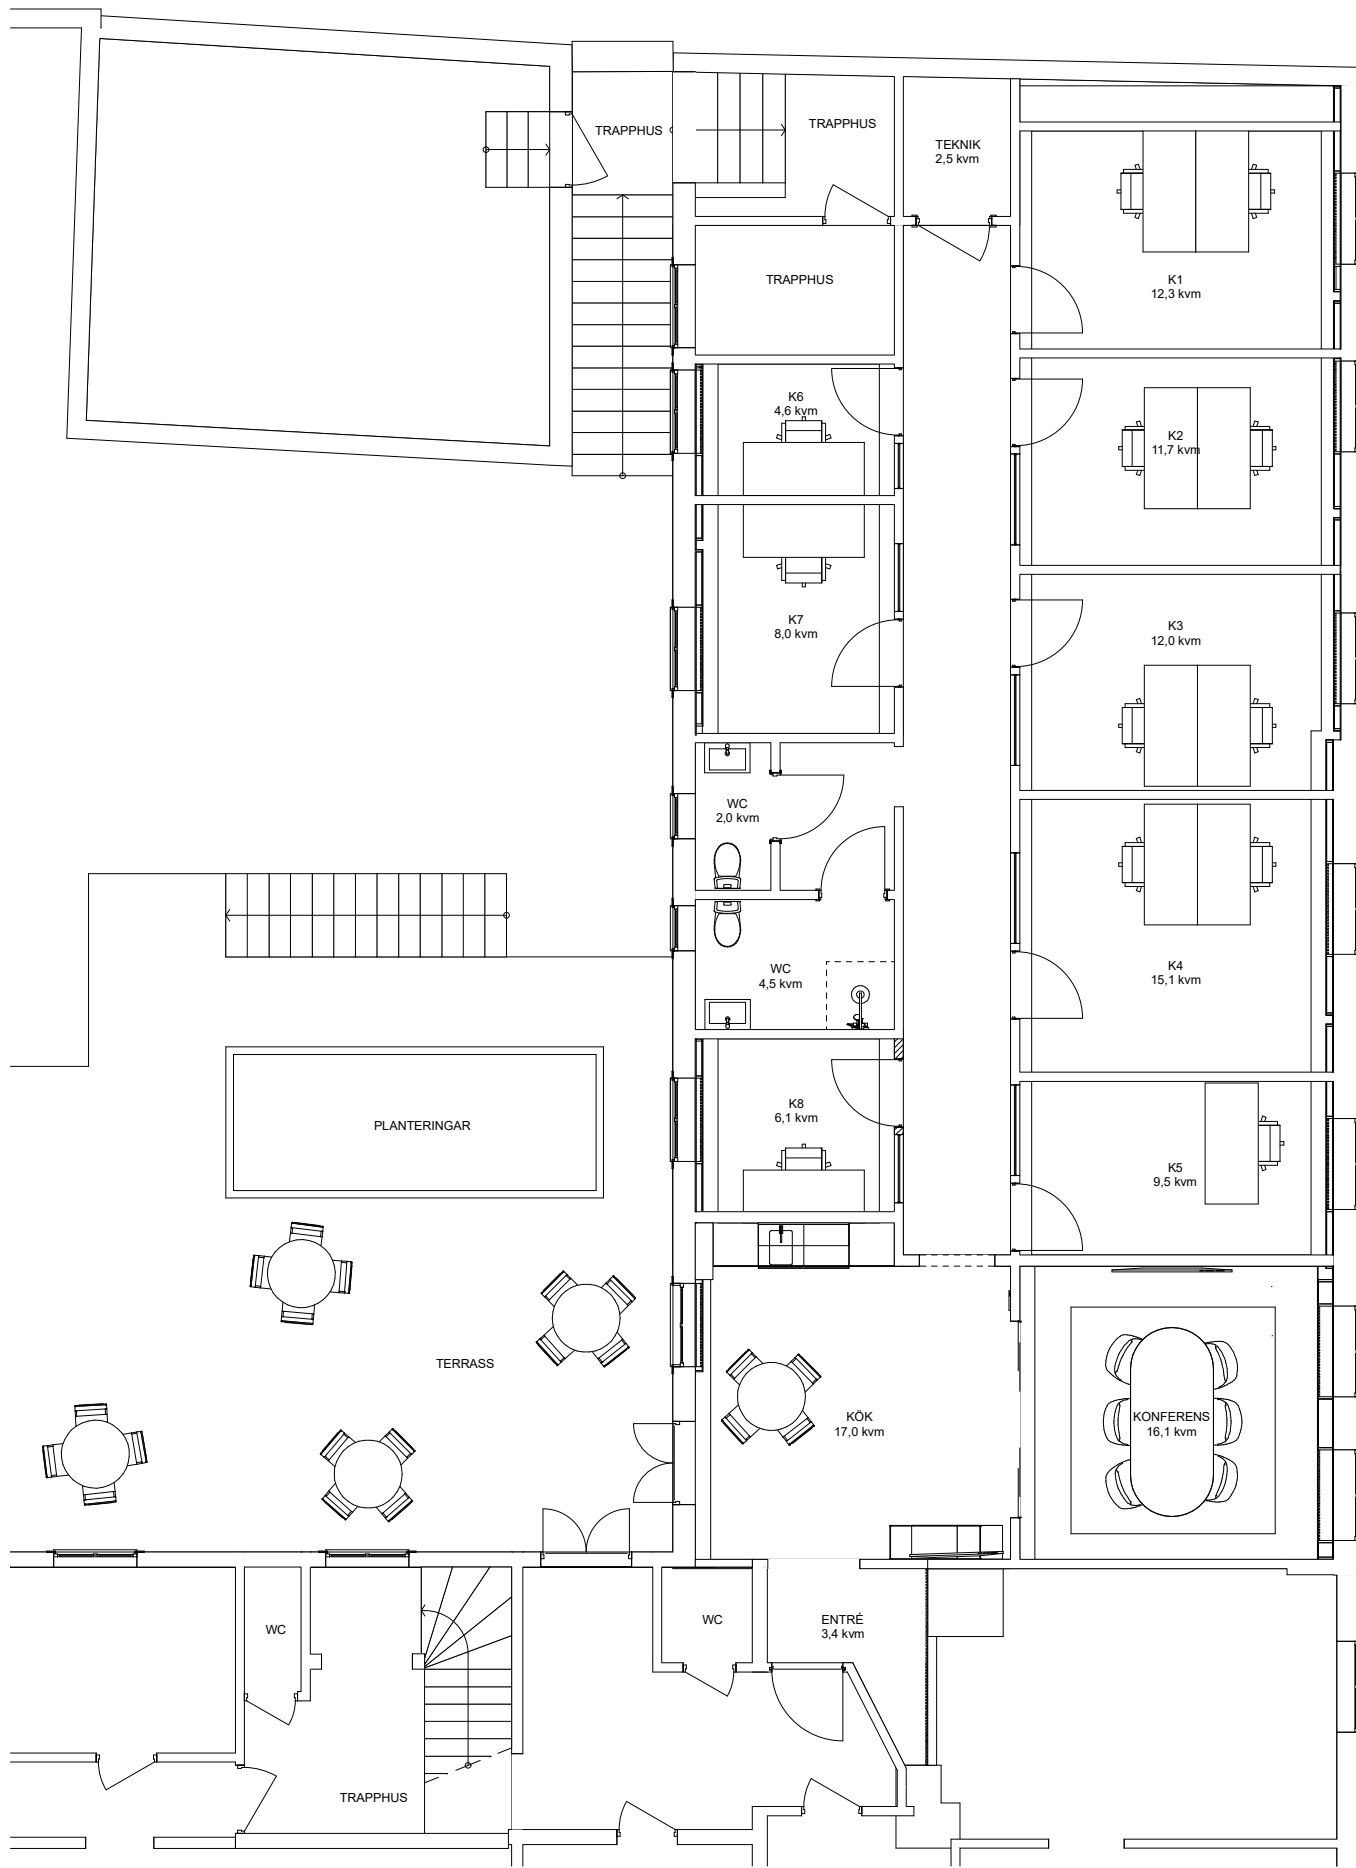

SKALA 1:100

0 1 2 3 4 5

METER

FÖRKLARINGAR

FÖRESKRIFTER

HÄNVISNINGAR

ARCHITECTA

ARCHITECTA arkitektkontor AB, Skeppsbrogatan 55, 392 31 Kalmar

BET	ÄNDRING AV/SE	DATUM	Sign.
-----	---------------	-------	-------

GULDSMEDEN 5

UPPDRAG NR	RITAD AV	HANDELAGGARE
DATUM	WK	
2024-03-07	ANSVARIG	

PLAN 1

SKALA A3	NUMMER	BET
1:100	A-40-1-101	A