


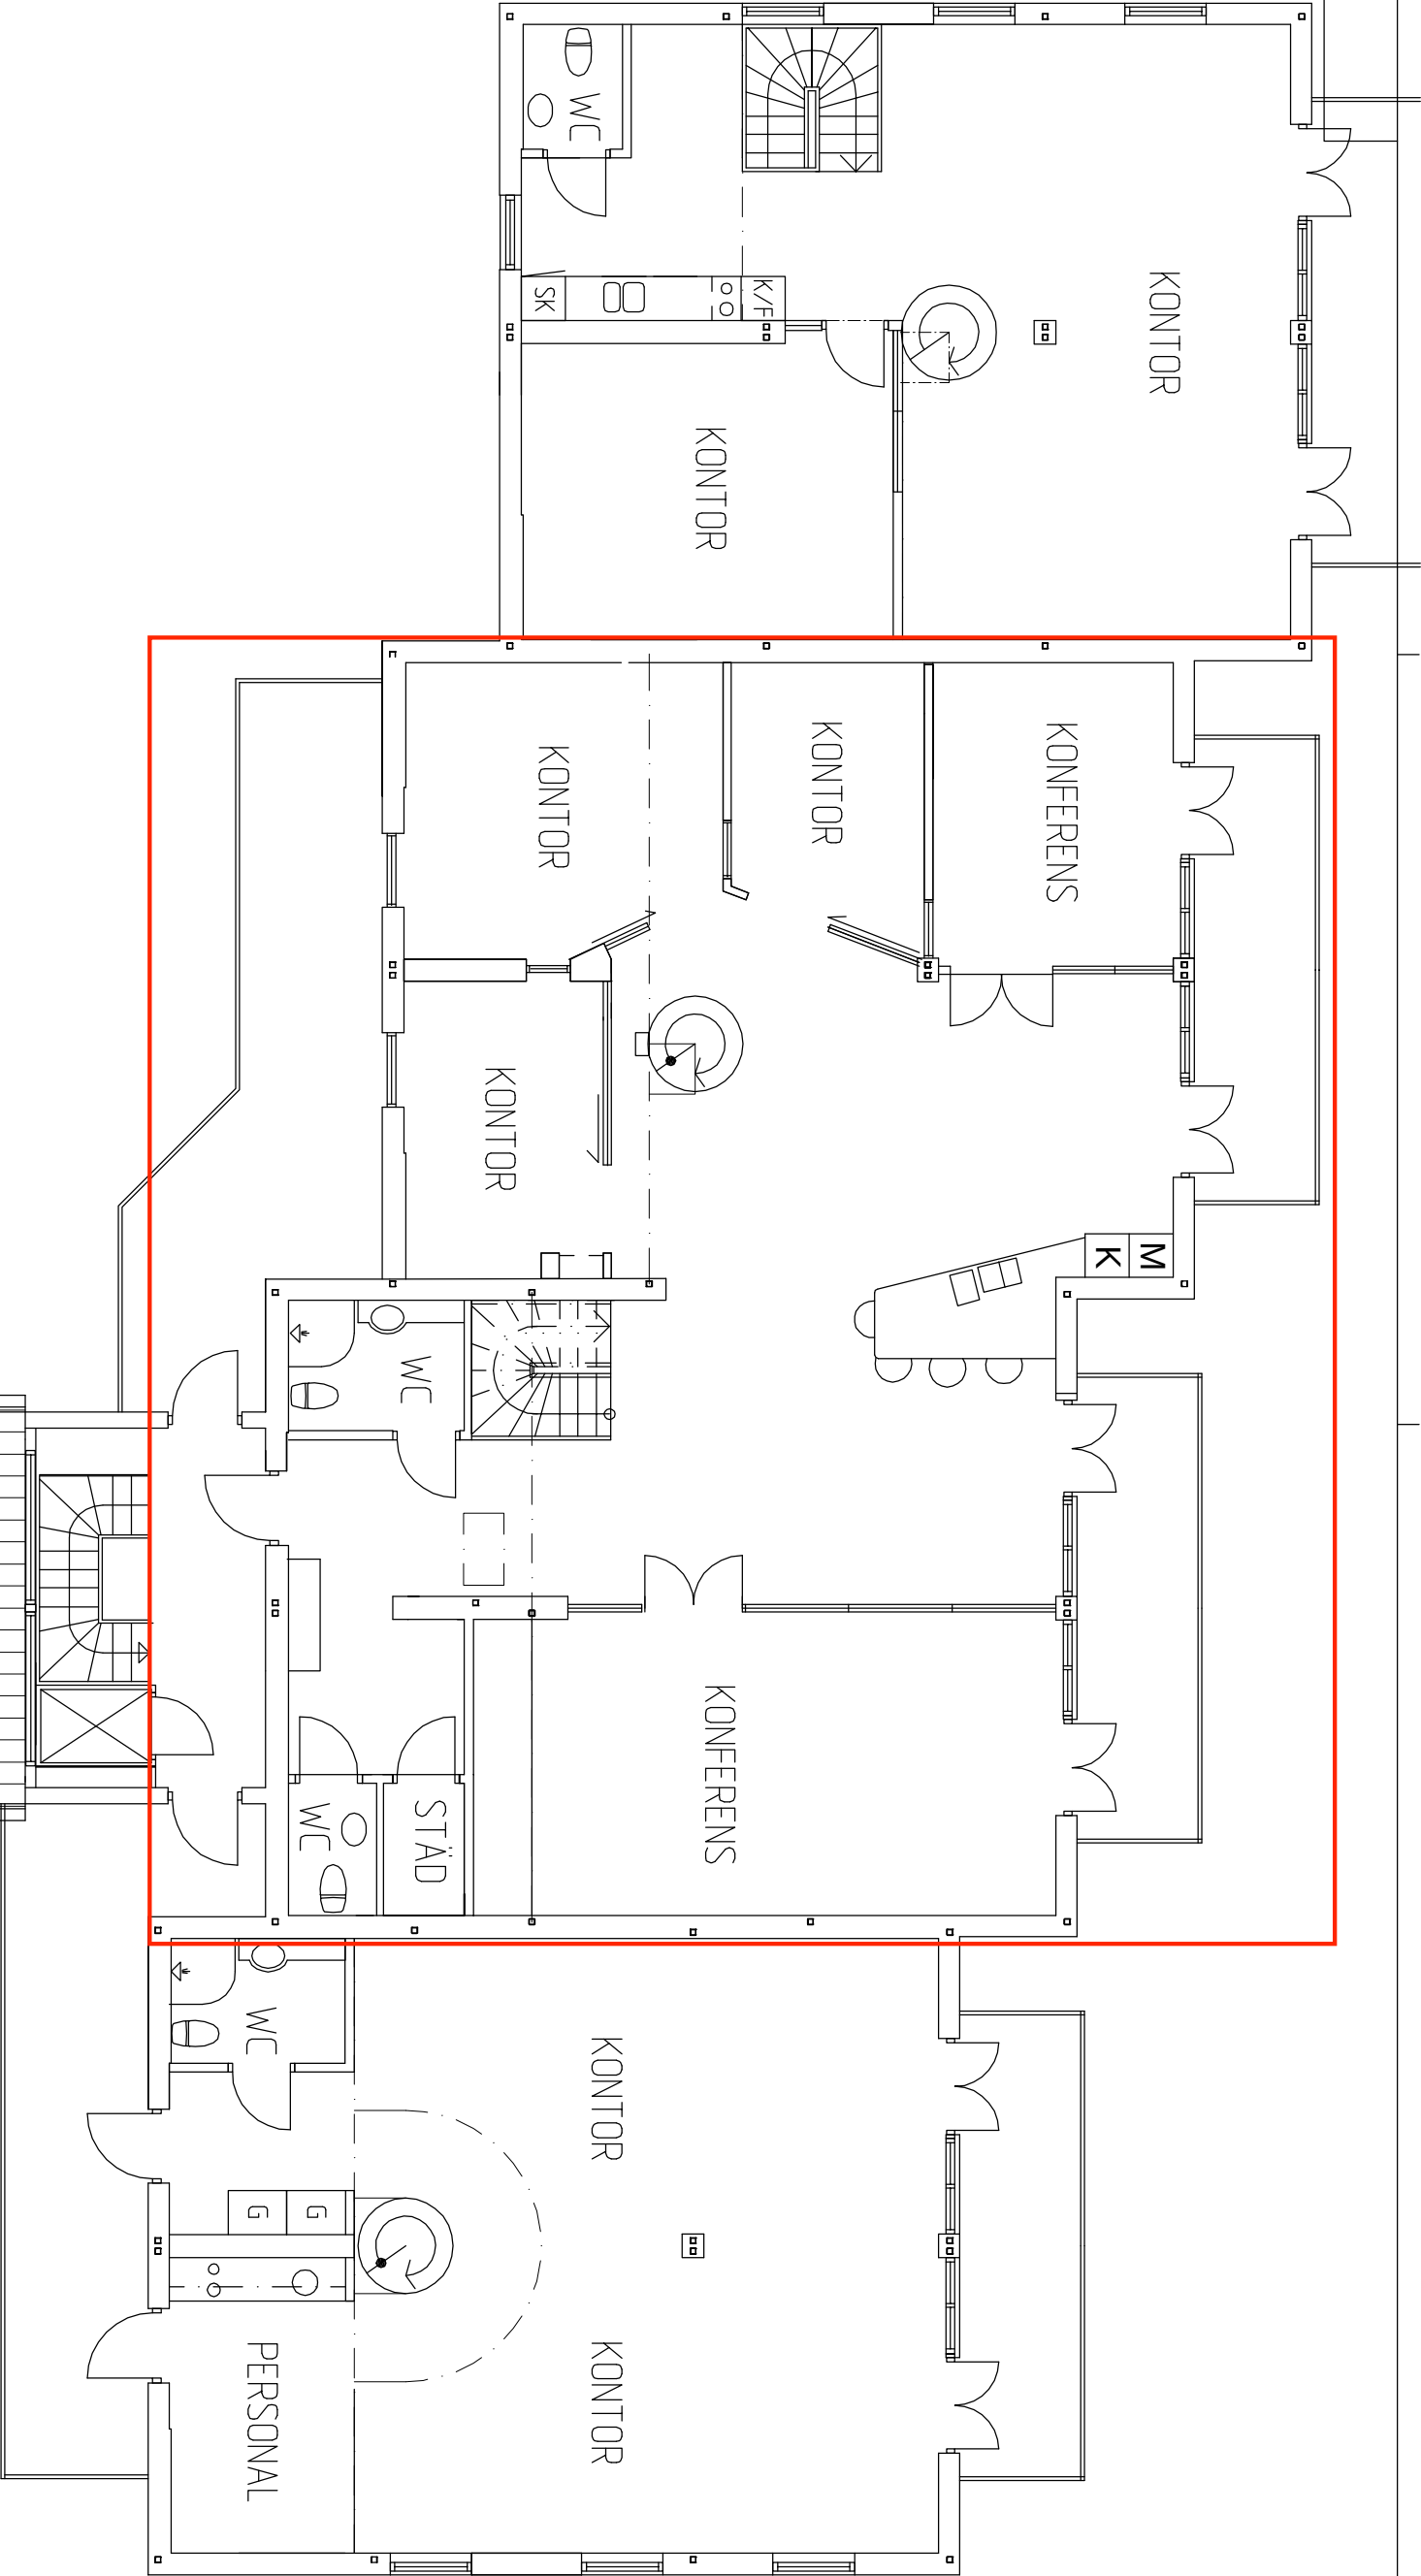

BET	ANT	ANDRINGEN	AVSER	SIGN	DATUM
RELATIONSRTNING					

SJÖMAGASINEN

STJERNBERG HULTÉN EHRENBORG					
ARKITEKTER AB					
EKMANSGATAN 3 411 32 GÖTEBORG					
TEL:031-20 00 60 FAX:031-18 21 04 MAIL: sha@sha.se					
UPPDRAG NR	09:28	RITAD AV	JJ/ME	HANDLAGGARE	ME
DATUM	110510	ANSVARIG			

Lars Winnell Arkitektkontor					
Arkitektkontor Sjögatan 3 411 32 Göteborg					
Lars Winnell					
Lars Winnell					
Nya Varvet Magasin kajen					
Hus 3					
Betäning Plan					
Överlägg					
A1 150					
SKALA(A3) 1:100					
GÖTEBORG 080212					

SKALA	NUMMER	BET
1:100	A 310:32	