


KAMIKAZE ARKITEKTER

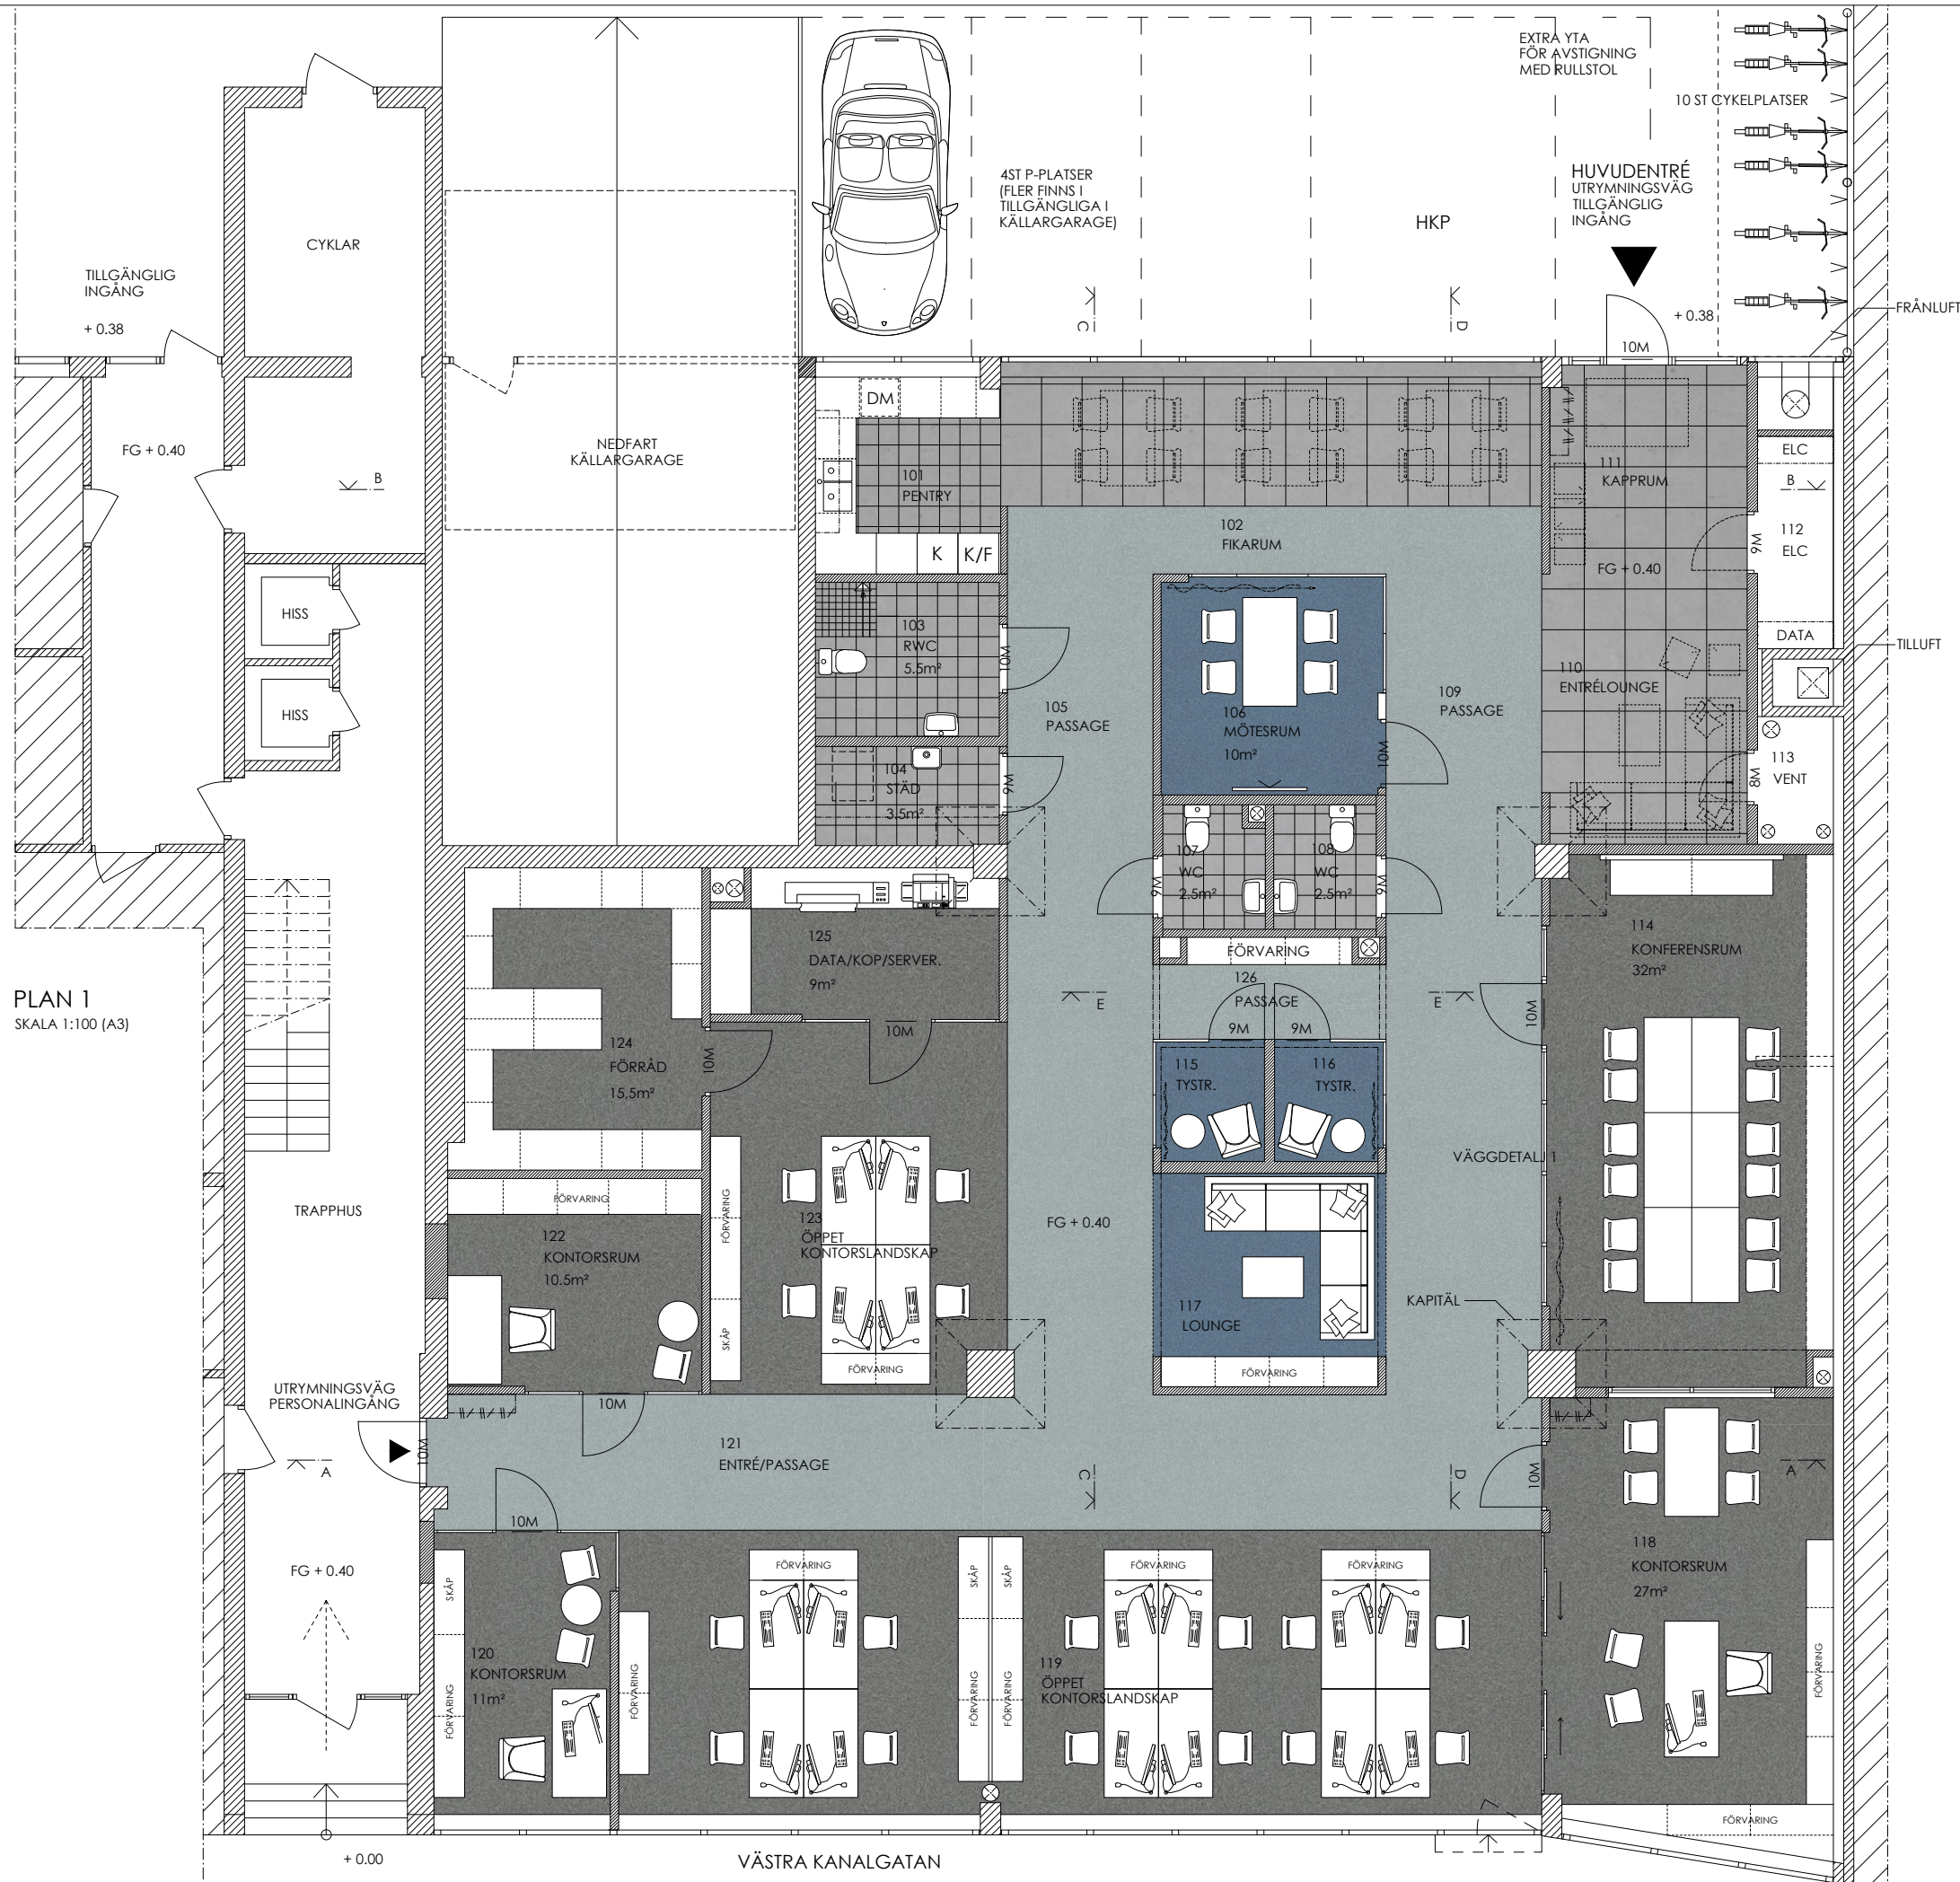

ALLMÄNNA ANVISNINGAR

OMVANDLING AV LOKAL FRÅN GYM TILL KONTOR.
LOA : 385 KVM

MÖJLIGHET FÖR 20 ARBETSPLATSER
15 ANSTÄLLDA I VERKSAMHETEN FÖR NÄRVARANDE.

TECKENFÖRKLARING

- NY VÄGG
- BEFINTLIG VÄGG
- VÄGG RIVS
- BEFINTLIG DÖRR
- NY DÖRR

BET	ANT	ÄNDRINGEN AVSER	SIGN	DATUM
FÖRFRÅGNINGSUNDERLAG				
TRIANON				
KAMIKAZE ARKITEKTER				
jöns filsgatan 2, 211 33 malmö ■ www.kamikaze.nu				
UPPDRAG NR	1636	RITAD AV	CM	HANDLAGGARE
DATUM	170316	GRANSKAD AV	CM	
MALMÖ KOMMUN, KV. DELFINEN 14				
ÄNDRAD ANVÄNDNING FRÅN GYM TILL KONTOR				
PLAN 1				
SKALA A1	SKALA A3	NUMMER	BET	
1:50	1:100	A-40.1-11	-	