


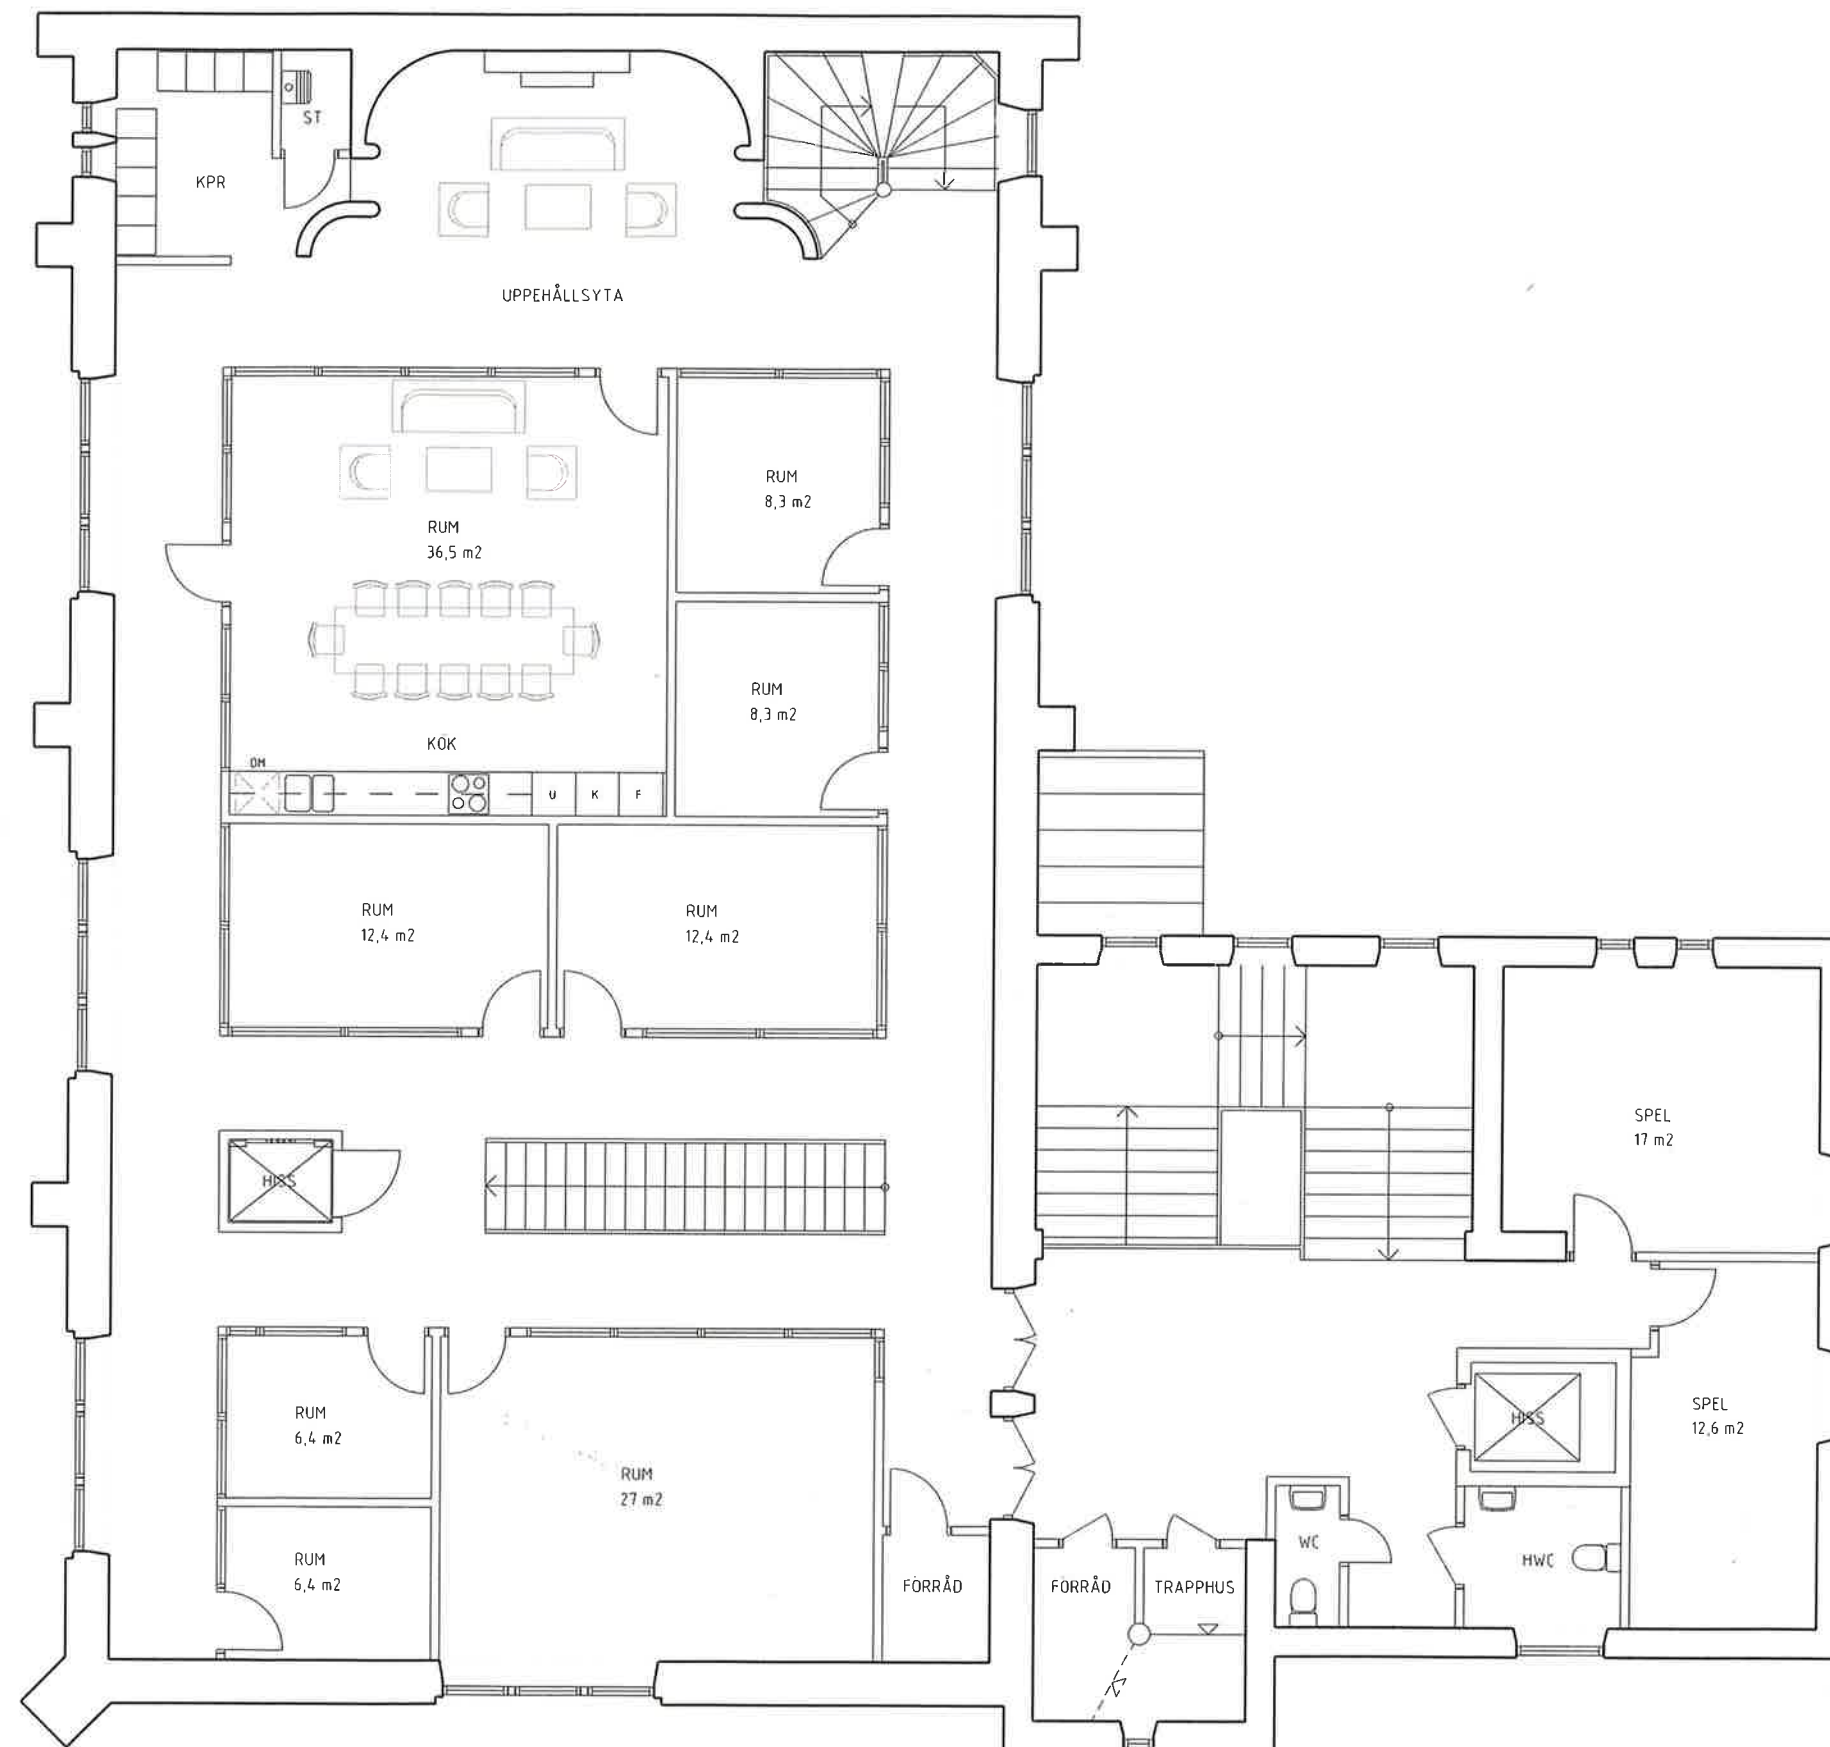

PLAN 2

0 1 2 3 4 5 6 7 8 9 10m

BET	ART	ÄNDRINGEN AVSEER	SIGN	DATUM
HANDLING				
FÖRSLAG				
GLEBES FASTIGHETS AB				
				
MATS DAHLSTRÖM ARKITEKTKONTOR				
DOMHERREN 1				
UPPDRAG NR	RISSFÖRBEREÄTAV	HANDLAGARE		
DATUM	PROJEKT FÄSKYRDK	Mats Dahlström		
2013.12.11	Mats Dahlström			
OMBYGGNAD TILL SKOLA				
PLAN 2				
SKALA 1:50/1:100	MAPPA	A 02	BET	

802