


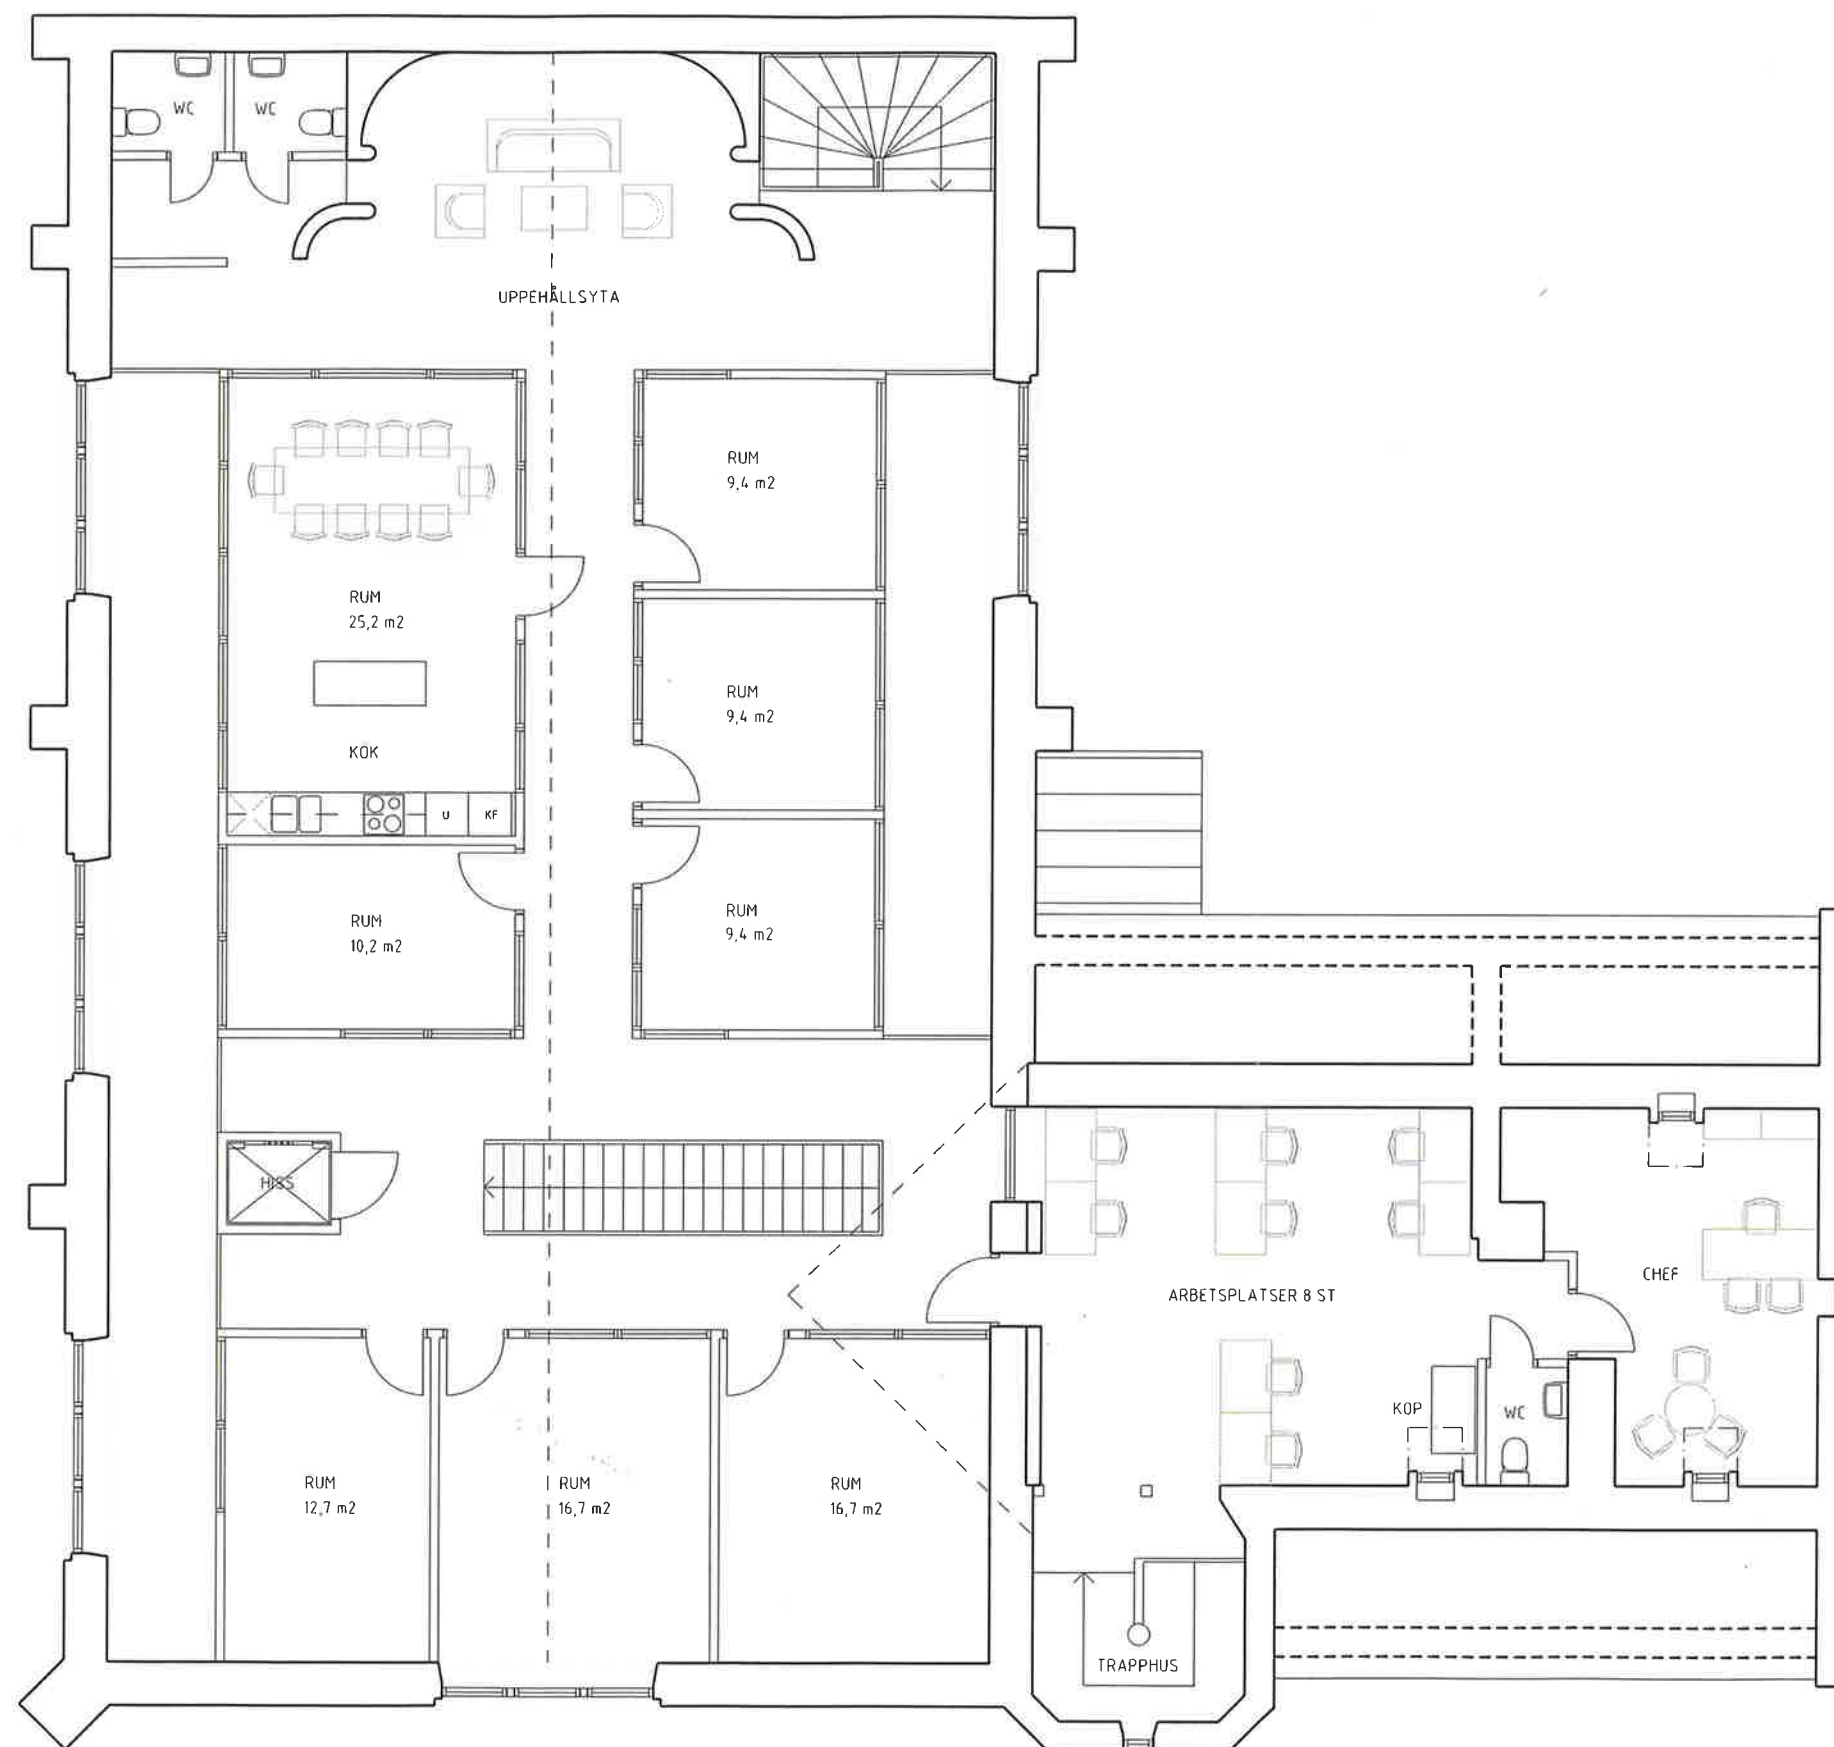

PLAN 3

0 1 2 3 4 5 6 7 8 9 10m

REF	AVF	ÄNDRINGEN AVSER	SIGN	DATUM
FÖRSLAG				
GLEBES FASTIGHETS AB				
				
MATS DAHLSTRÖM ARKITEKTKONTOR				
DOMHERREN 1				
UPPDRAG NR	UTARBETAT AV		FÄRMOGADARE	
SAJUN 2013.12.11	Madelaine		Mats Dahlström	
OMBYGGNAD TILL SKOLA				
PLAN 3				
SKALA 1:500	1:50/1:100	NUMMER	A 03	REVIS

80