


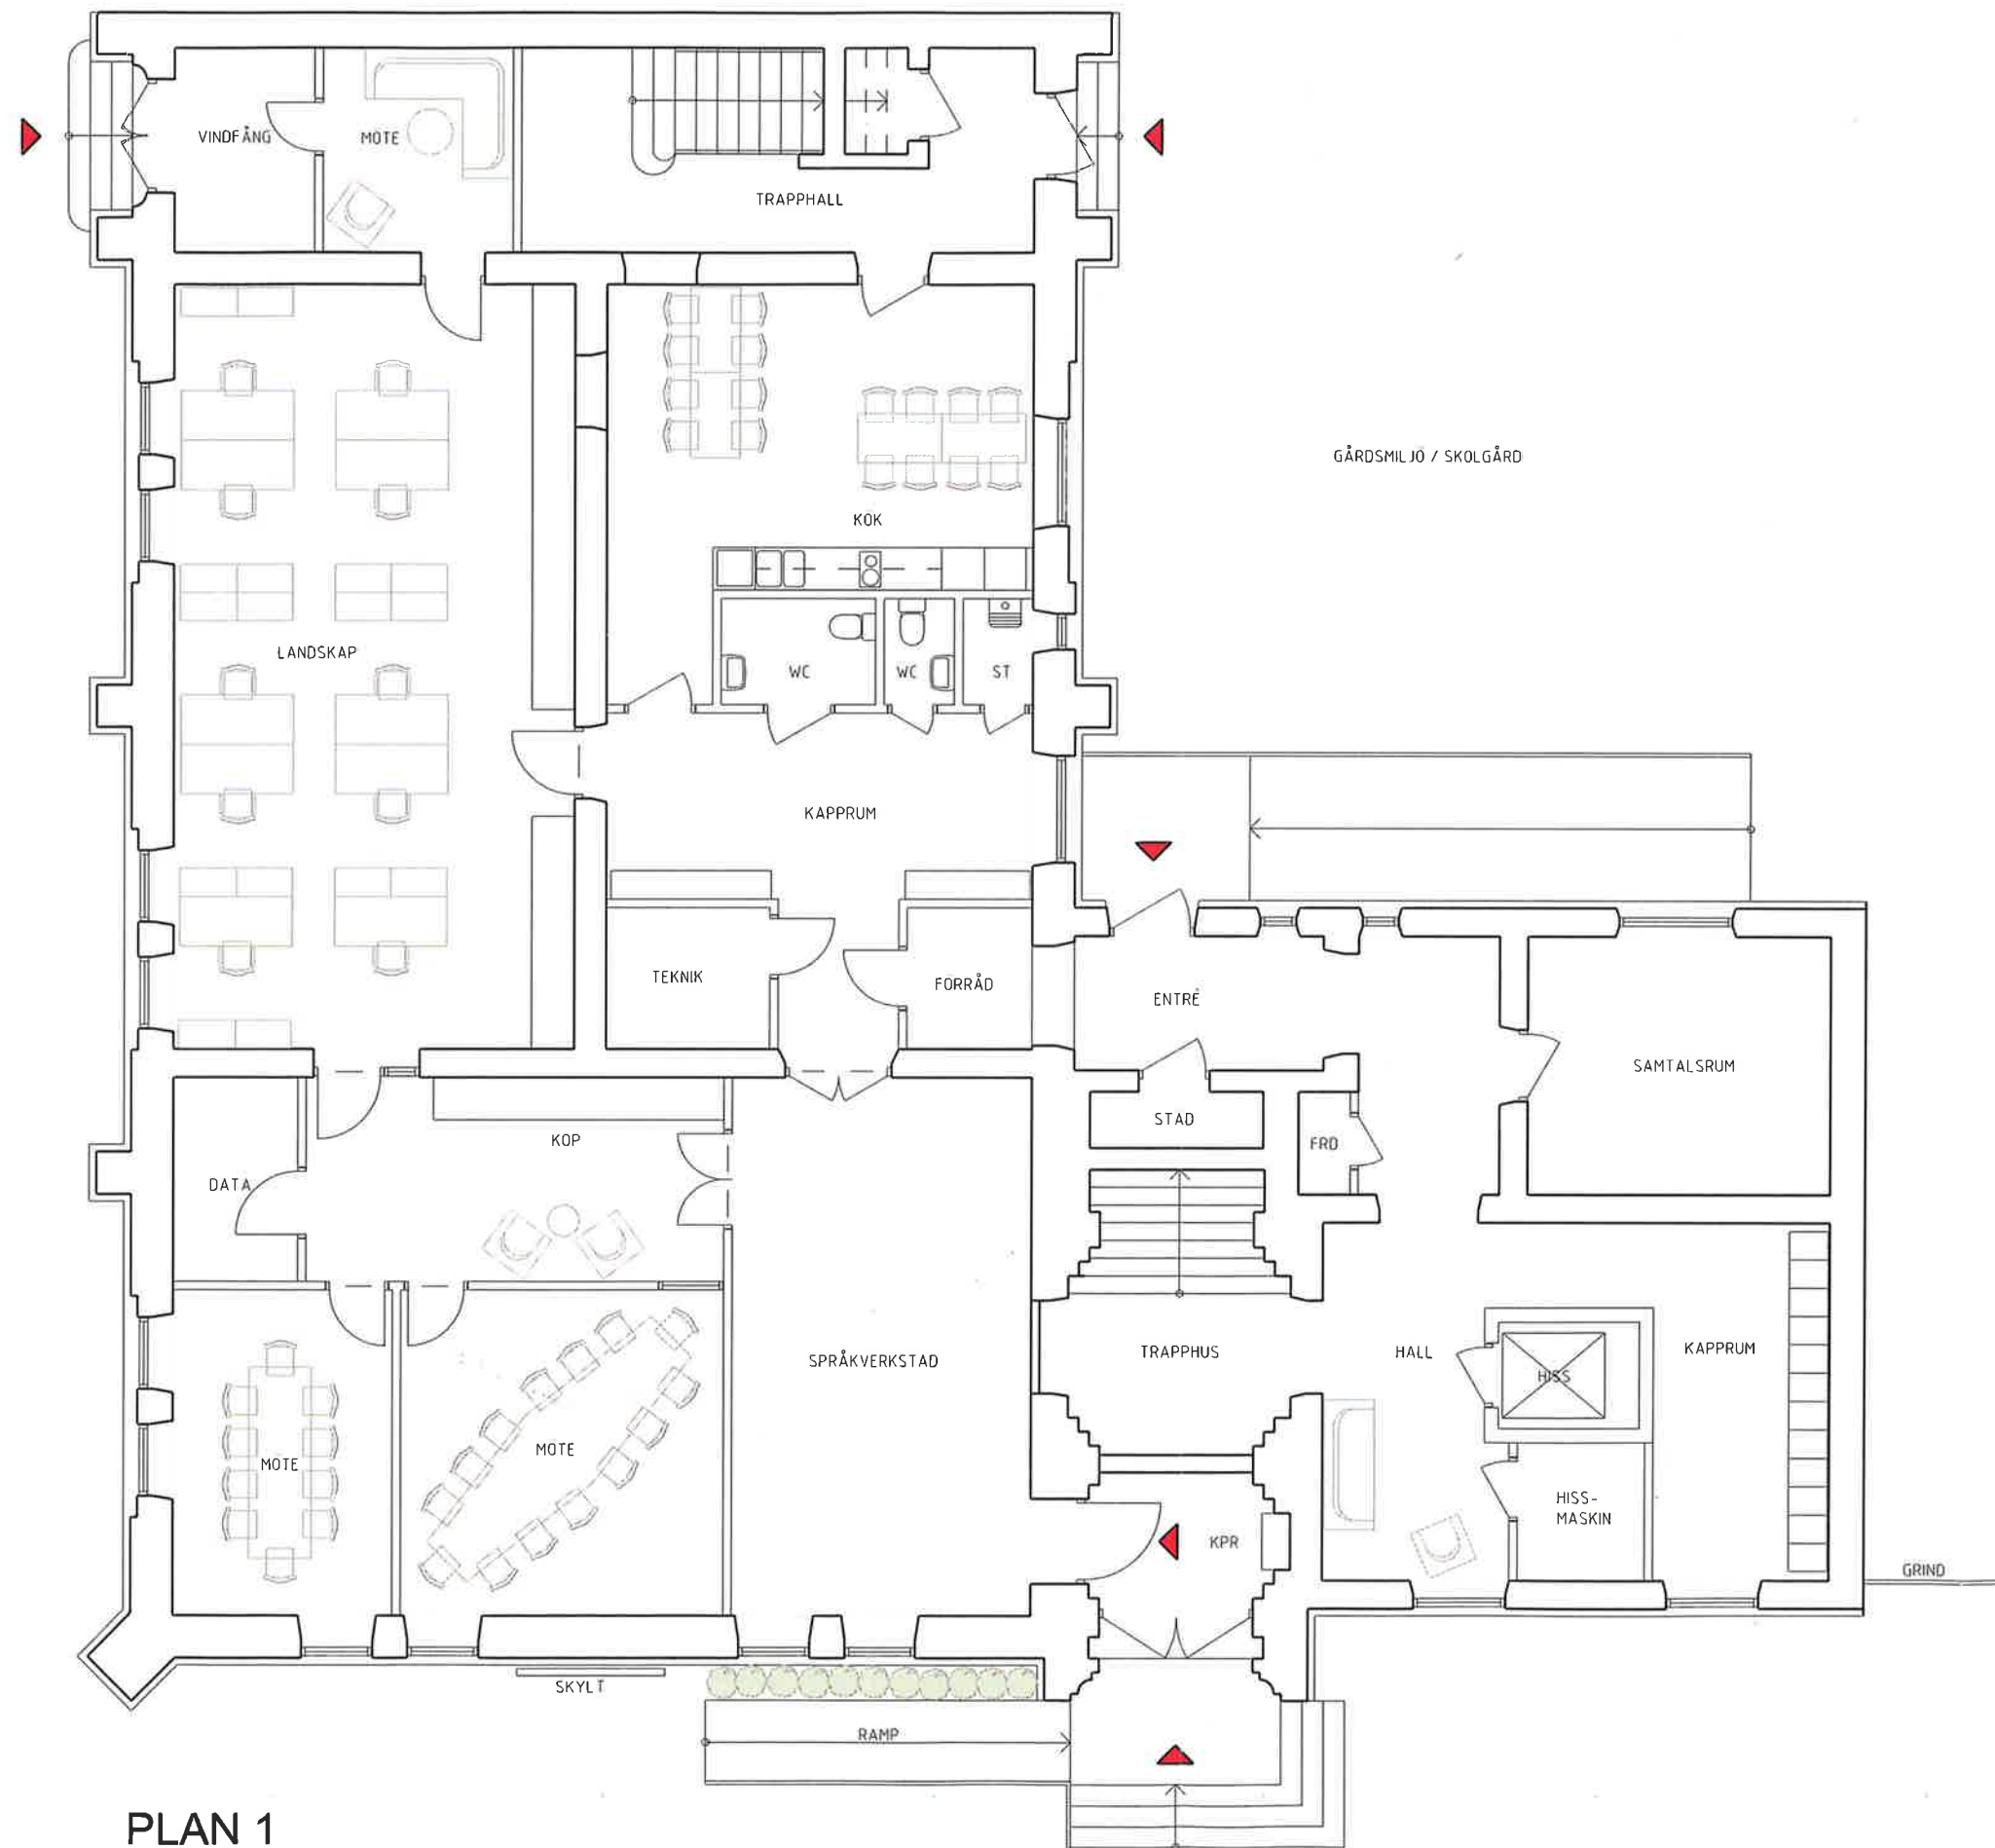

PLAN 1

REF.	ANT.	ANMÄRKNING AV FÖR	SIGNE	DATUM
FÖRSLAG				
 GLEBES FASTIGHETS AB				
				
DOMHERREN 1				
UPPDRAG NR	REDAKTÖRER AV Modeline	FÄRLAGGARE Mats Dahlström		
DATUM 2013.12.11	FRIKÖPT ANSVARIG Mats Dahlström			
OMBYGGNAD TILL SKOLA				
PLAN 1				
SKALA: 1:500	NUMMER	A 01		BEF.