


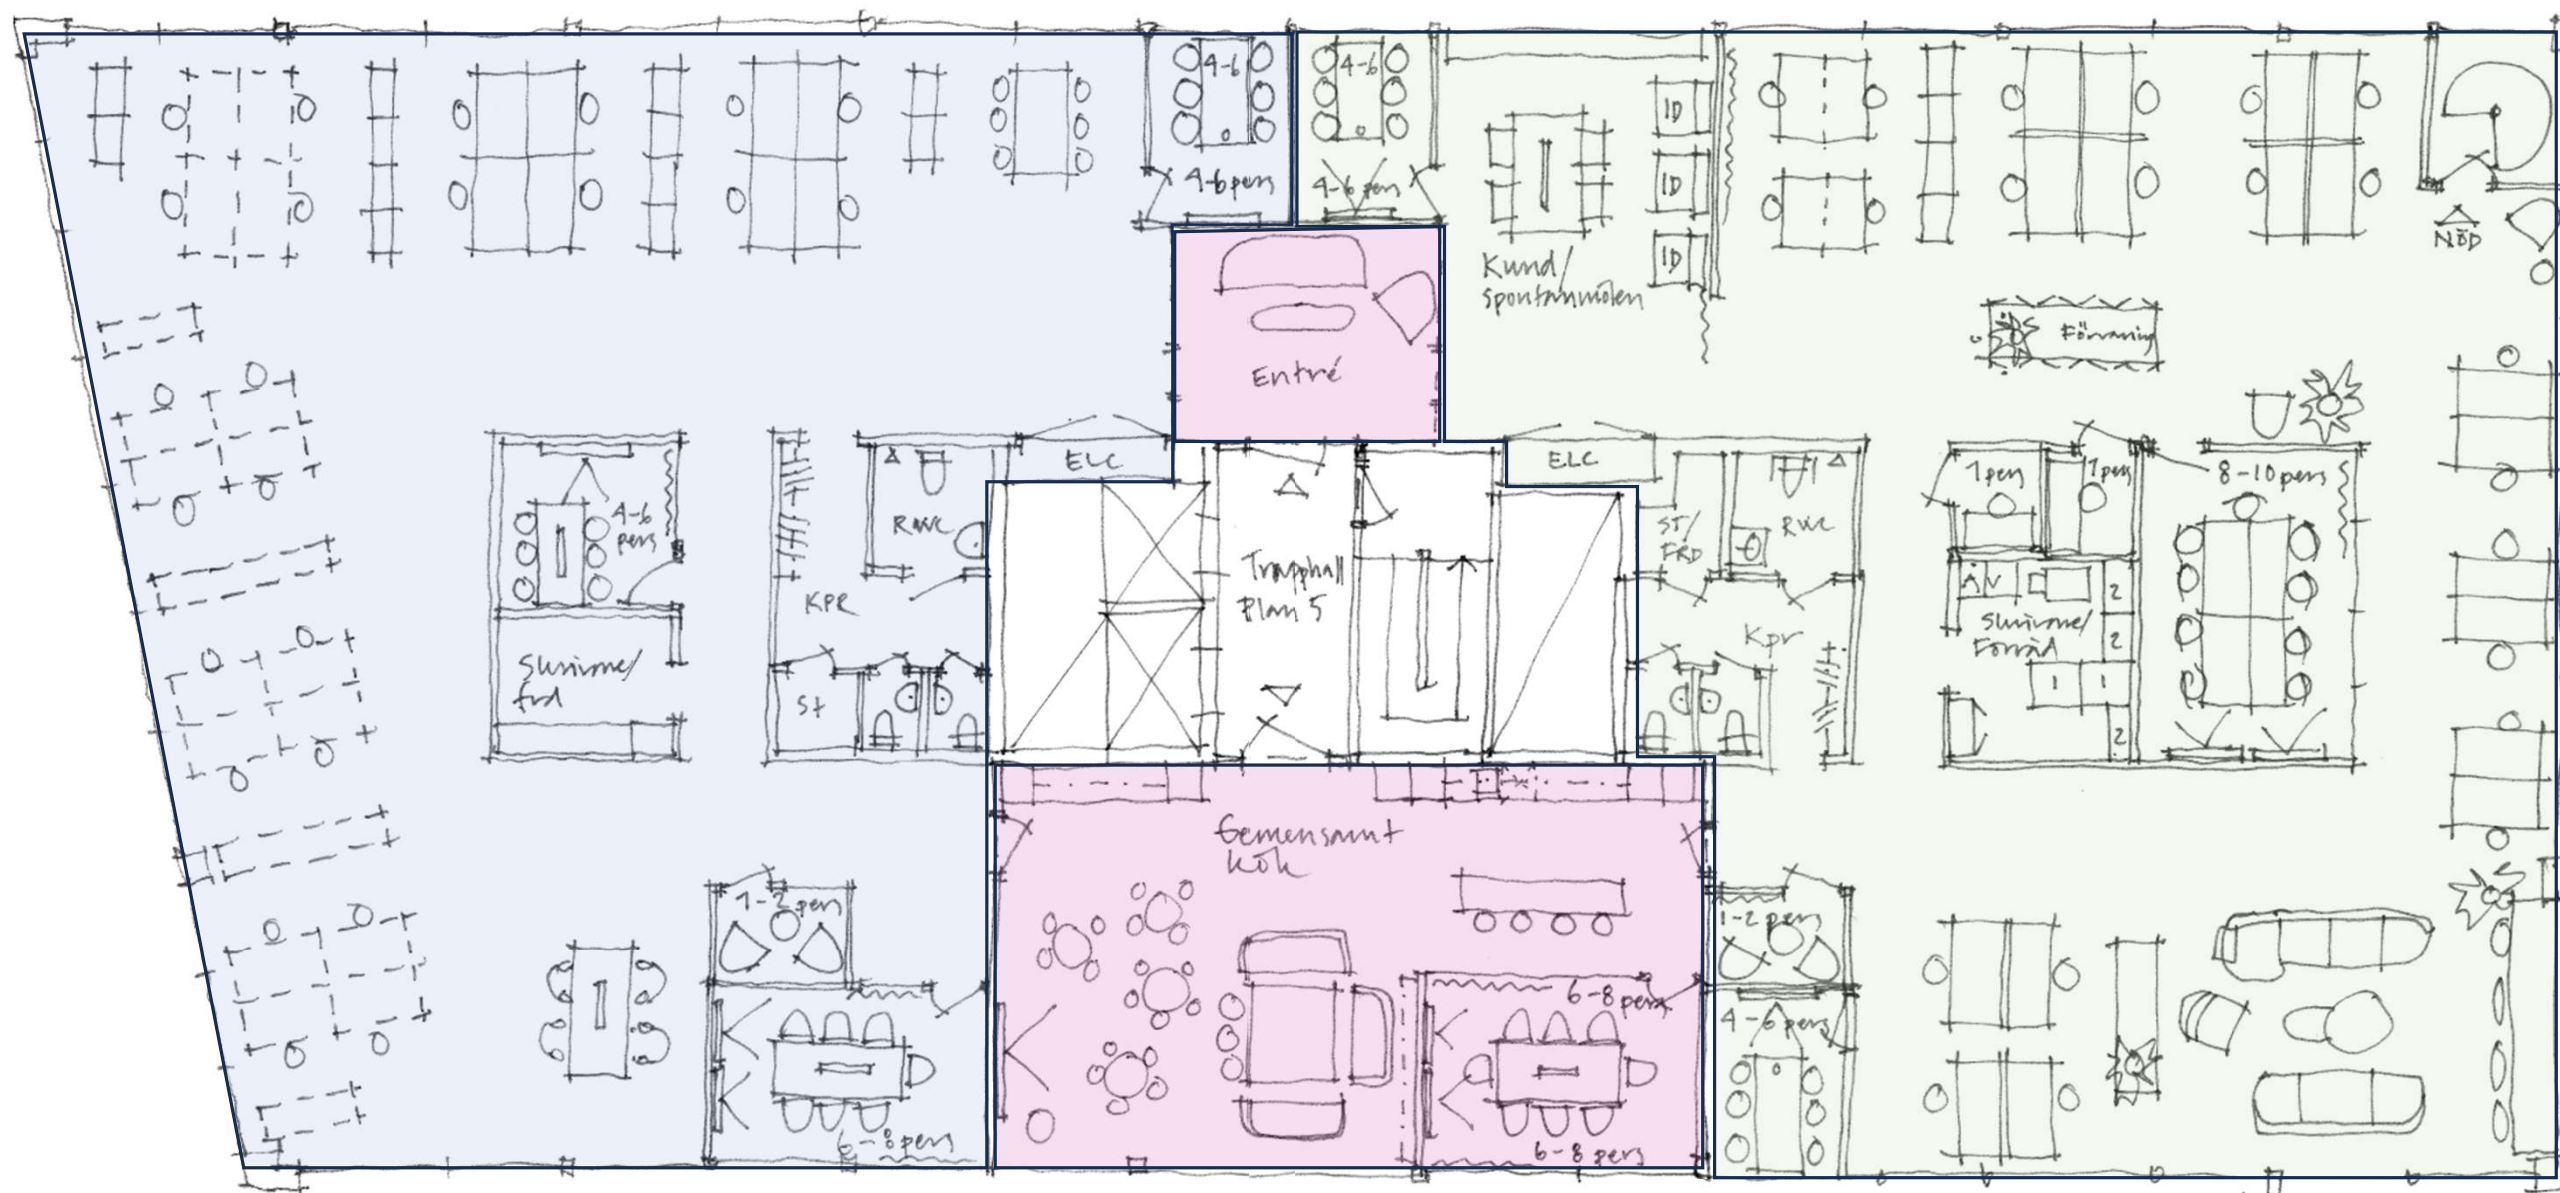

Uthyrbar yta ca
400 kvadratmeter.
Möbler enligt skiss.

Gemensam yta ca 132
kvadratmeter med
gemensamt kök och
bokningsbart
mötesrum.

Kontor Nordr ca
420 kvadratmeter

GRAFISKA VÄGEN 2B - GÖTEBORG
MÖBLERAD PLAN 1:100 - 240429

METER, SKALA 1:100

