


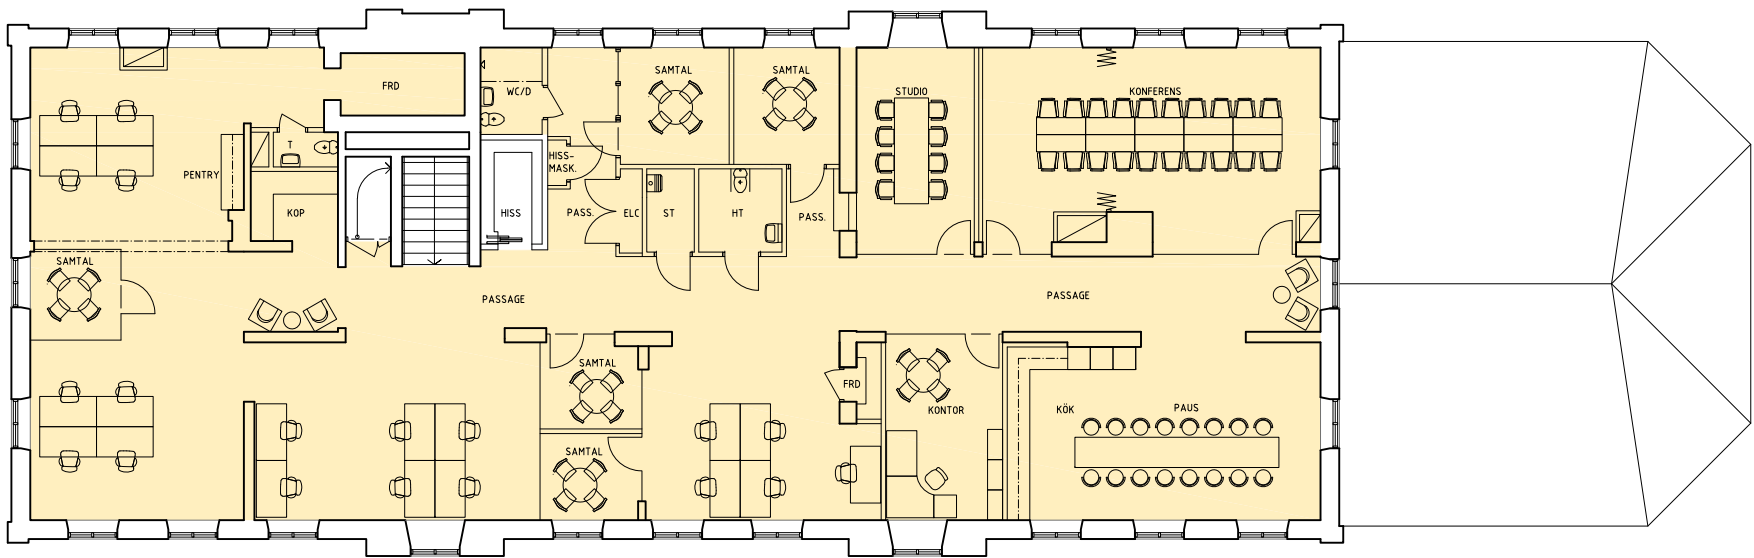

PLAN 2
0 1 2 3 4 5 6 7 8 9 10m

BET	ANT	ÄNDRINGEN AVSER	SIGN	DATUM
HANDLING				
FÖRSLAG				
TULLHUSET, KALMAR				
		MATS DAHLSTRÖM ARKITEKTKONTOR		
UPPDRAG NR	RITAD/KONSTR AV		HANDLÄGGARE	
DATUM 2022.04.08	PROJEKTANSVARIG MATS DAHLSTRÖM			
OMBYGGNAD AV LOKAL				
PLAN 2				
SKALA A1/A3 1:100/1:200	NUMMER PLAN 2			BET