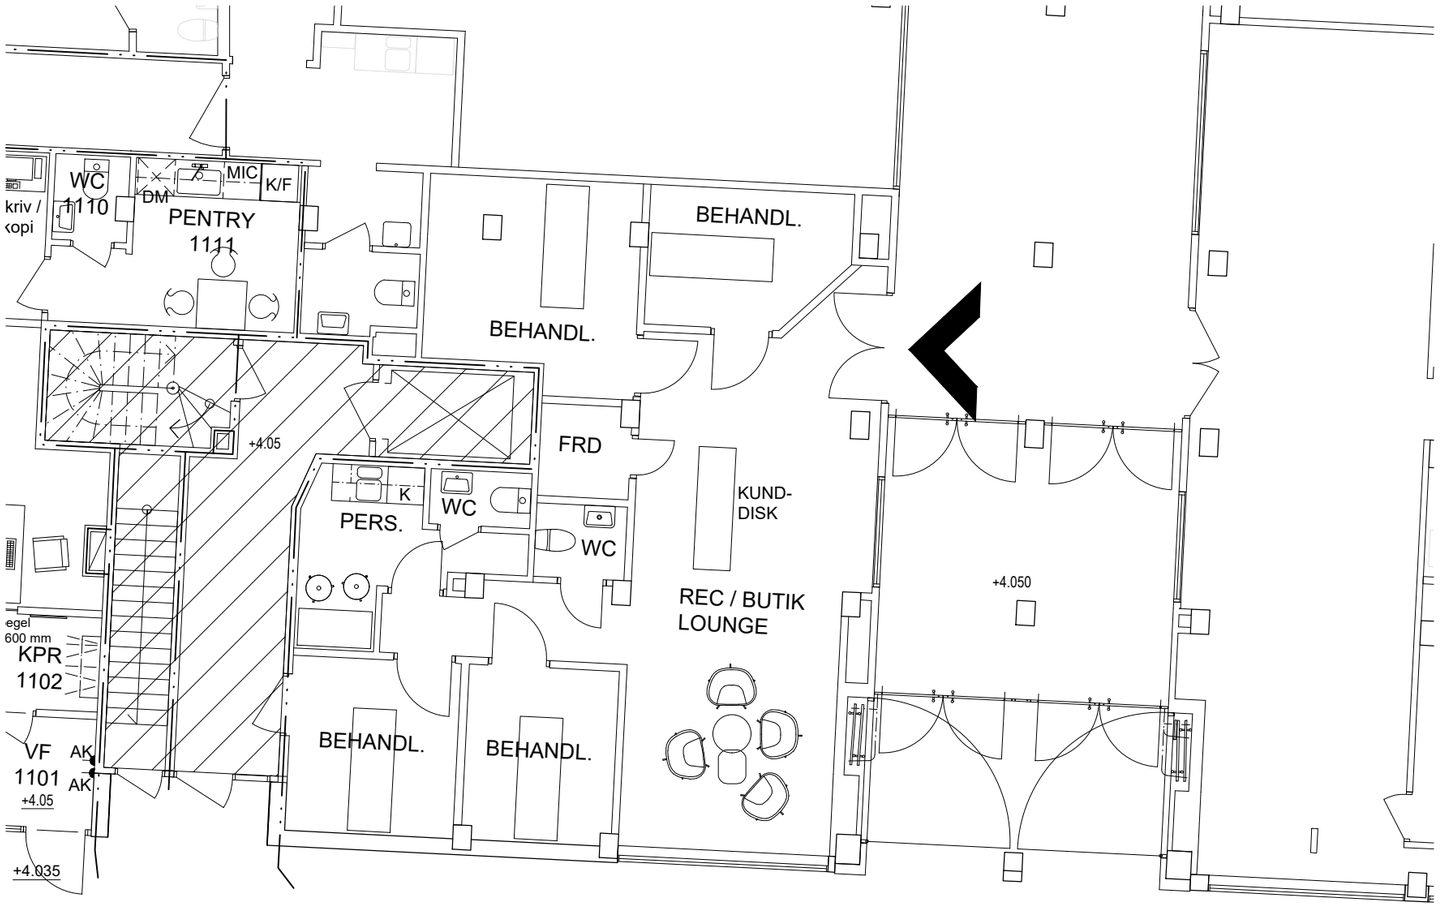


KATTSUNDSGATAN

Kv CAROLUS 32

SKISSFÖRSLAG
OMBYGGNAD - SKÖNHETSSALONG

SKALA 1:100 (A1)

2024-11-21

Arkitekt SAR/MSA
MAGNUS RYDSTERN

magnus@magnusrydstern.se
+46 733 306869

