


FÖRKLARINGAR


- · · — BRANDCELLSGRÄNS
- LEDIG LOKAL CA 93 KVM

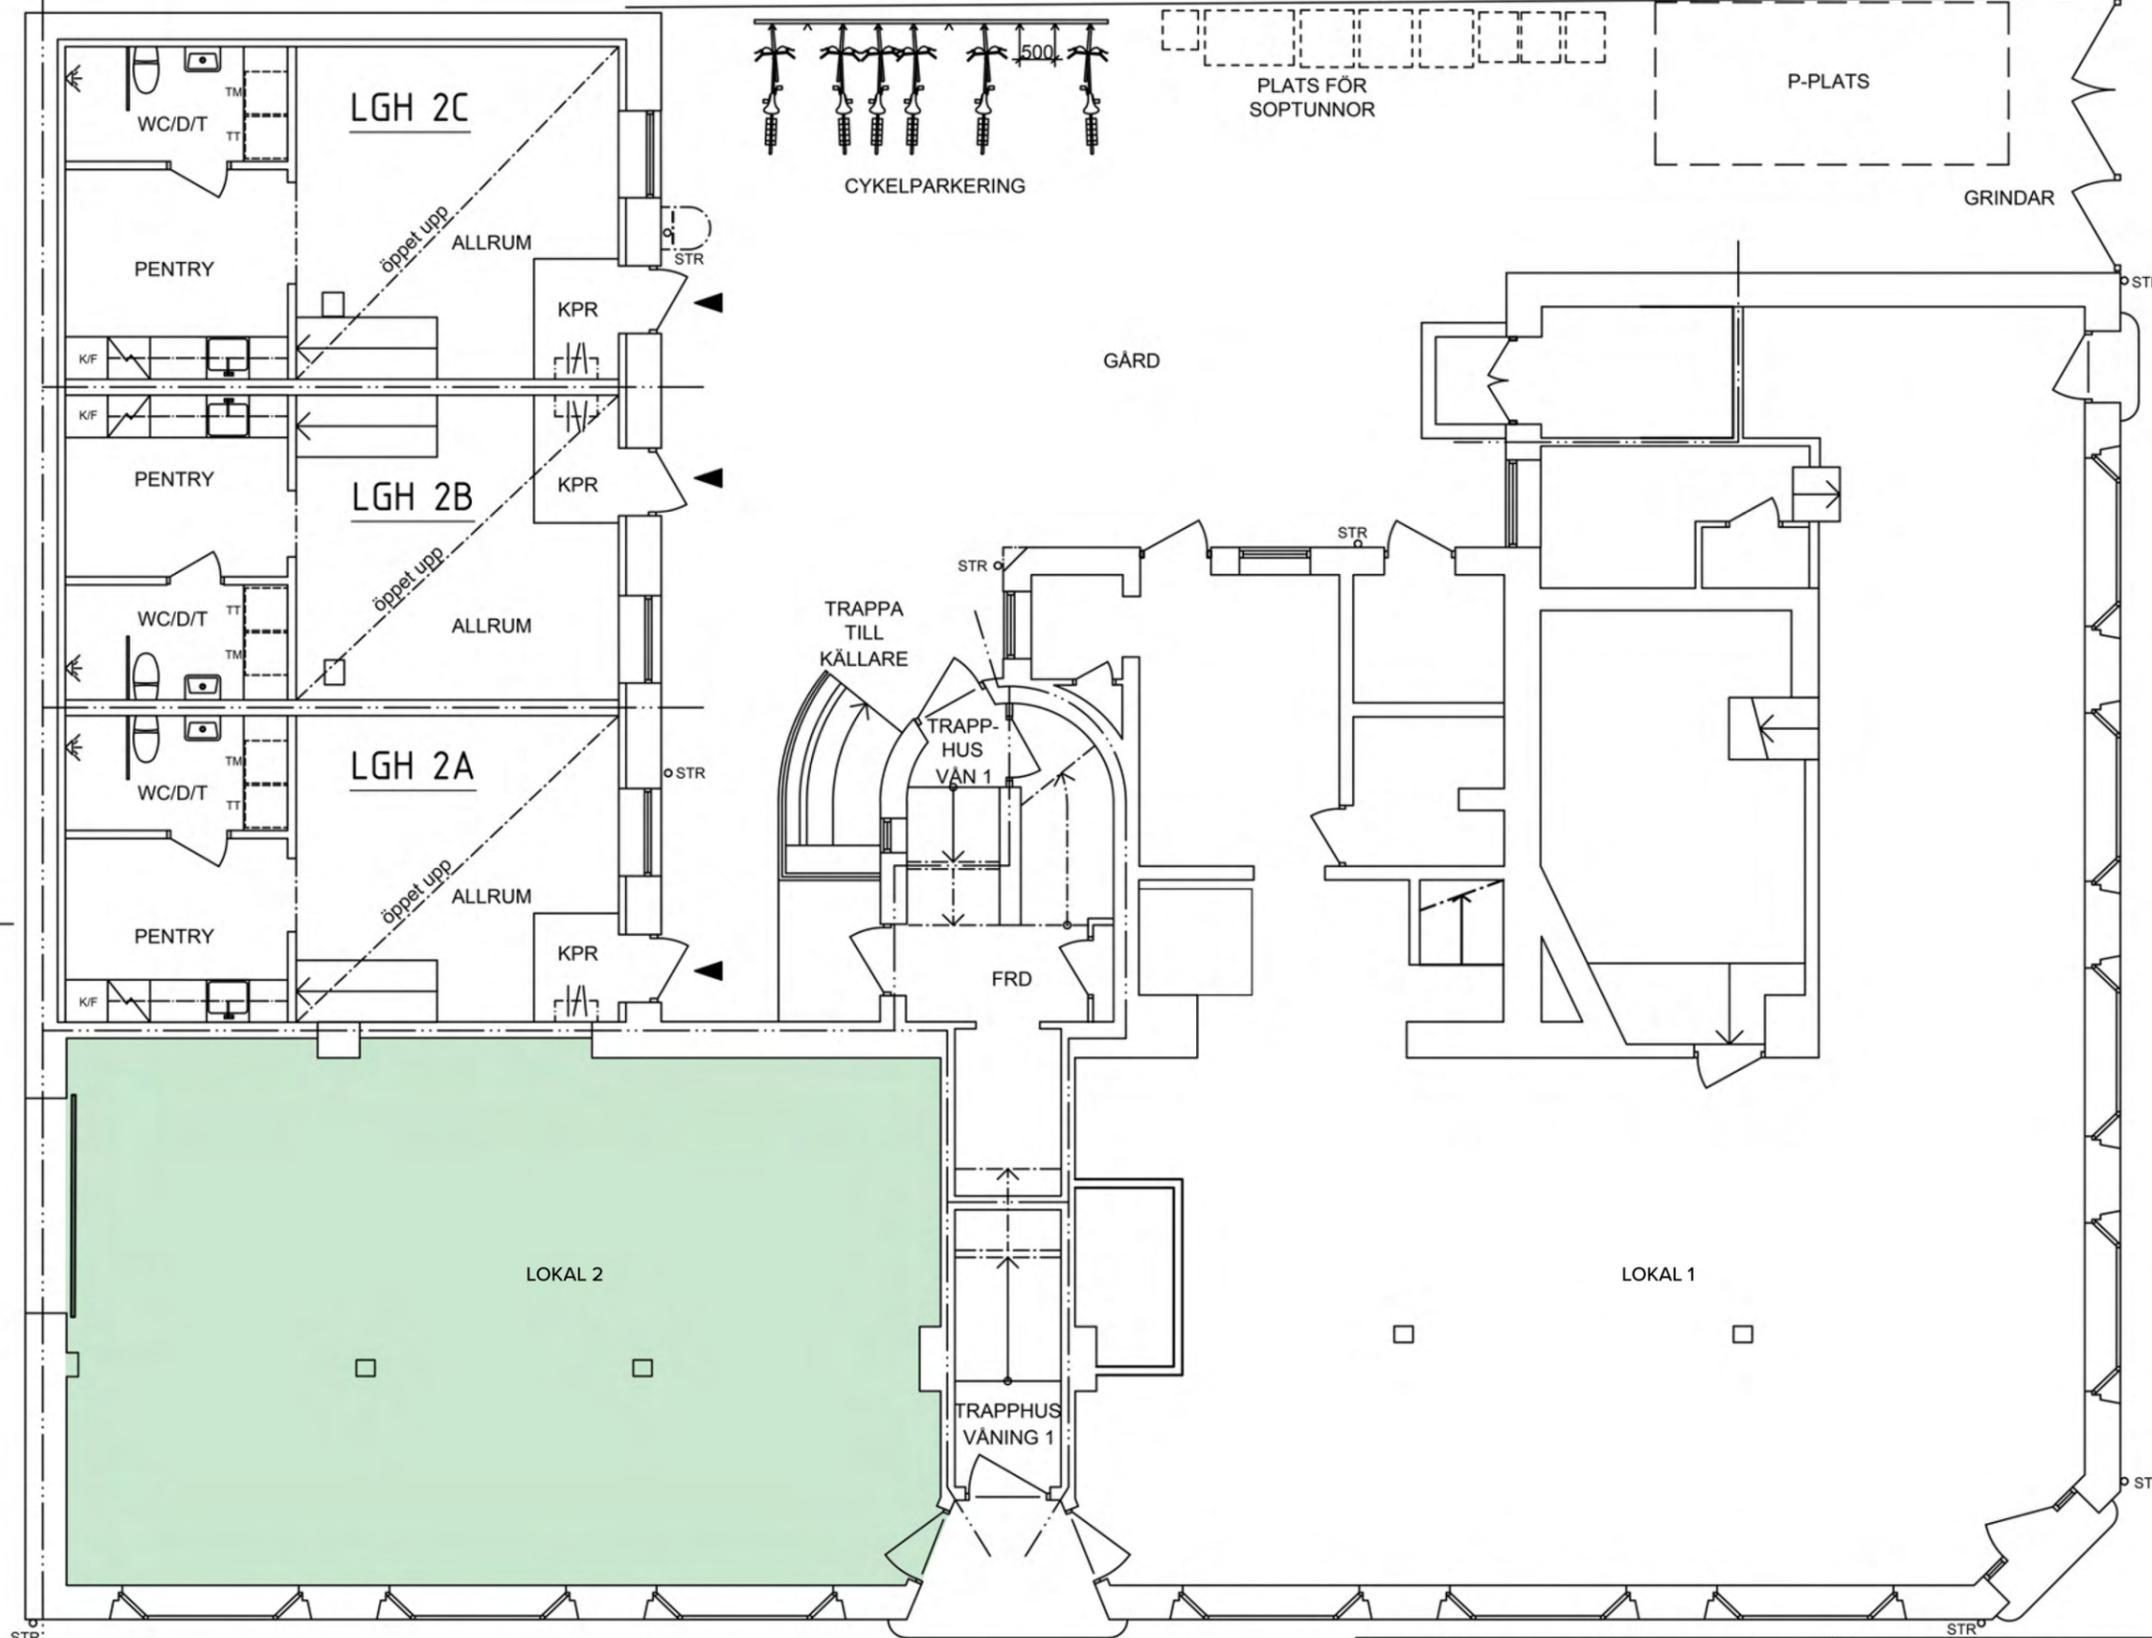

BET	ANT	ÄNDRINGEN AVSER	SIGN	DATUM

VÅNING 1 / BOTTENVÅNING

ÖSTRA TULLGATAN 8

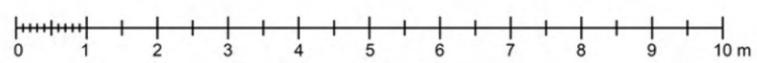

<ul style="list-style-type: none"> <li>RELATIONSHANDLING</li> <li>BYGGHANDLING</li> <li>FÖRFRÅGNINGSUNDERLAG</li> <li>PRELIMINÄRHANDLING</li> <li>BYGGLOVHANDLING</li> </ul>	Karl-Henrik Johansson Munk Winning Sågen 2 AB 0701442442   info@winningfastigheter.se  RITAD AV, KONSTRUERAD AV AF  ORT, DATUM MALMÖ, 2023-12-01	Arbetsnr.     RITNINGNUMMER <b>A0:1.0</b>  ÄNDR BET
--	--	---

**KV SÅGEN 2 - MALMÖ**  
 OMBYGGNAD OCH RENOVERING  
 VÅNING 1 / BOTTENVÅNING

SKALA 1:100 (A3)