
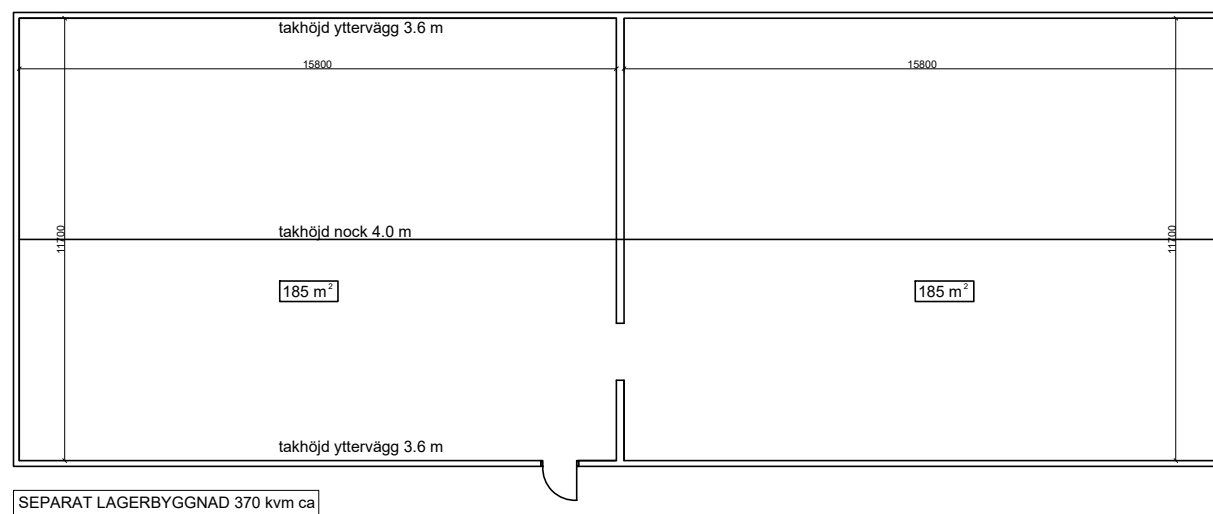
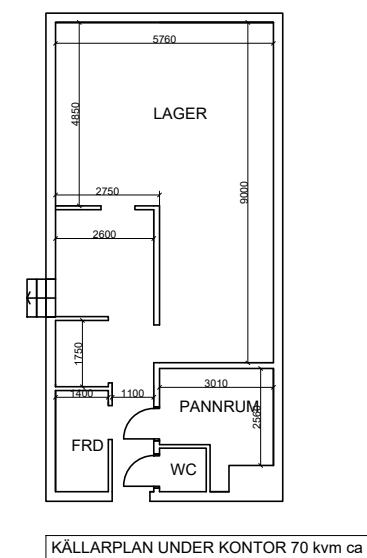
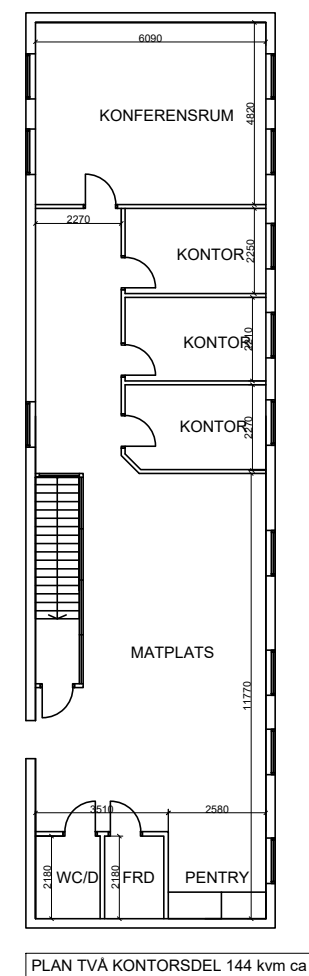


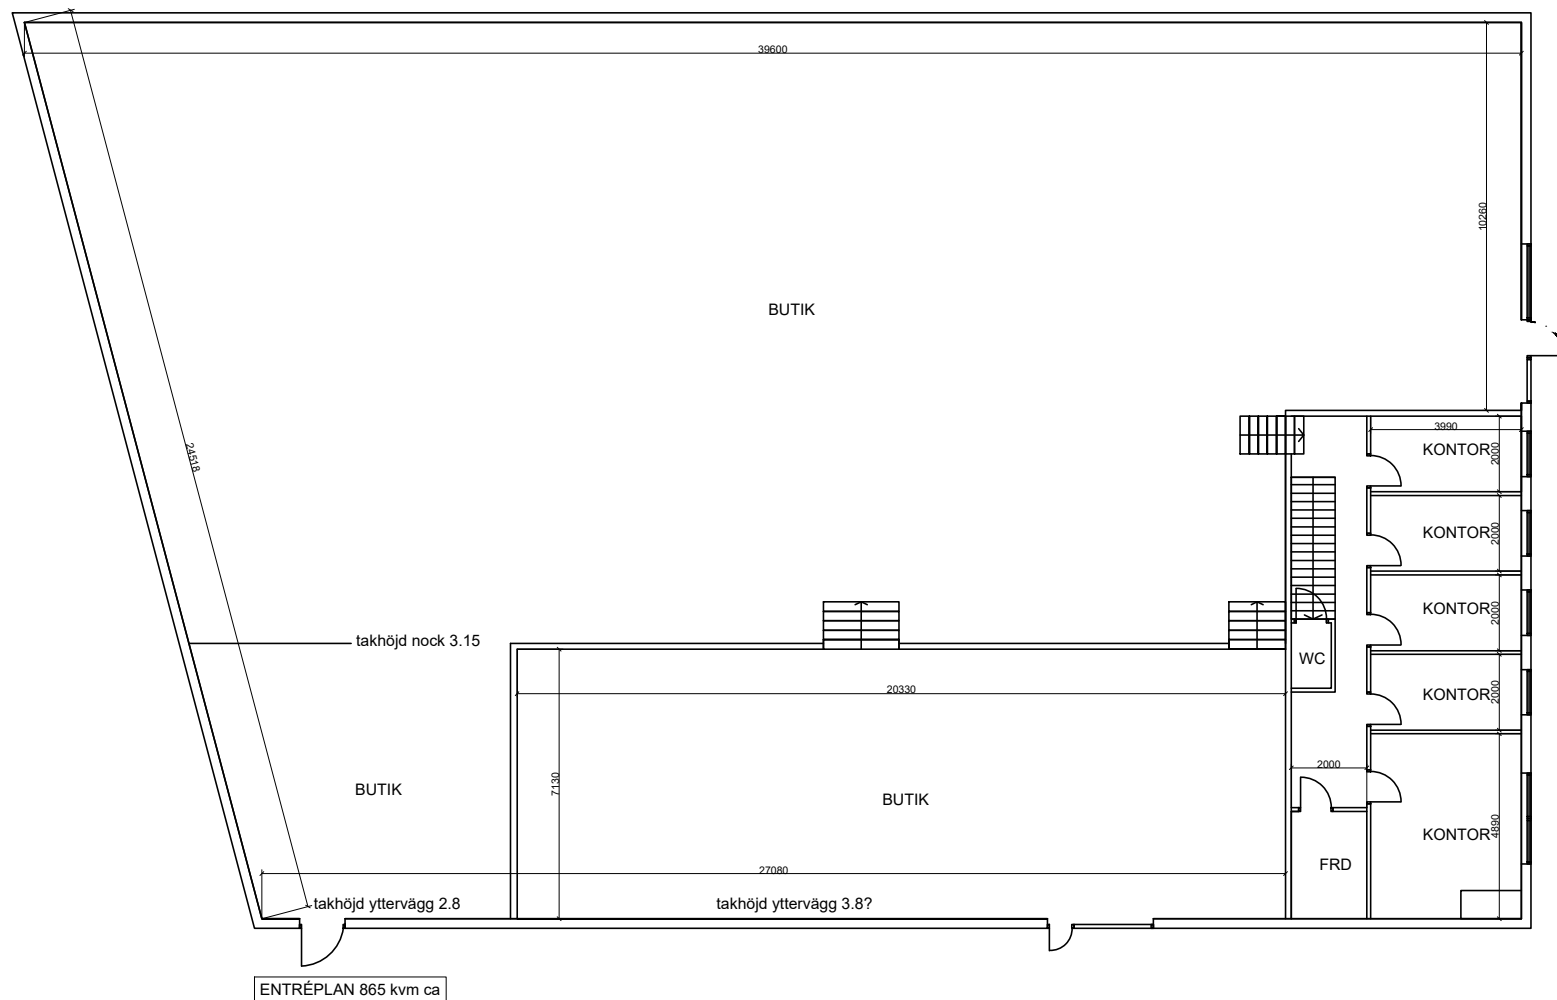

ÄNDRINGEN AVSER		DATUM	SIGN.
JOVAB BEFINTLIGA PLANER			
 ARKITEKT JONAS RISBORN EN DEL AV ANDERSSON & KELLER tel:0709-520991 epost: jonas@anderssonkeller.se Tankvägen 3, 432 32 Varberg			
RITAD AV		DATUM	
Jonas R.		2020-10-14	
ARBETSNUMMER	SKALA / A3	RITNINGSNUMMER	
AK19-52	1:200	A-40.2-110	