



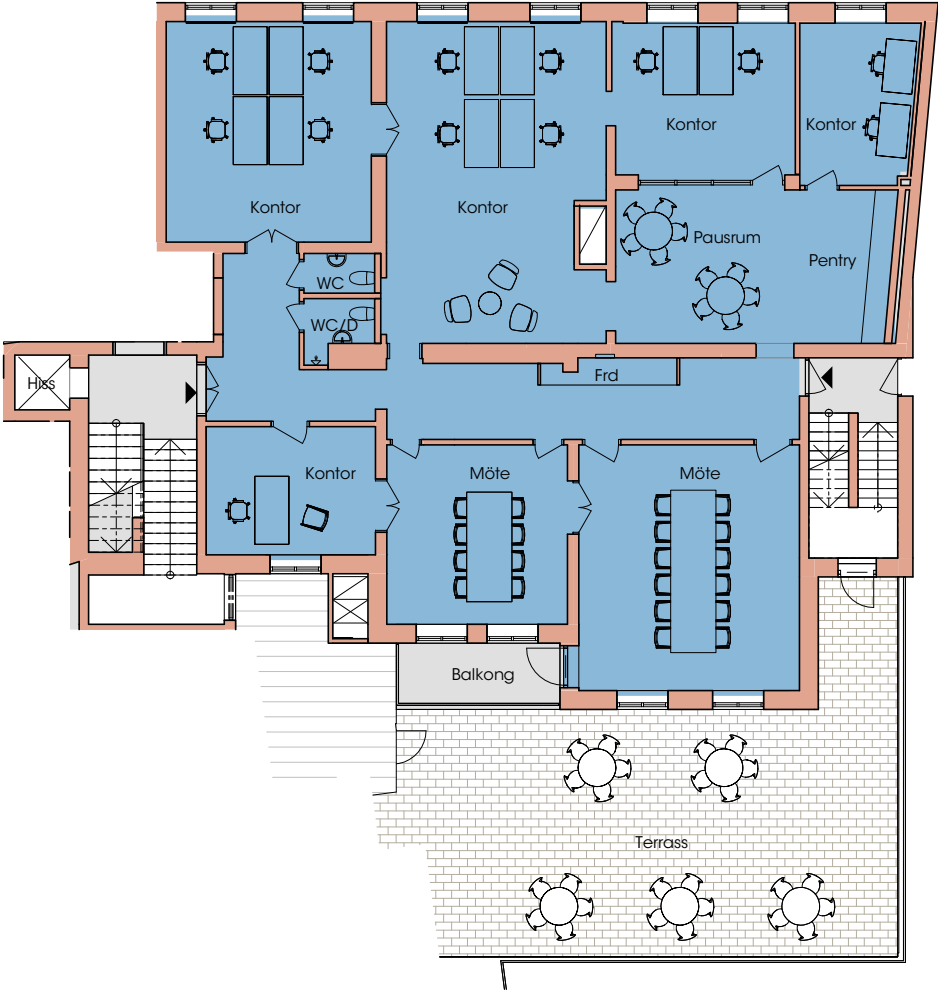


Lokalarea: 279m²

FÖRKLARINGAR

Avvikelser från verkliga förhållanden kan förekomma.

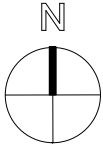

Skala 1:200

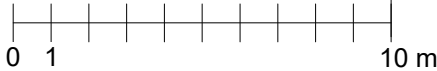

PROJEKT

Kv. Galten 27

Lund

FAS / STATUS / DATUM

2024.06.16

RITNINGSNUMMER / NAMN

Plan 2 - Lokal 02

Lokalritning



STADSRUM
FASTIGHETER

FASTIGHETSÄGARE

Stadsrum Fastigheter
Kungsgatan 17
111 43 Stockholm

STADSRUM
FASTIGHETER

ARKITEKT

JAKOBSSON PUSTERLA
Bantorget 4
222 29 Lund
www.jakobssonpusterla.com

